圖　例

符號	說明	備註
CW	冷水給水管採用不鏽鋼管須符合中國國家標準CNS規定	
HW	熱水給水管採用不鏽鋼管須符合中國國家標準CNS規定	
GV	閘門凡而10KG/CM², 2吋以下為砲銅製螺絲口，3"及以上用鑄鐵法蘭口。	
	考克	
CV	逆止凡而10KG/CM², 2吋以下為砲銅製螺絲口，3"及以上用鑄鐵法蘭口。	
NCV	緩衝逆止凡而10KG/CM²	
	防震軟管	
	高壓浮球凡而	
	水錶	
	管端式清潔口，口徑同管徑	
	間接排水口，高出地面15CM	
VTR	透氣管屋頂泛水附防蟲網罩	
	立管：直通、上行、下行	
	自動調壓閥附不鏽鋼水濾篩	
N	Y型過濾器 (Y-STRAINER)	
	持壓閥或定流量閥	
	水龍吸收器	
D	排水管	
HW / CW	熱水器(冷水進水管加設逆止閥及閘閥)	
A(B,C,D,E)	水質緩衝器,英文字母表 P.DI UNITS 之分級	
	液位控制器,附電極棒	

符號與簡字說明

CWP1-X	設備編號 (例:1號揚水泵,同型之第X部)
1 / ME-1	詳圖或小圖號碼 圖號表示法 M:空調, E:電氣, F:消防, W:給水, P:排水
	剖面圖表示法 (同上圖號表示法)
TOP:FL+1500	管子、風管或設備等之高度表示法: 單位 MM (另有註明者除外) TOP: 管頂 TOS: 管架頂 INV: 轉彎點(斜度配管) BOP: 管底 C: 管中心 FL: 地板算起 EL: 海平面算起 GL: 地面算起


GCC	土木建築包商
HAC	空調包商
PBC	給水衛生包商
ELC	電氣包商
ACS	自動控制包商 (HAC之小包)
TYP	同型
④	建築柱心號碼
△	修正記號 (數字表示第幾次修正)
301	房間號碼
AP	手孔或保養門

圖目錄

序號	圖號	圖名
1	W0 - 01	圖例、一般說明及圖號索引表
2	W0 - 02	衛生設備及銅器規格表、設備表
3	W0 - 03(1)	配置圖
4	W0 - 03(2)	配置圖
5	W1 - 01	A棟給水系統昇位圖
6	W1 - 02	B棟給水系統昇位圖
7	W1 - 03	C棟給水系統昇位圖
8	W1 - 04	D棟給水系統昇位圖
9	W1 - 05	E棟給水系統昇位圖
10	W2 - B2(1)	地下二層給水配管平面圖
11	W2 - B2(2)	地下二層給水配管平面圖
12	W2 - B1(1)	地下一層給水配管平面圖
13	W2 - B1(2)	地下一層給水配管平面圖
14	W2 - 01A	A、B棟一層給水配管平面圖
15	W2 - 02A	A、B棟二層給水配管平面圖
16	W2 - 03A	A、B棟三、六層給水配管平面圖
17	W2 - 04A	A、B棟四、五、七層給水配管平面圖
18	W2 - 08A	A、B棟八、十、十一、十三、十四、十六、十七層給水配管平面圖
19	W2 - 09A	A、B棟九、十二、十五層給水配管平面圖
20	W2 - RFA	A、B棟屋頂層給水配管平面圖
21	W2 - 01C	C、D、E棟一層給水配管平面圖
22	W2 - 02C	C、D、E棟二層給水配管平面圖
23	W2 - 03C	C、D、E棟三、六層給水配管平面圖
24	W2 - 04C	C、D、E棟四、五、七層給水配管平面圖
25	W2 - 08C	C、D、E棟八、十、十一、十三、十四、十六、十七層給水配管平面圖
26	W2 - 09C	C、D、E棟九、十二、十五層給水配管平面圖
27	W2 - RFC	C、D、E棟屋頂層給水配管平面圖
28	W3 - 01	大樣圖

一般說明

1. 本工程承包商須遵照建築技術規則設備篇，自來水版有關規定，本工程施工說明書，本設計圖確實施工，並且配合甲方監工工程師之指示。
2. 本工程所採用之國外進口設備材料，承包商須檢送進口說明書及原廠出廠證，並經業主核准後，始得據以施工。
3. 國內之設備材料如水管、閥類、衛生瓷器、銅器等，須符合中國國家標準(CNS)規格。
4. 廁所內衛生設備安裝之詳細尺寸，另見建築設計圖。

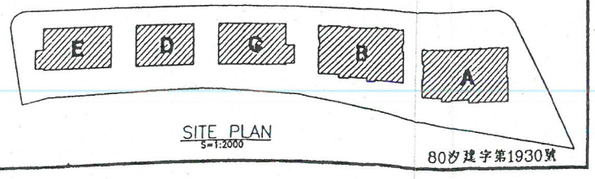

SITE PLAN
S=1:2000

80岁建字第1930號

ARTECH INC
大元建築及設計事務所

附圖一

備註 REMARKS

臺北市汐止區建成路1巷1號
統一發票：(02)2691-7585

次別 NO. 日期 DATE　修改內容 REVISIONS
說明修正 REVISIONS

工程名稱 PROJECT

宏普建設

汐止集合住宅新建工程(II)

恆開工程顧問有限公司
HENG KAI ENGINEERING CONSULTANTS INC.
建林技術技師事務所
GENE-LIN CONSULTING ENGINEERS SERVICE


圖名 DRAWING TITLE

圖例、一般說明
圖號索引表

繪圖 DRAWN　核准 APPROVED
審閱 REVIEWED　業號 JOB NO. 94198
出圖 ISSUDE FOR　日期 DATE


圖號 DRAWING NO.

W0-01

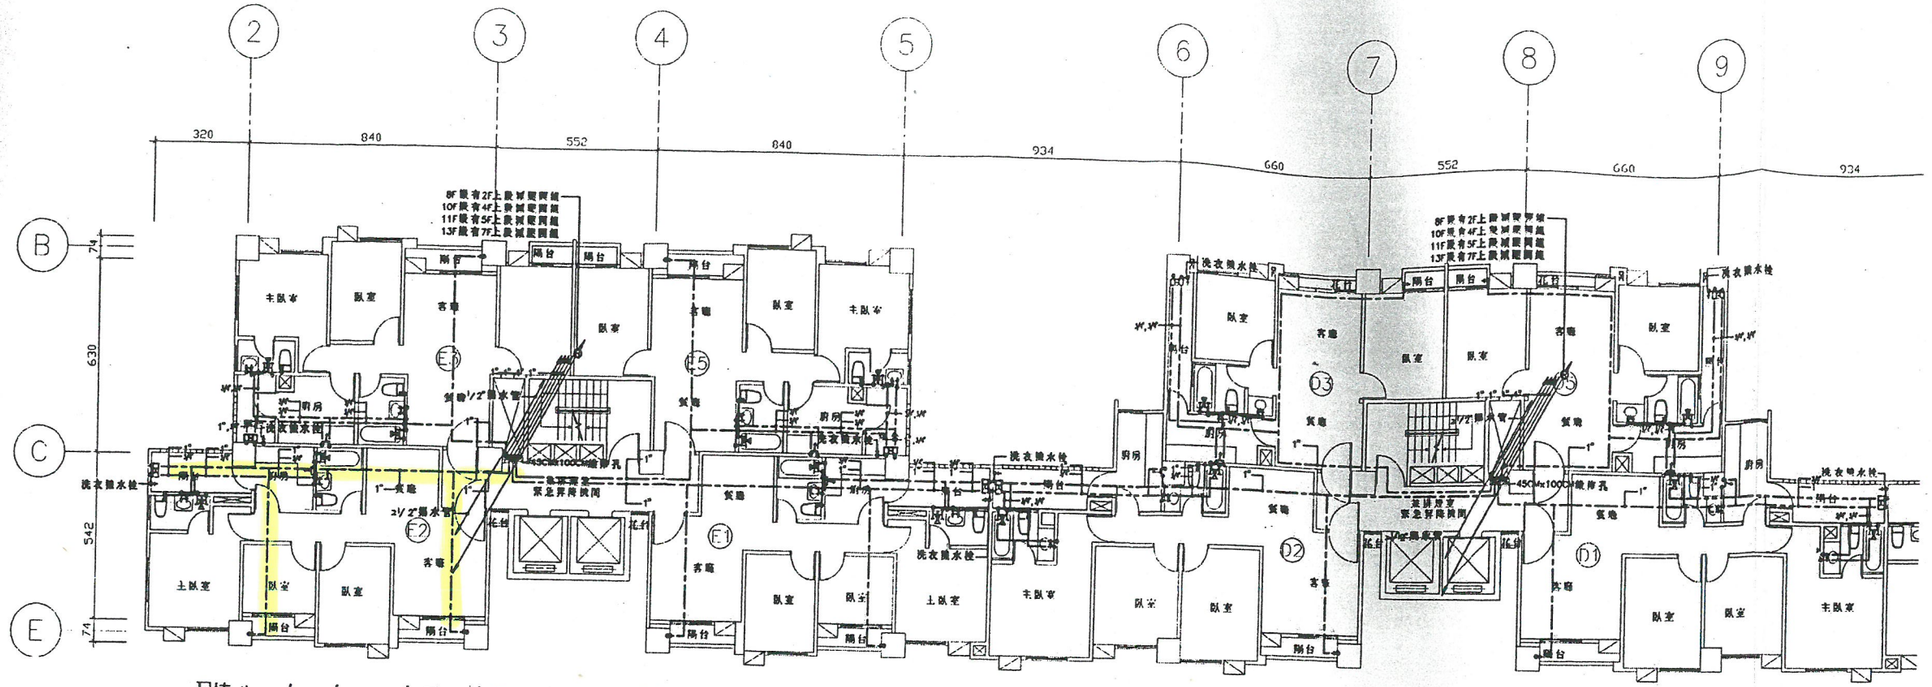


E棟八、十、十一、十三、十四、十六、十七層給水配管平面圖 S=1/100

D棟八、十、十一、十三、十四、十六、十七層給水配管平面圖 S=1/100

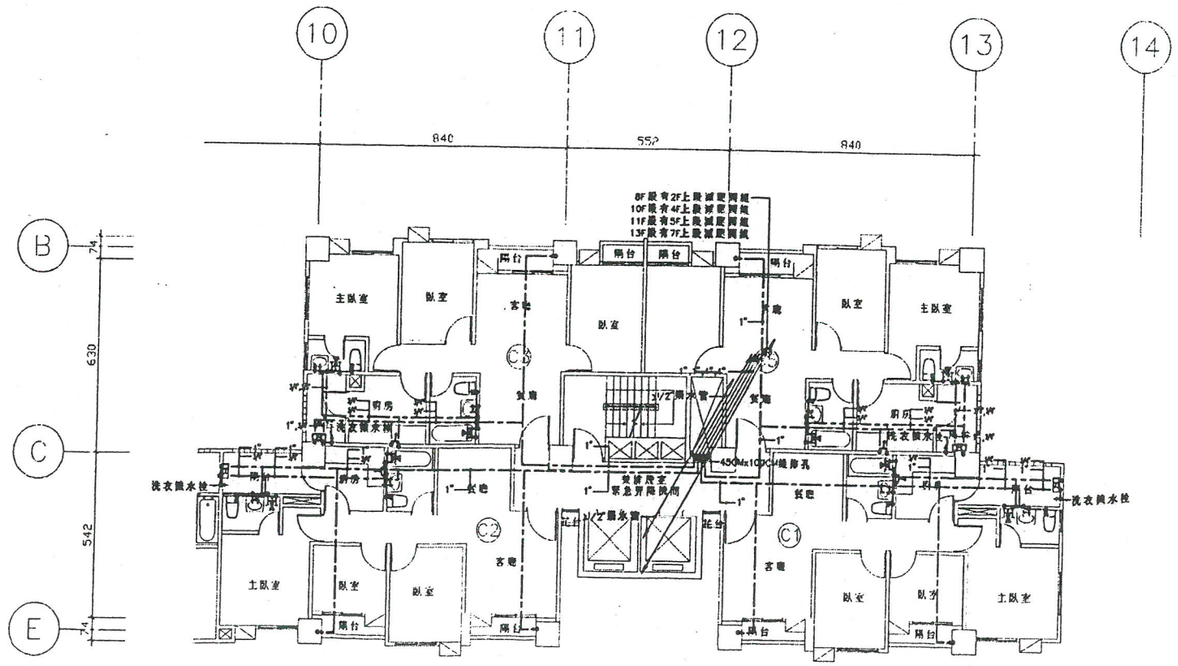

C棟八、十、十一、十三、十四、十六、十七層給水配管平面圖 S=1/100

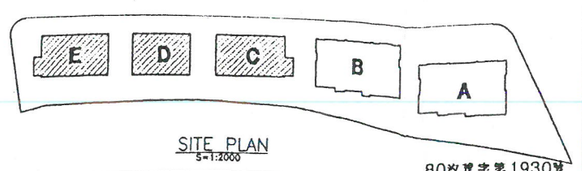

SITE PLAN
S=1:2000

80汐建字第1930號

ARTECH INC
大元建築及設計事務所

REMARKS

次別 NO. 日期 DATE 修改內容 REVISIONS
REVISIONS

工程名稱 PROJECT

宏普建設
汐止集合住宅新建工程(II)

恆開工程顧問有限公司
HENG KAI ENGINEERING CONSULTANTS INC.
建林技師事務所
GENE-LIN CONSULTING ENGINEERS SERVICE

圖名 DRAWING TITLE

C、D、E棟八、十、十一、十三、十四、十六、十七層
給水配管平面圖

繪圖 DRAWN
設計 DESIGNED
審核 REVIEWED
發圖 ISSUE FOR

核可 APPROVED
專案 JOB NO. 94198
日期 DATE

圖號 DRAWING NO.
W2-08C

附圖二、