


附圖:

臺南市永康地政事務所 土地複丈成果圖

土地坐落		臺南市永康區鹽東段 391, 392, 393, 394 地號
囑託法院		臺灣臺南地方法院民事庭(101年7月18日南院勤民河101年度重訴字第136號)
囑託事項		地上物勘測
收件	日期	101年7月20日
	字號	101年法院、再鑑界、軍公字018400號
複丈日期		101年9月
附記		一、本複丈成果圖僅供法院參考，不得發給土地所有權人。
說明		詳如附件說明。 承辦人 技士李家駿

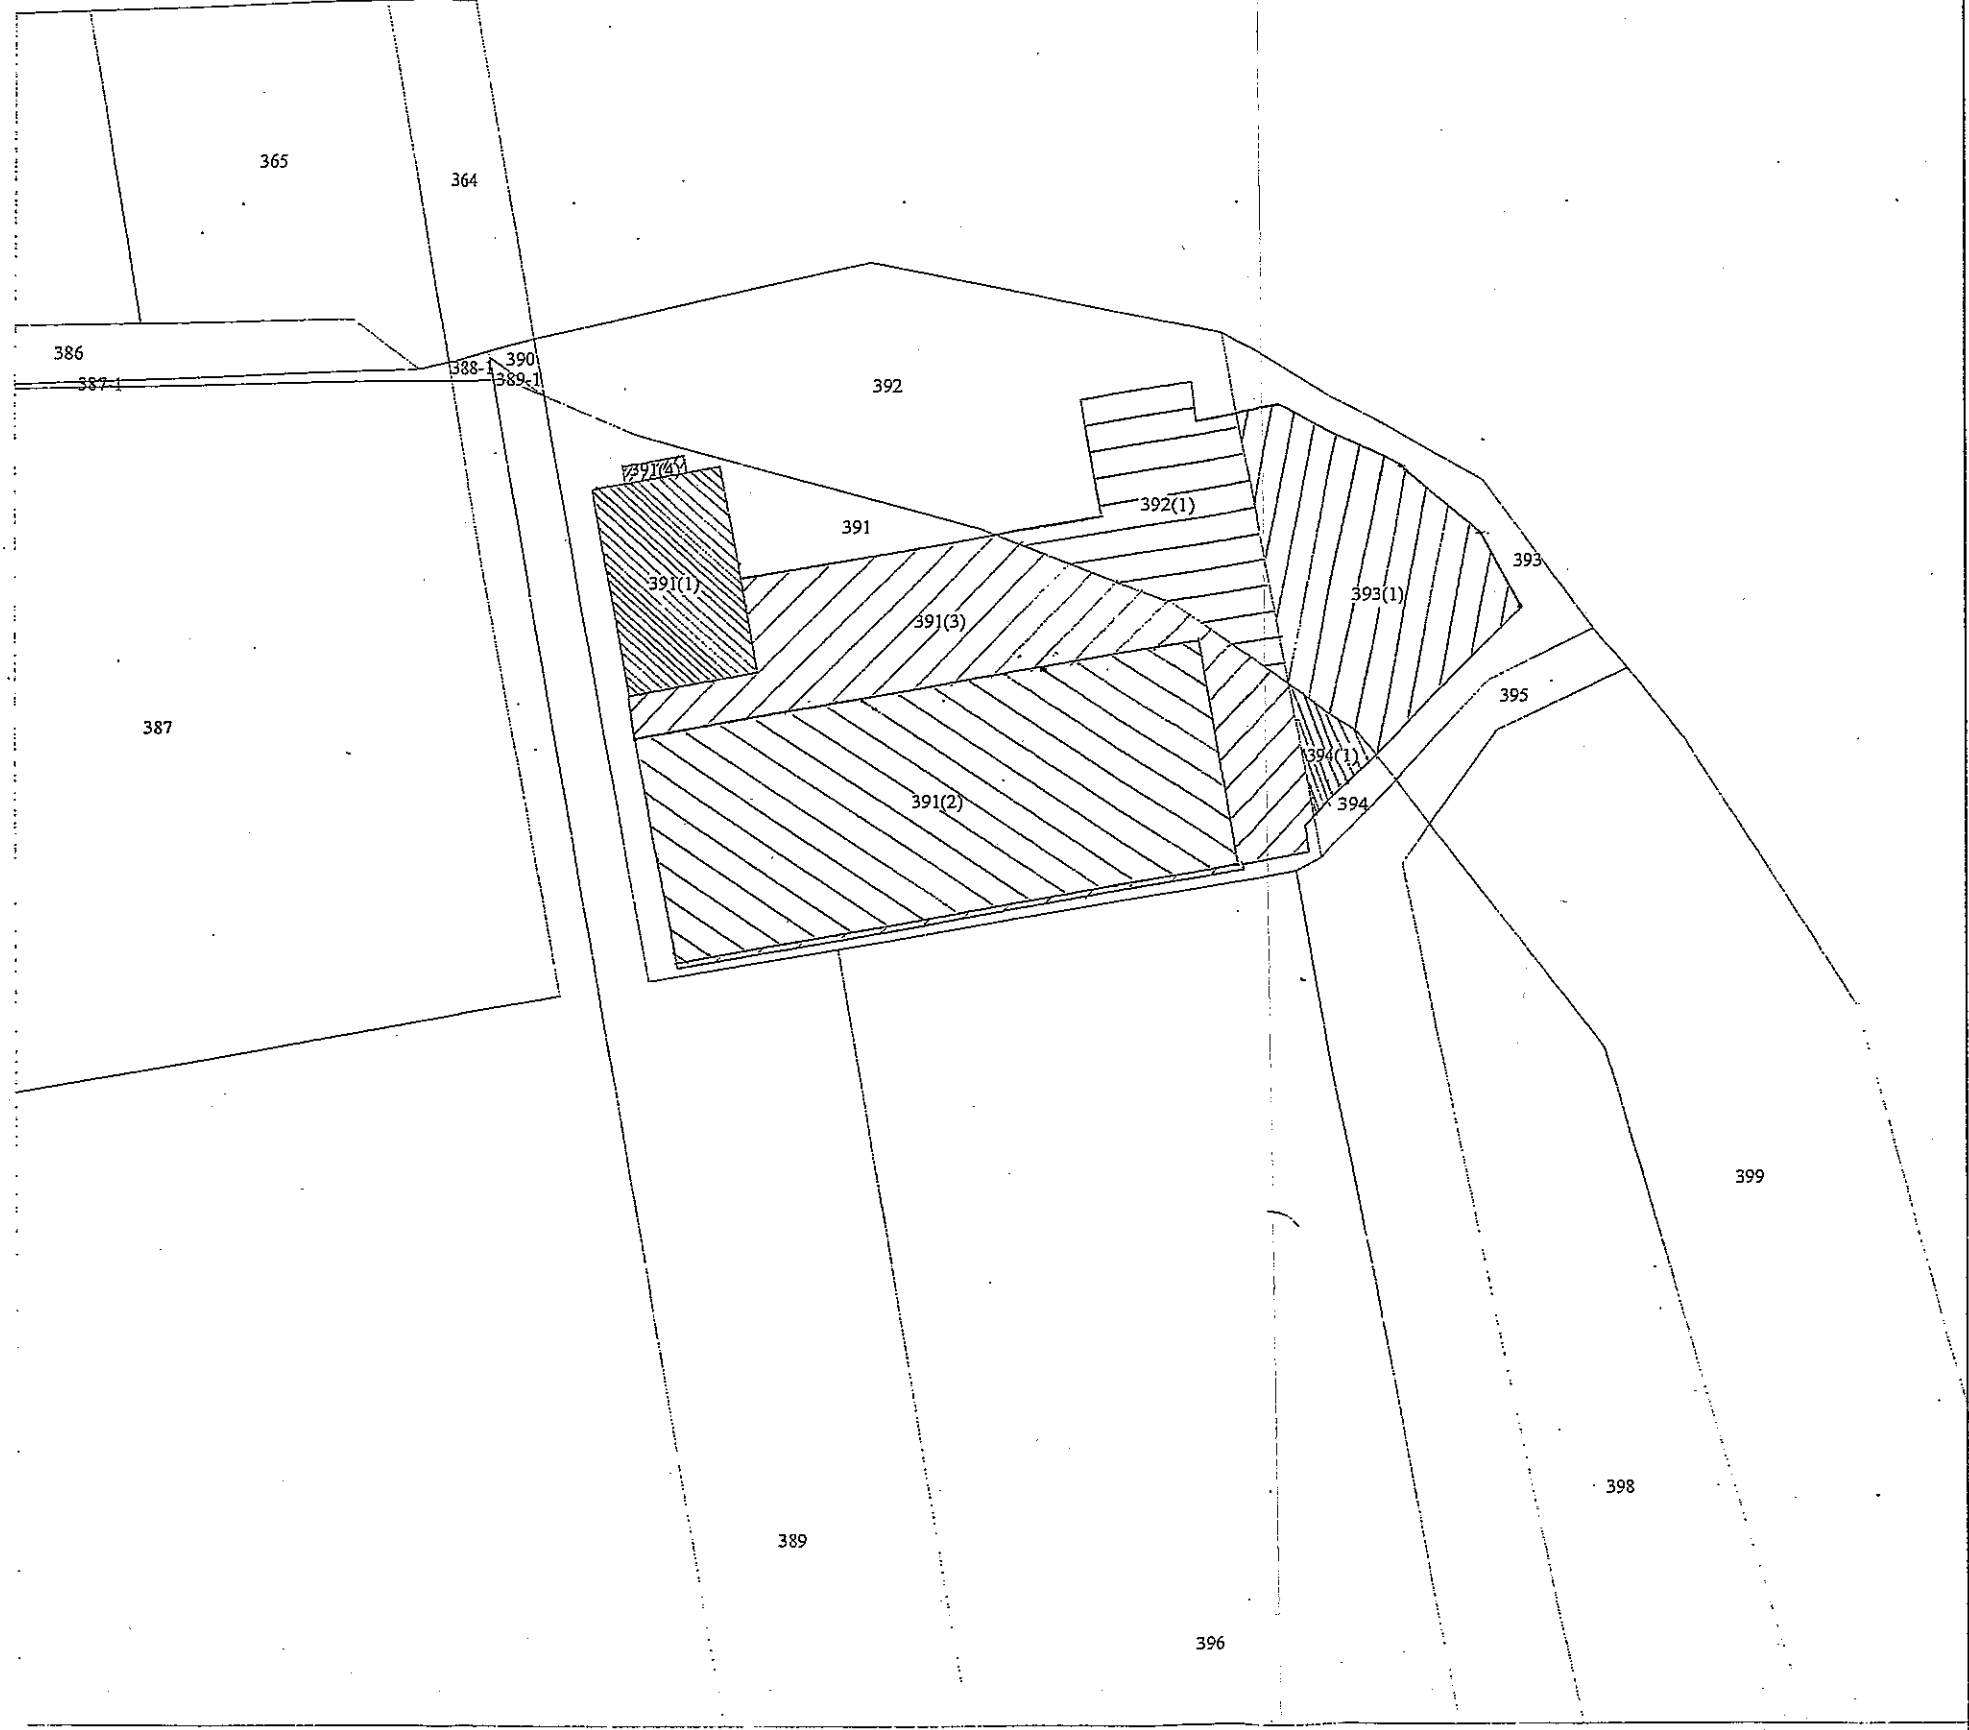

比例尺：1/500

中華民國 101 年 9 月 14 日發給