
科仲乙

臺南市安南地政事務所土地複丈成果圖

土地坐落	臺南市安南區 科工段 73、74地號
囑託法院及文號	臺灣臺南地方法院民事庭 南院崑民耕103年度重訴字第196號
囑託事項	確認租賃關係存在等事件 (原告方案:依現場指出範圍參考所附圖說繪製通行道路，並標示面積及寬度)
收件日期 文　　號	105年1月20日 土地數值字第15600號
會同日期	105年1月15日
附　　記	本複丈成果圖僅供法院參考，不得發給土地所有權人。
說　　明	一、地籍線為黑色，系爭地號上通行車道標示為粗黑斜線。 二、相關標註及面積詳如附表。 三、本成果圖係依法院人員現場囑託事項表囑測項目及兩造指示範圍辦理測繪。

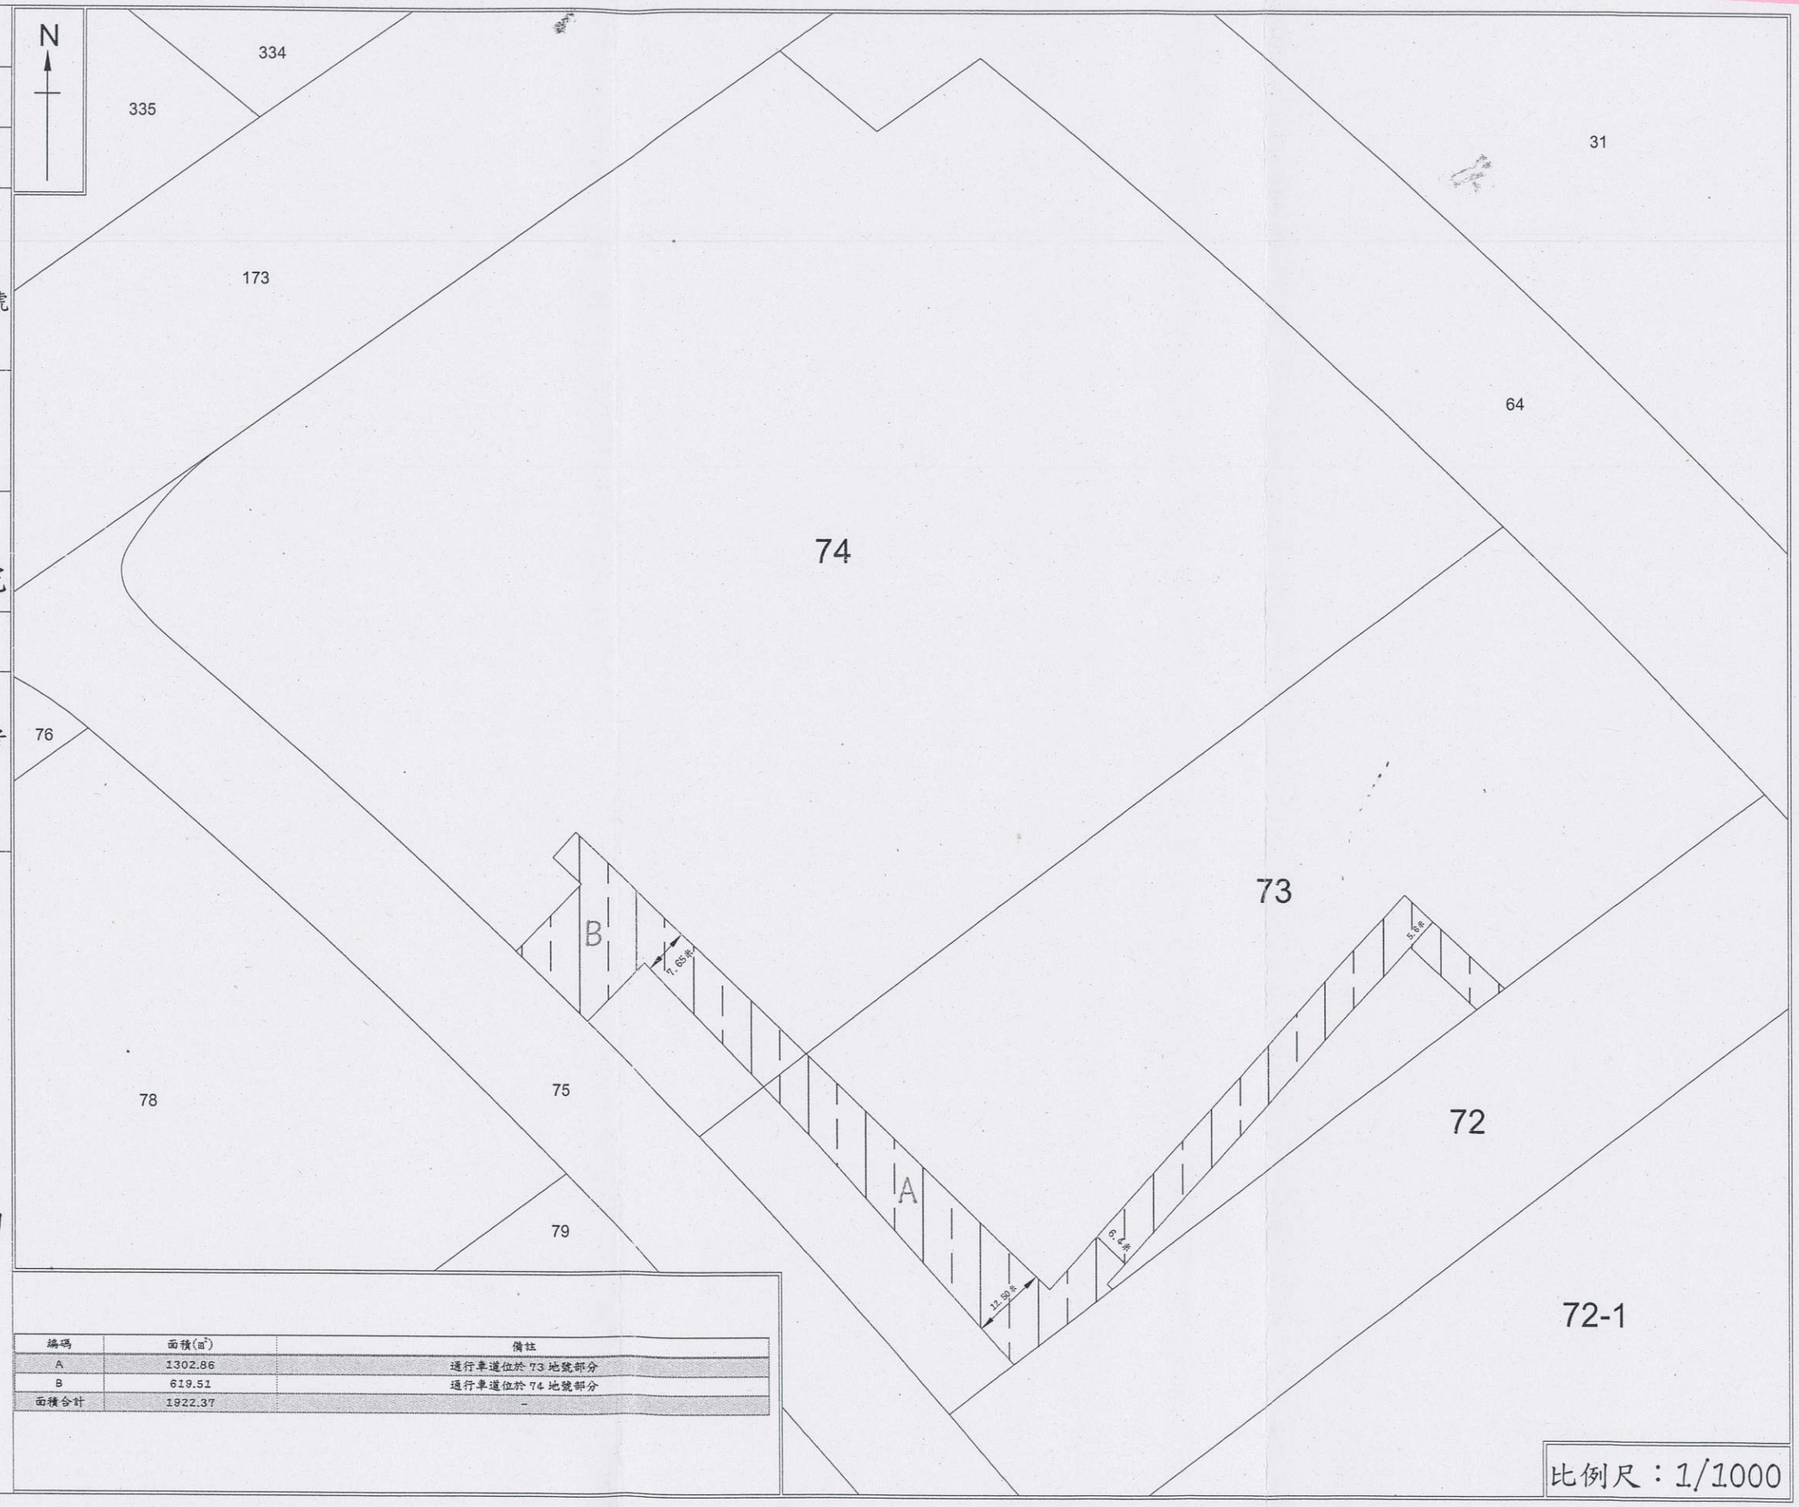

編碼	面積(㎡)	備註
A	1302.86	通行車道位於 73 地號部分
B	619.51	通行車道位於 74 地號部分
面積合計	1922.37	–

中華民國105年1月20日

主任　陳聖智


臺南市安南地政事務所建物測量成果圖　　科工段　　73,74 地號　　16-10 建號

申請書	測量日期	0年0月0日
	建坐物落	安南區科工段73,74地號
98年2月25日 建物測量字第002290號	建門物牌	本田路二段498號
	主體結構	鋼骨構造
	主要用途	停車場雨棚
	使用執照	(97)南工使字第1158號


建築面積	樓層別	平方公尺
	一層	654.84
	合　計	654.84

附屬建物	主要用途	主體結構	建築面積（平方公尺）
	合　計		

位置圖　比例尺 1/2500

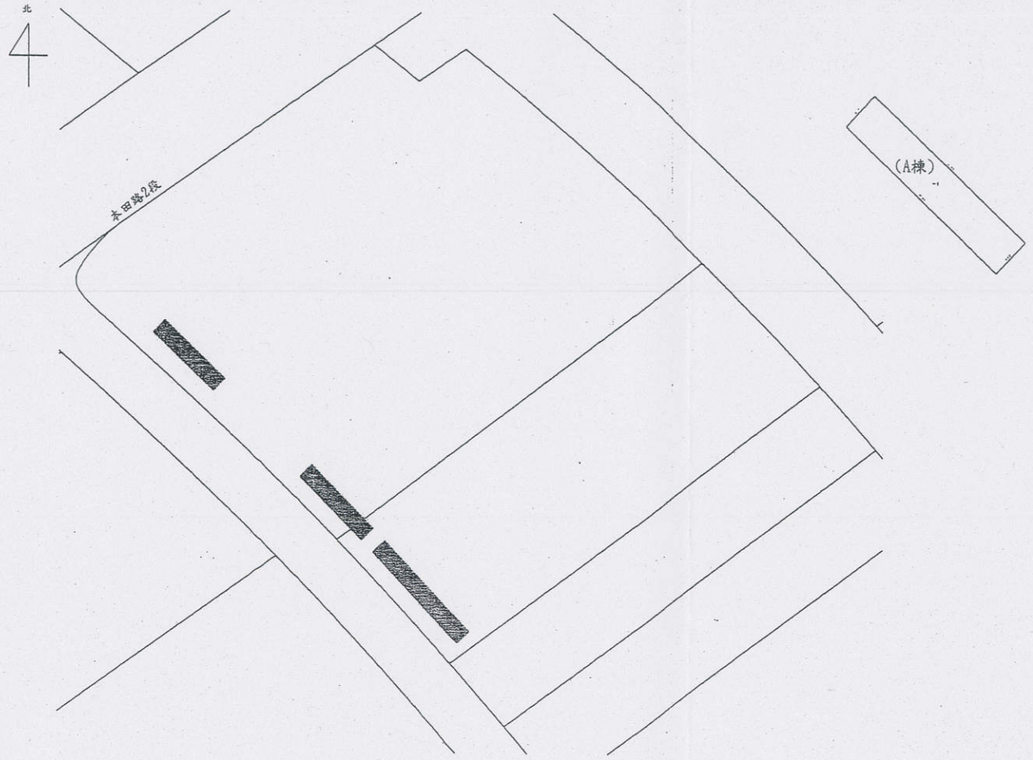

平面圖　比例尺 1/1000　　共1頁　第1頁

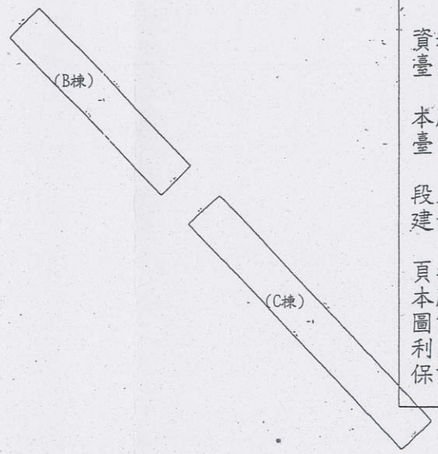

一層：(6.12*30)+(6.12*32)+(6.12*45)=654.84

本建物測量成果圖之比例尺已因圖紙縮放變更，實際尺寸以標註之距離為準

本謄本與建物測量成果圖記載相符

臺南市安南地政事務所
主任：陳聖智

整合謄第019433號
中華民國106年9月28日
列印人員：吳青蓉

本案依分層負責規定授權承辦人員核發

資料管轄機關：
臺南市安南地政事務所

本謄本核發機關：
臺南市安南地政事務所

段名：安南區科工段
建號：00016-010

頁次：第1頁，共1頁
本謄本與建物測量成果圖記載相符，其處理及利用應注意依個人資料保護法規定辦理

一、98年02月27日經查本案建物與16,16-1~16-9 建號建物無重覆勘測。


二、本建物平面圖,位置圖及建築面積係依使用執照(97)南工使字第1158號設計圖或竣工平面圖轉繪計算,如有遺漏或錯誤致使他人受損害者,建物起造人或申請人願負法律責任。　　建物起造人或申請人簽章：

三、本案使用執照建築基地地號：72,73,74地號


2947

186


B棟FAB6可到達之需求內梯

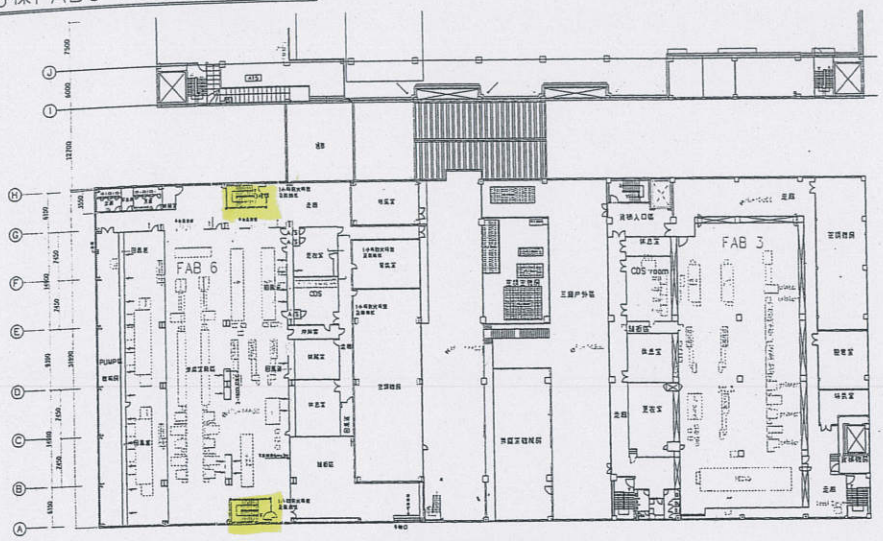


B棟四層平面圖 S=1/350

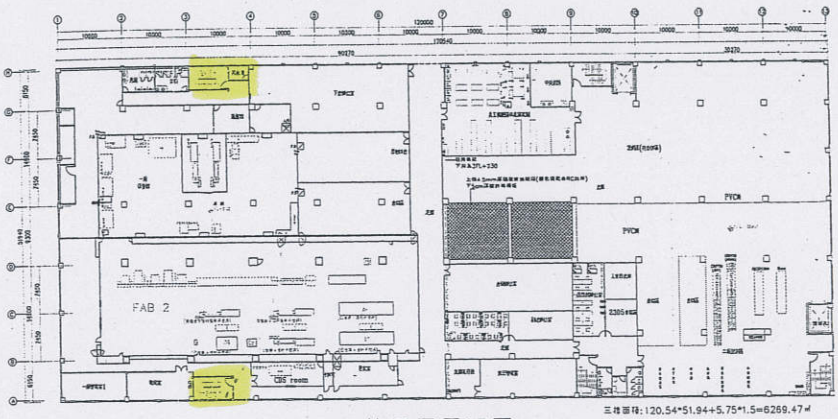

B棟三層平面圖 S=1/350

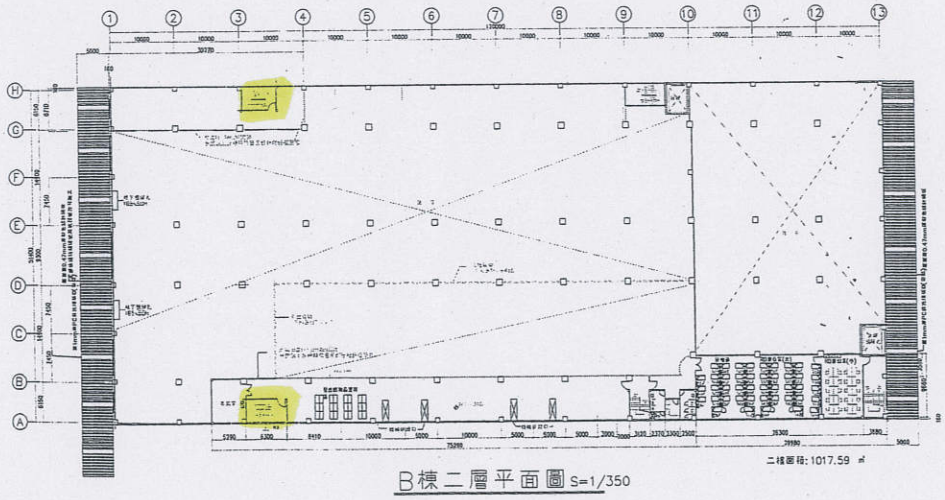

B棟二層平面圖 S=1/350

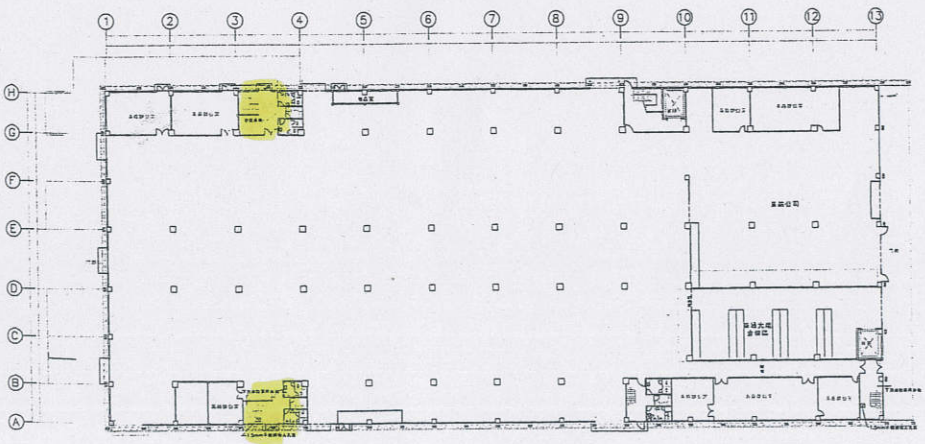

B棟一層平面圖 S=1/350

74地號

73地號

72地號

本田路二段

C棟
建號－00016－002

B棟
建號－00016－001

C棟
建號－00016－006

H棟
建號－00016－007

J棟
建號－00016－009

K棟

L棟

建號－00016－011
P棟

E棟
建號－00016－003

F棟
建號－00016－004

A棟
建號－00016－000

M棟

N棟
建號－00016－012

建號－00016－010
A區停車場雨棚

D棟
建號－00016－005

建號－00016－010
B區停車場雨棚 通行範圍

建號－00016－010
C區停車場雨棚

建號－00016－008
I棟

RD2005－46
現有公共排水溝陰井

RD2005－44

工業三路

台電配電場

電表箱位置(MOF)

圖例

72地號

N棟

通行範圍


大門

全區配置圖

2349b

臺南市安南地政事務所土地複丈成果圖

土地坐落	台南市安南區 科工段 73、74地號
囑託法院及文號	臺灣臺南地方法院民事庭 南院崑民耕103年度重訴字第196號
囑託事項	確認租賃關係存在等事件 (被告方案:依現場指出範圍平移3.5米後繪製通行道路，並標示面積及寬度)
收件日期文號	104年12月17日 土地數值字第212500號
會同日期	105年1月15日
附記	本複丈成果圖僅供法院參考，不得發給土地所有權人。
說明	一、地籍線為黑色，系爭地號上通行車道標示為粗黑斜線。 二、相關標註及面積詳如附表。 三、本成果圖係依法院人員現場囑託事項表囑測項目及兩造指示範圍辦理測繪。

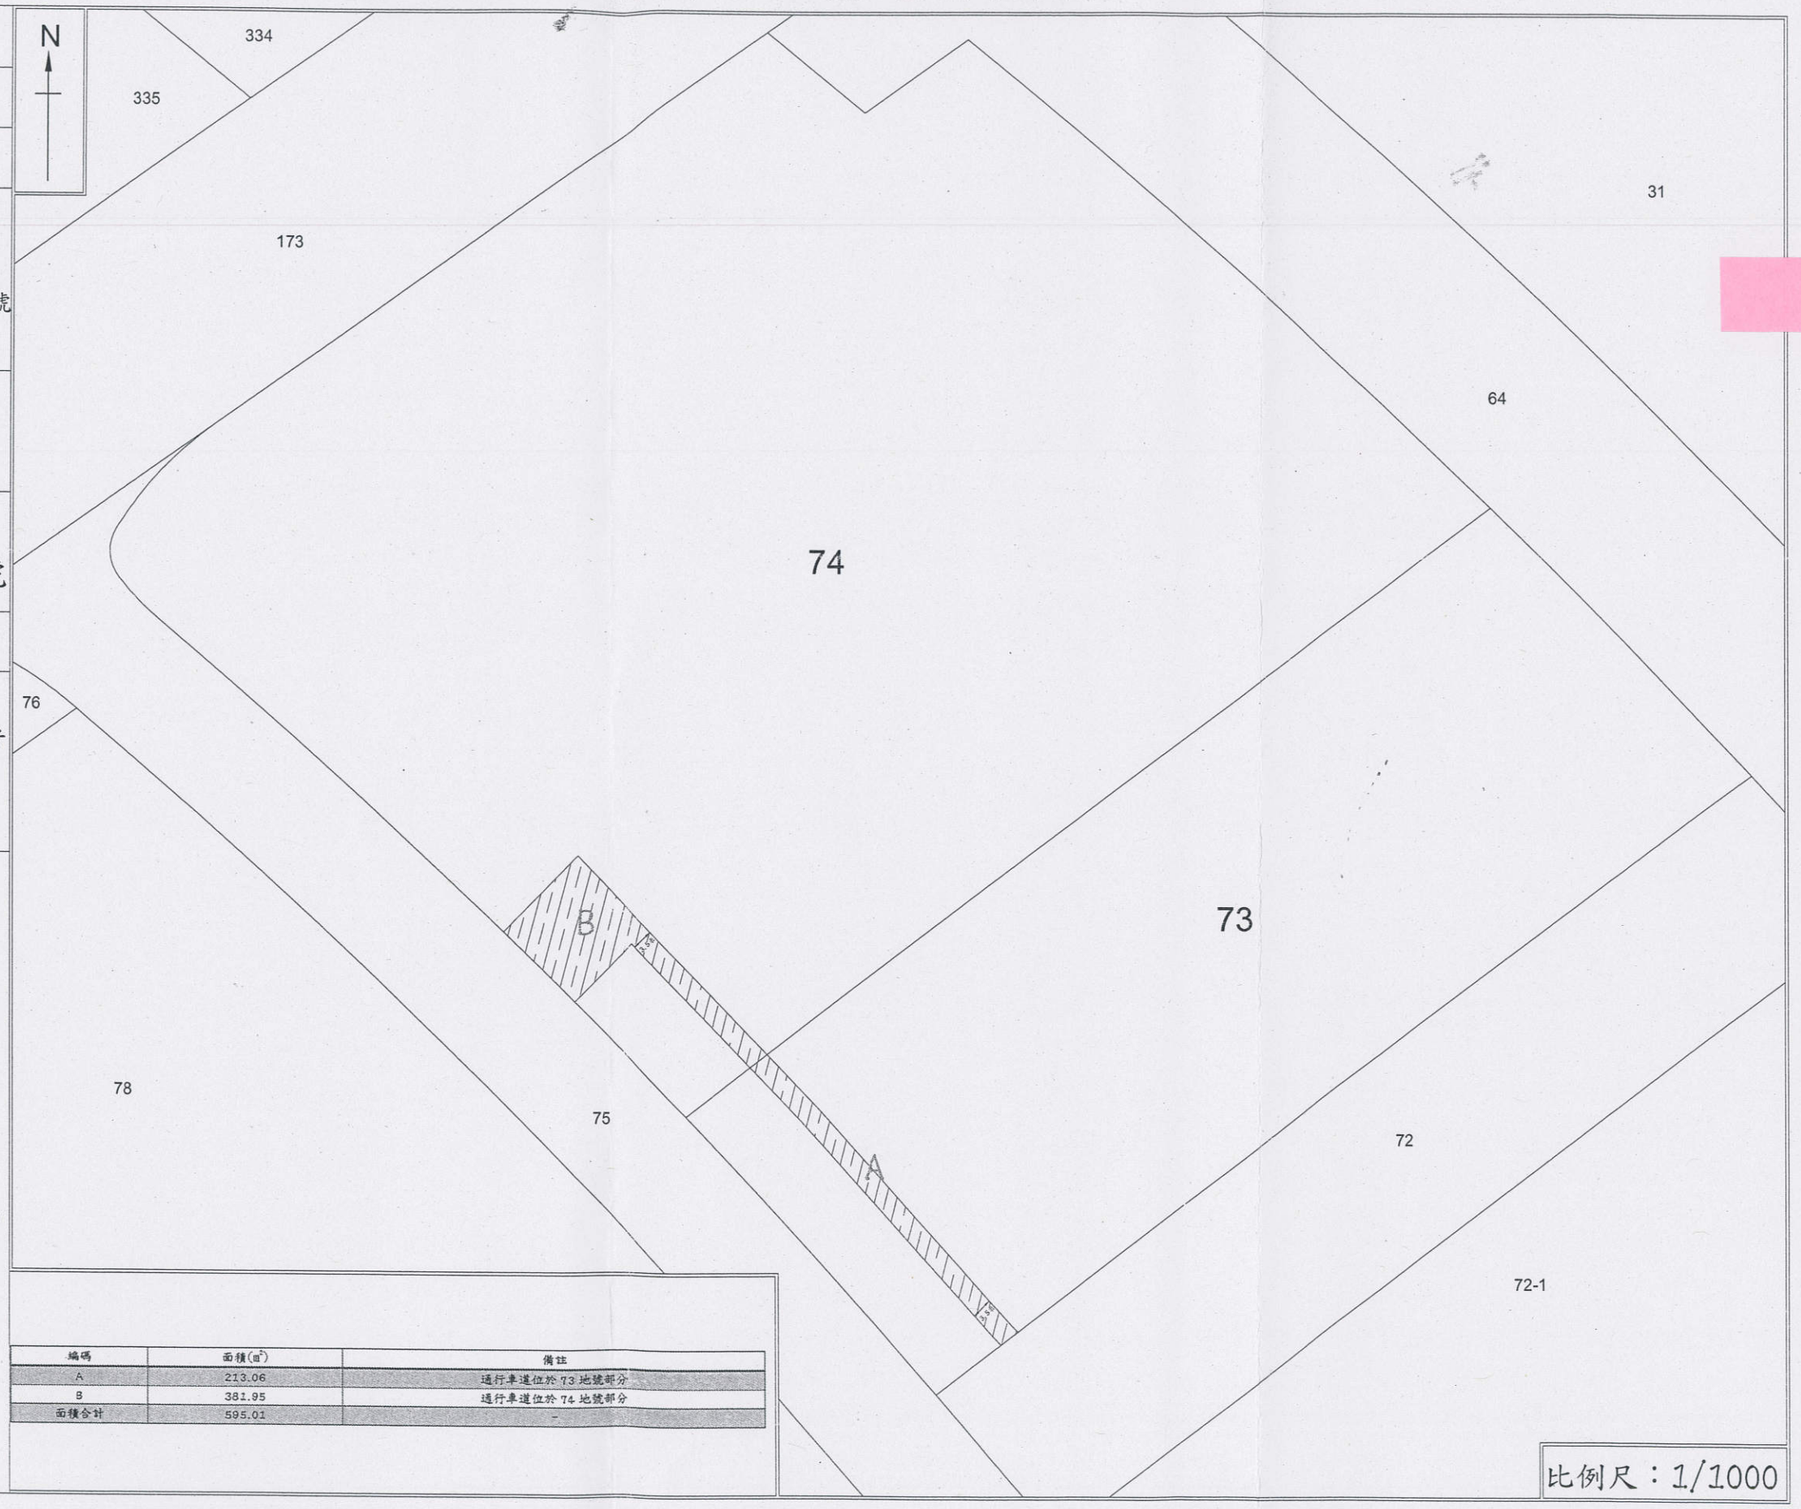

編碼	面積(㎡)	備註
A	213.06	通行車道位於73地號部分
B	381.95	通行車道位於74地號部分
面積合計	595.01	-

比例尺：1/1000

中華民國105年1月20日

主任　陳聖智