


臺南市安南地政事務所土地複丈成果圖

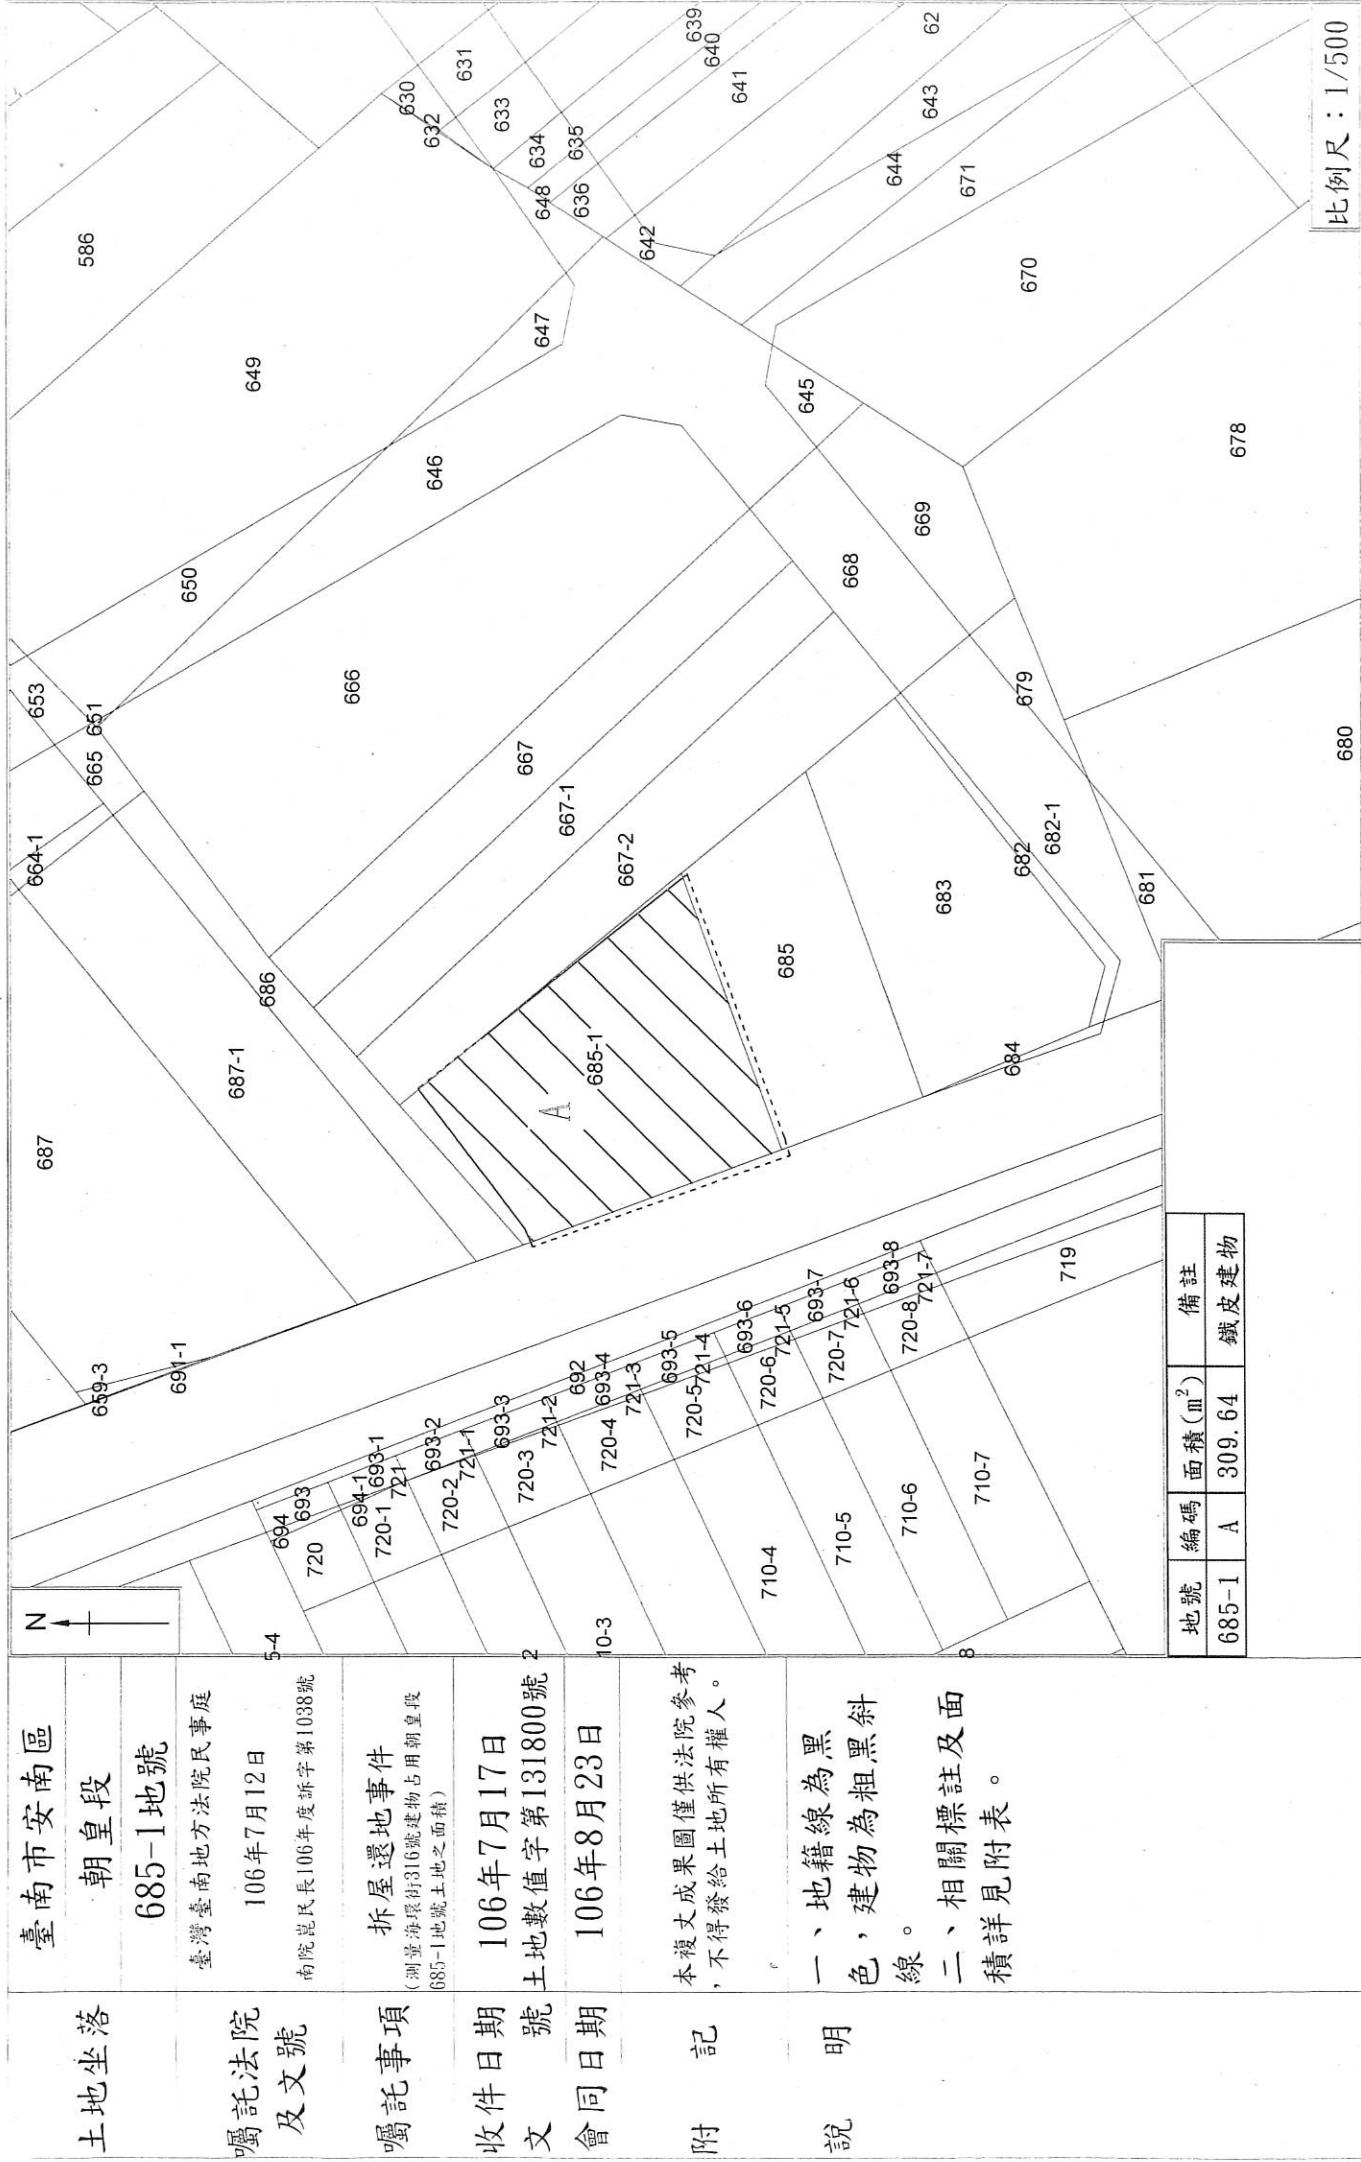

比例尺：1/500

地號	編碼	面積(㎡)	備註
685-1	A	309.64	鐵皮建物

中華民國106年8月30日 主任 陳聖智

土地坐落	臺南市安南區 朝皇段 685-1地號
囑託法院及文號	臺灣臺南地方法院民事庭 106年7月12日 南院崑民長106年度訴字第1038號
囑託事項	拆屋還地事件 (測量海環街316號建物占用朝皇段 685-1地號土地之面積)
收件日期	106年7月17日
文號	土地數值字第131800號
會同日期	106年8月23日
附記	本複丈成果圖僅供法院參考，不得發給土地所有權人。
說明	一、地籍線為黑色，建物為粗黑斜線。 二、相關標註及面積詳見附表。