


臺南市安南地政事務所土地複丈成果圖

3/19

土地坐落	臺南市安南區				
	溪南 段		小段		
	227，227-1 地號				
囑託法院及文 號	臺灣臺南地方法院民事庭 南院勤民丙101年度訴字第595號				
囑託事項	臺南市安南區溪南段227、 227-1地號現況測量。				
收件日期 文 號	101 年 11月 07 日 土地數值 字 295800 號				
複丈日期	101 年 12 月 12 日				
附 記	本複丈成果圖僅供法 院參考，不得發給土 地所有權人。				
說 明	面積單位:平方公尺				
	編號	地號	面 積		備 註
	A1	227	129.38	合計	磚造平房
		227-1	0.11	129.49	
	A2	227	62.41		鐵皮屋、車庫
	A3	227	23.86	合計	舊屋舍廁所
		227-1	10.39	34.25	
	A4	227	6.76		雨遮
	A5	227	0.14		圍牆
	A6	227-1	1.03		圍牆
	A7	227-1	0.57		圍牆
	A8	227-1	1.26		圍牆

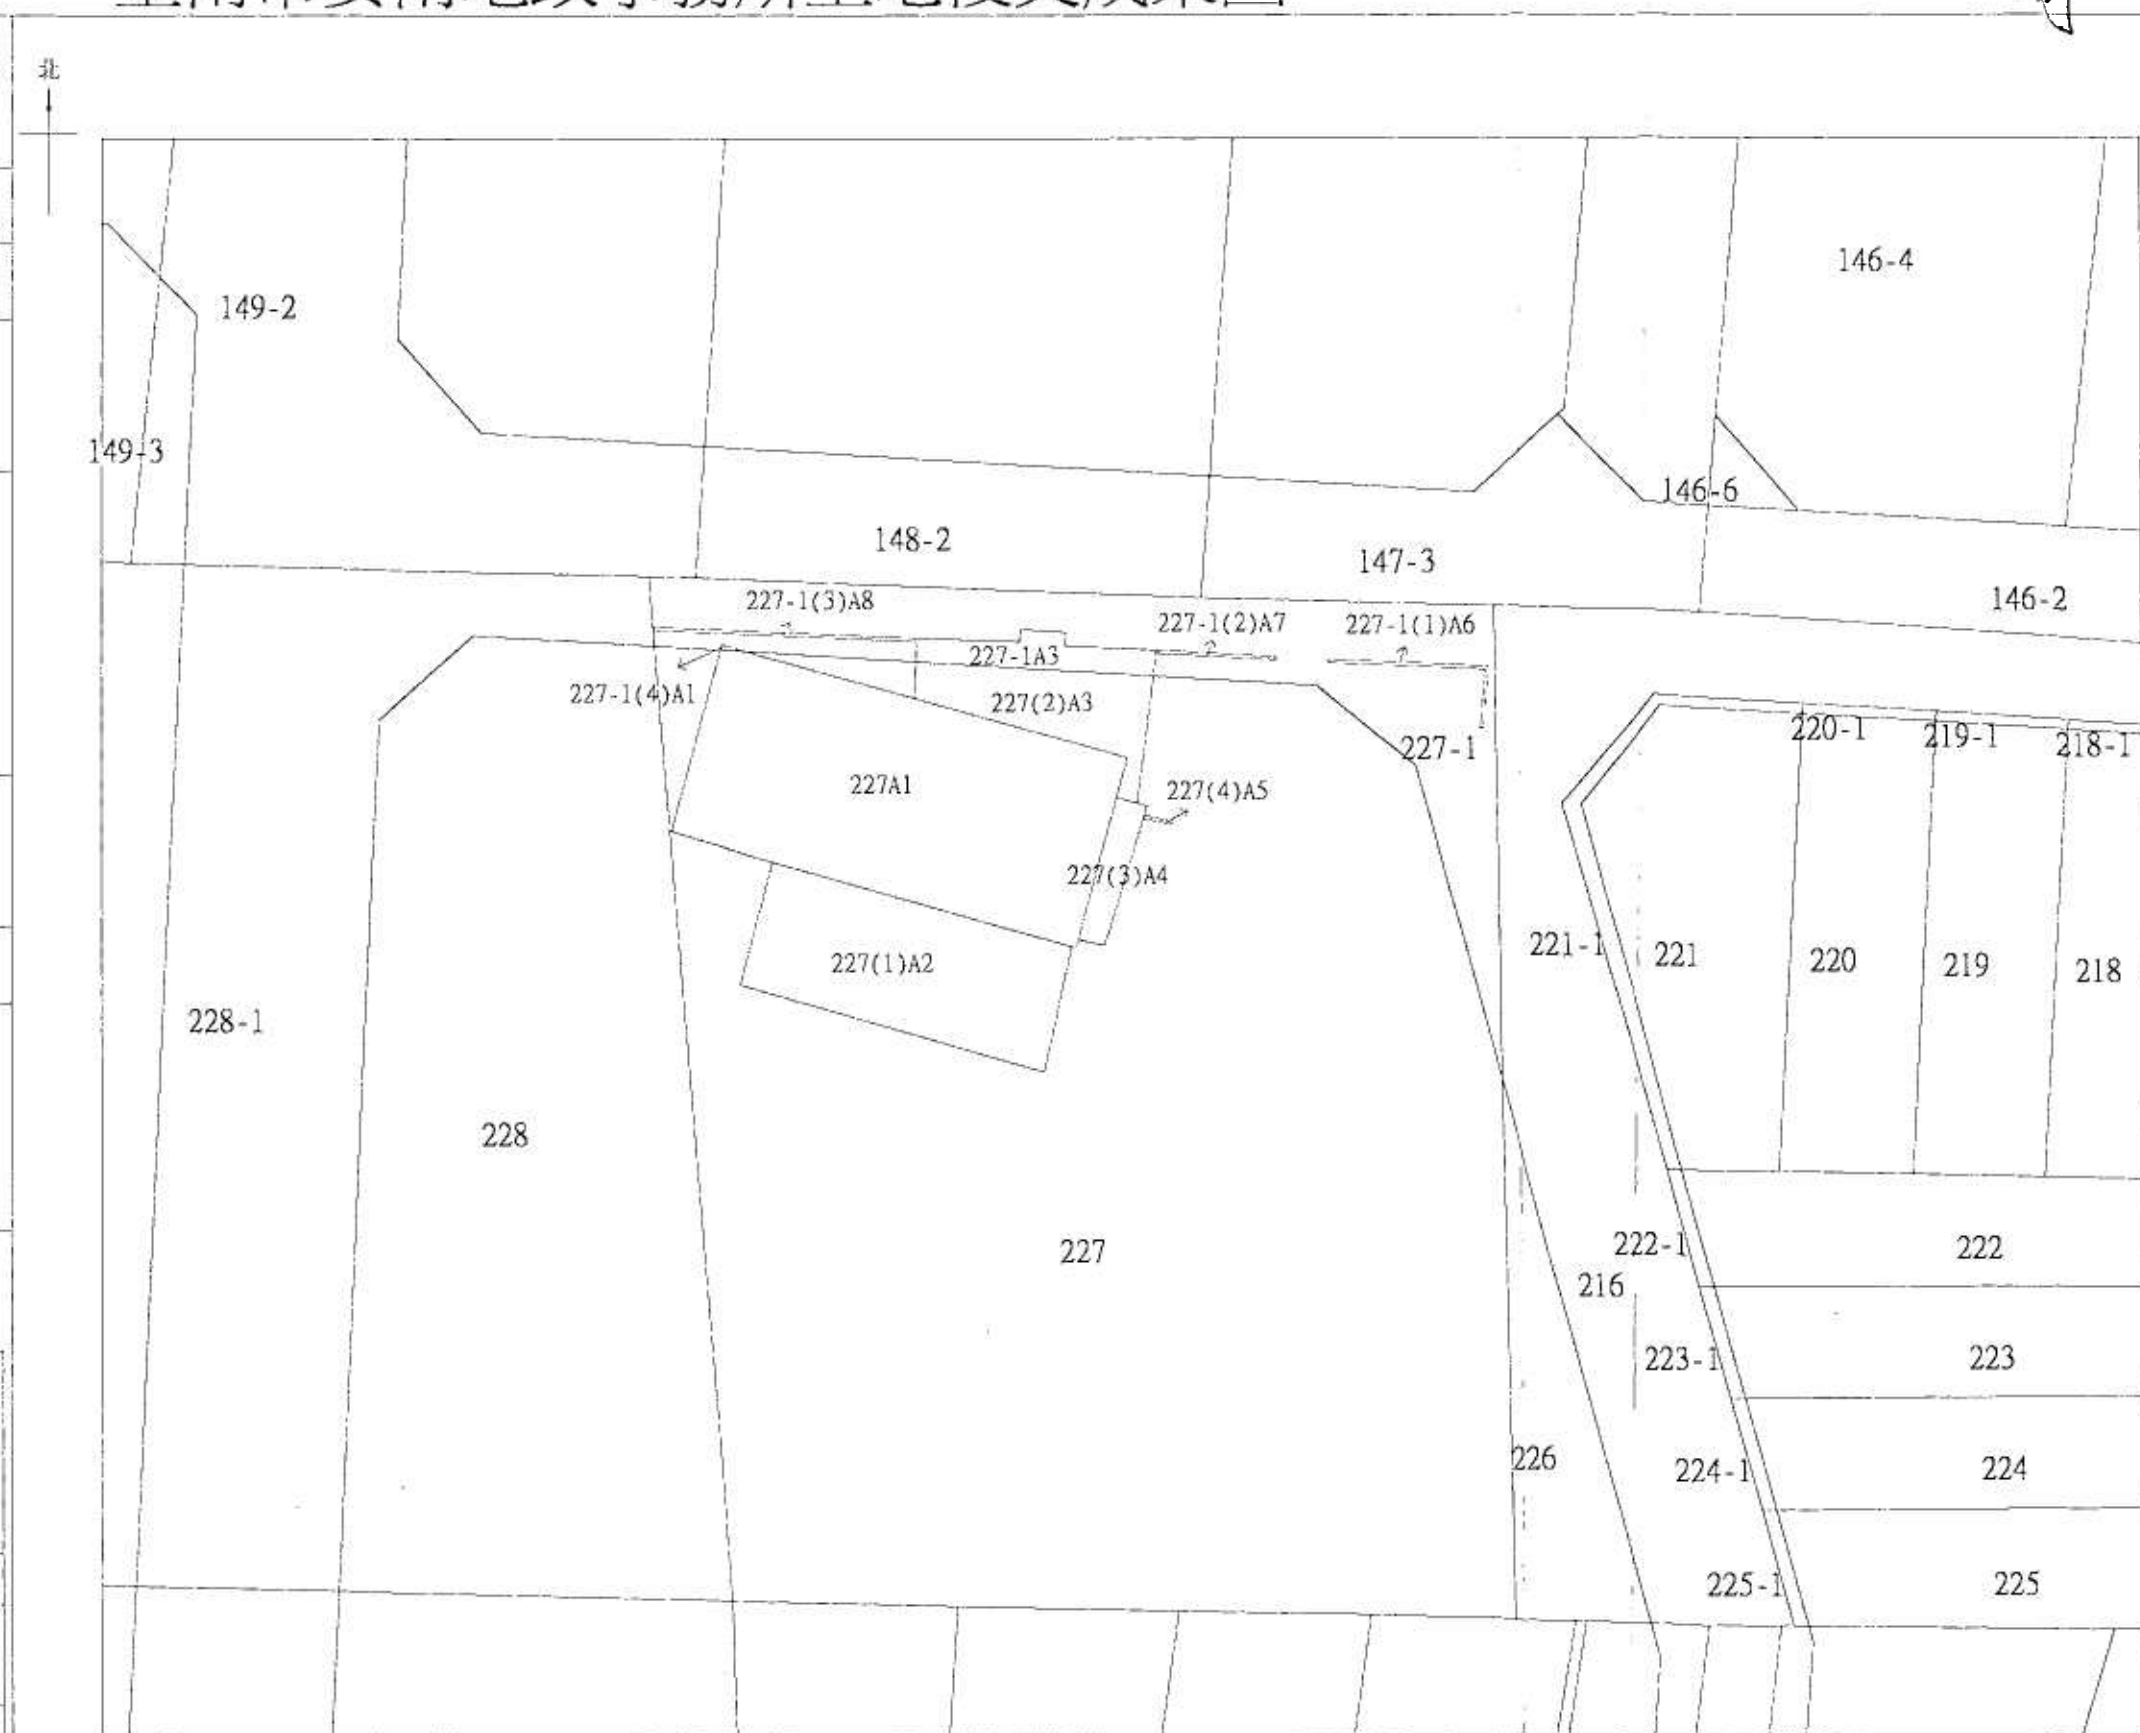

比例尺=1/300

主任 陳 聖 智

中華民國 102 年 3 月 19 日