


補充鑑定圖(二)


附圖二

土地坐落	新北市五股區
	登林段(重測前水碓段水碓小段)
	1285、1286地號(重測前363-1、363-12地號)
囑託法院及文號	臺灣高等法院105年6月14日院欽民寅103上1089字第1050012297號函
囑託事項	貴中心105年6月4日函附補充鑑定圖(一)，未就貴中心104年6月2日測籍字第1040002276號函修正後鑑定圖G點與新北市新莊地政事務所複丈日期102年10月7日土地複丈成果圖之i及j點坐落位置套繪，請就「G-H-j-i-G」坐落位置套繪，並計算此封閉區域之面積。
收件日期文號	105年6月15日 第1050002375號
鑑測日期	104年1月15日
附記	本補充鑑定圖(二)僅供法院參考，不得發給土地所有權人。
說明	○ 小圓圈係圖根點位置。 — 黑色實線係地籍圖經界位置。 黑色點線A、B係重測前地籍圖經界位置。 ---藍色虛線a-b係重測糾紛仲裁案(A方案)位置。 紅色虛線g-h係依現況臨路圍牆上磁磚線測量(D方案)位置。 ---綠色虛線i-j係依現況臨路圍牆上磁磚線向西北方向平移1公尺位置(E方案)。 ---黑色虛線c-d係原告指界案(B方案)位置，e-f係被告指界案(C方案)位置。

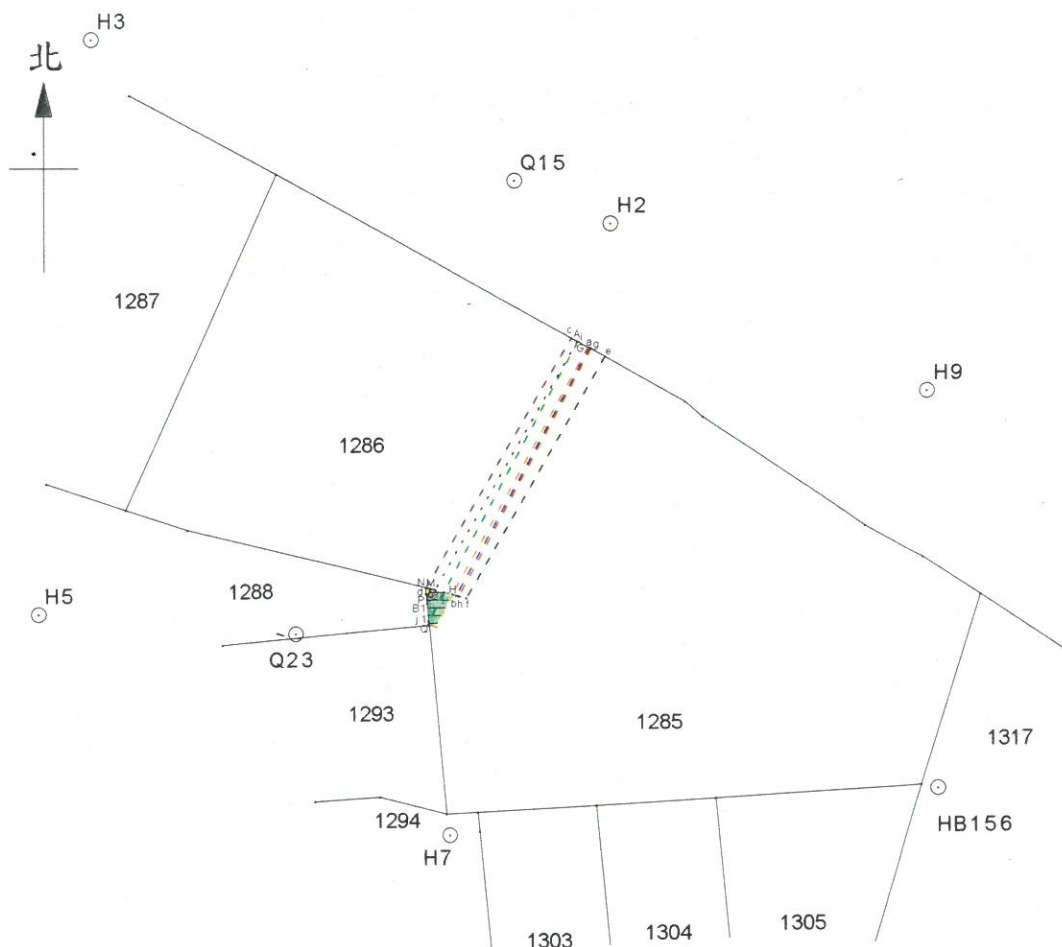

封閉區域面積表			
方案代號	封閉區域代碼	區域面積	備註
A	A、B、b、a、A	22.51	
B	c、d、B、A、c	9.92	
C	A、B、f、e、A	39.23	
D	A、B、h、g、A	24.91	
E	A、B、j、i、A	6.18	
AE方案閉合區	i、j、b、a、i	16.33	
AD方案閉合區	a、b、h、g、a	2.40	
CD方案閉合區	g、h、f、e、g	14.32	
	B、d、B1、B	0.31	B1係A-B經界線之延長與d-Q地籍線之交點
	B、B1、j1、j、B	1.02	j1係i-j經界線之延長與d-Q地籍線之交點
	j、j1、Q、R、H、j	1.36	
	N、B1、j1、Q、R、H、j、B、M、N	2.69	
	G、H、j、i、G	11.53	

註：1、補充鑑定圖(二)上N點與d點為共同點。
2、單位面積為平方公尺。

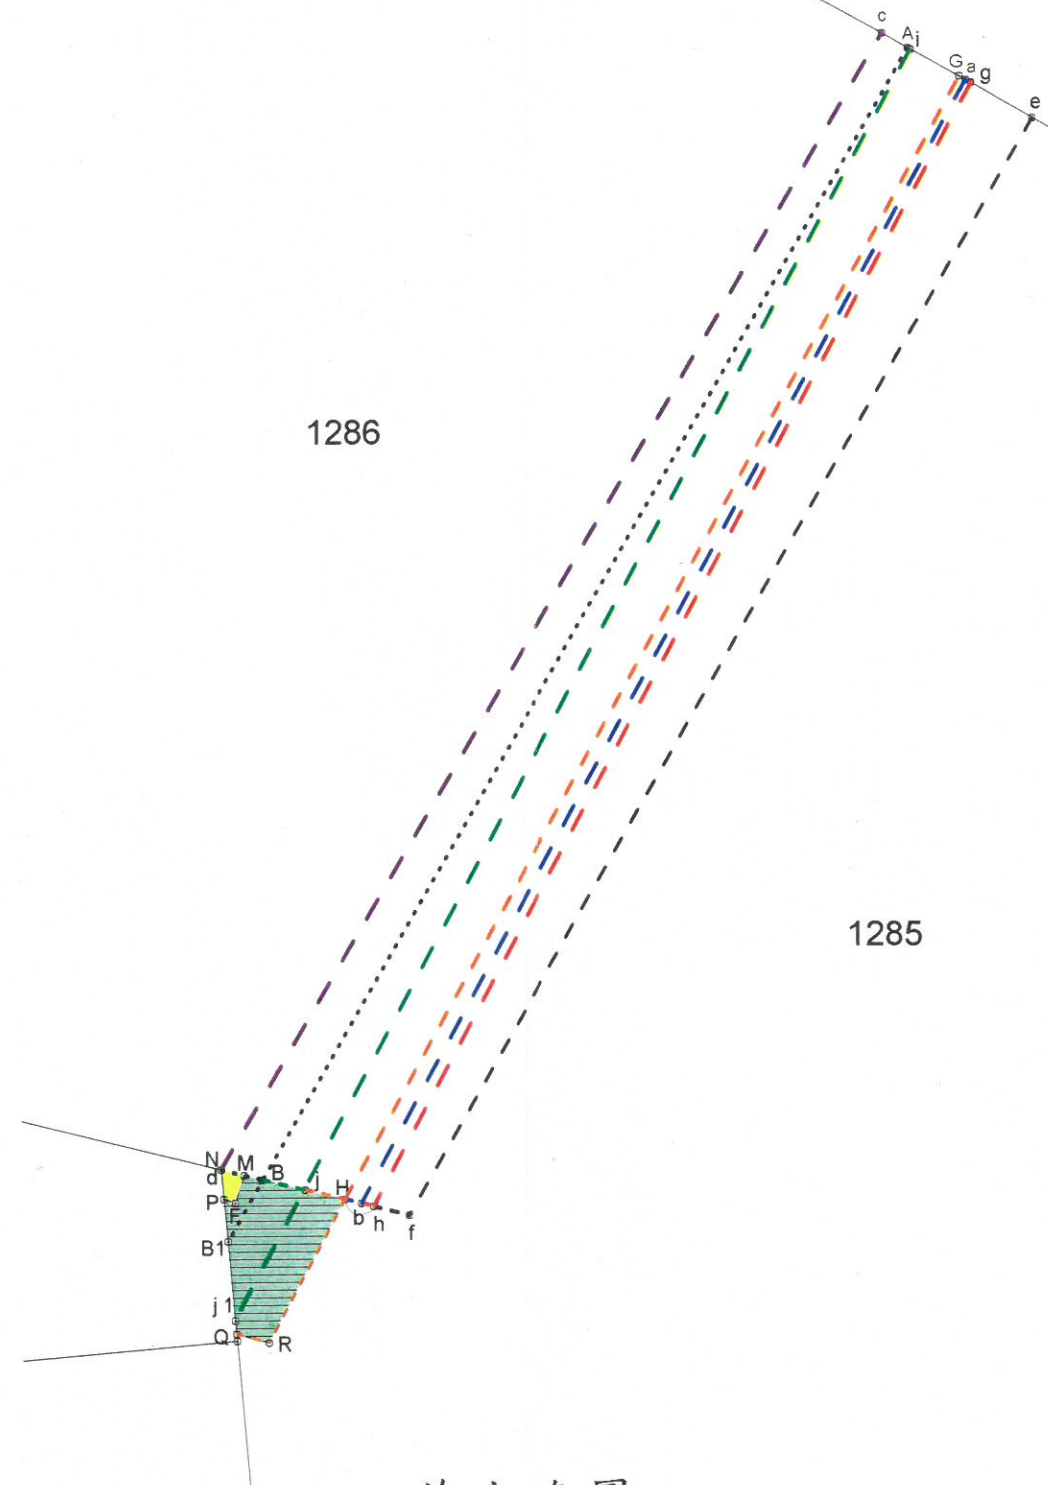

放大略圖

鑑定機關：內政部國土測繪中心
中華民國 105 年 6 月 29 日

比例尺：1/500