


附圖

台南市永康地政事務所土地複丈成果圖

土地坐落	台南市永康區 [redacted]段 373、374、377地號土地
囑託法院及文號	臺灣臺南地方法院民事庭 102.9.11 南院勤民川102年度重訴字第80號
囑託事項	地上物勘測
收件日期 文號	102年9月13日 永(測量)法字第028800號
複丈日期	102年10月28日
附記	本複丈成果圖僅供法院參考，不得發給土地所有權人。
說明	1、本案依據司法機關人員於現地指示範圍測繪。 2、編號374(A)係為廠房，坐落於[redacted]段374地號土地，面積為900.26平方公尺。 3、編號373(A)係為廠房，坐落於[redacted]段373地號土地，面積為1061.98平方公尺。 4、編號373(B)係為廠房內空地，坐落於[redacted]段373地號土地，面積為69.37平方公尺。 5、編號377(A)係為廠房，坐落於[redacted]段377地號土地，面積為2141.08平方公尺。 6、編號377(B)係為停車棚，坐落於[redacted]段377地號土地，面積為137.07平方公尺。

北
4

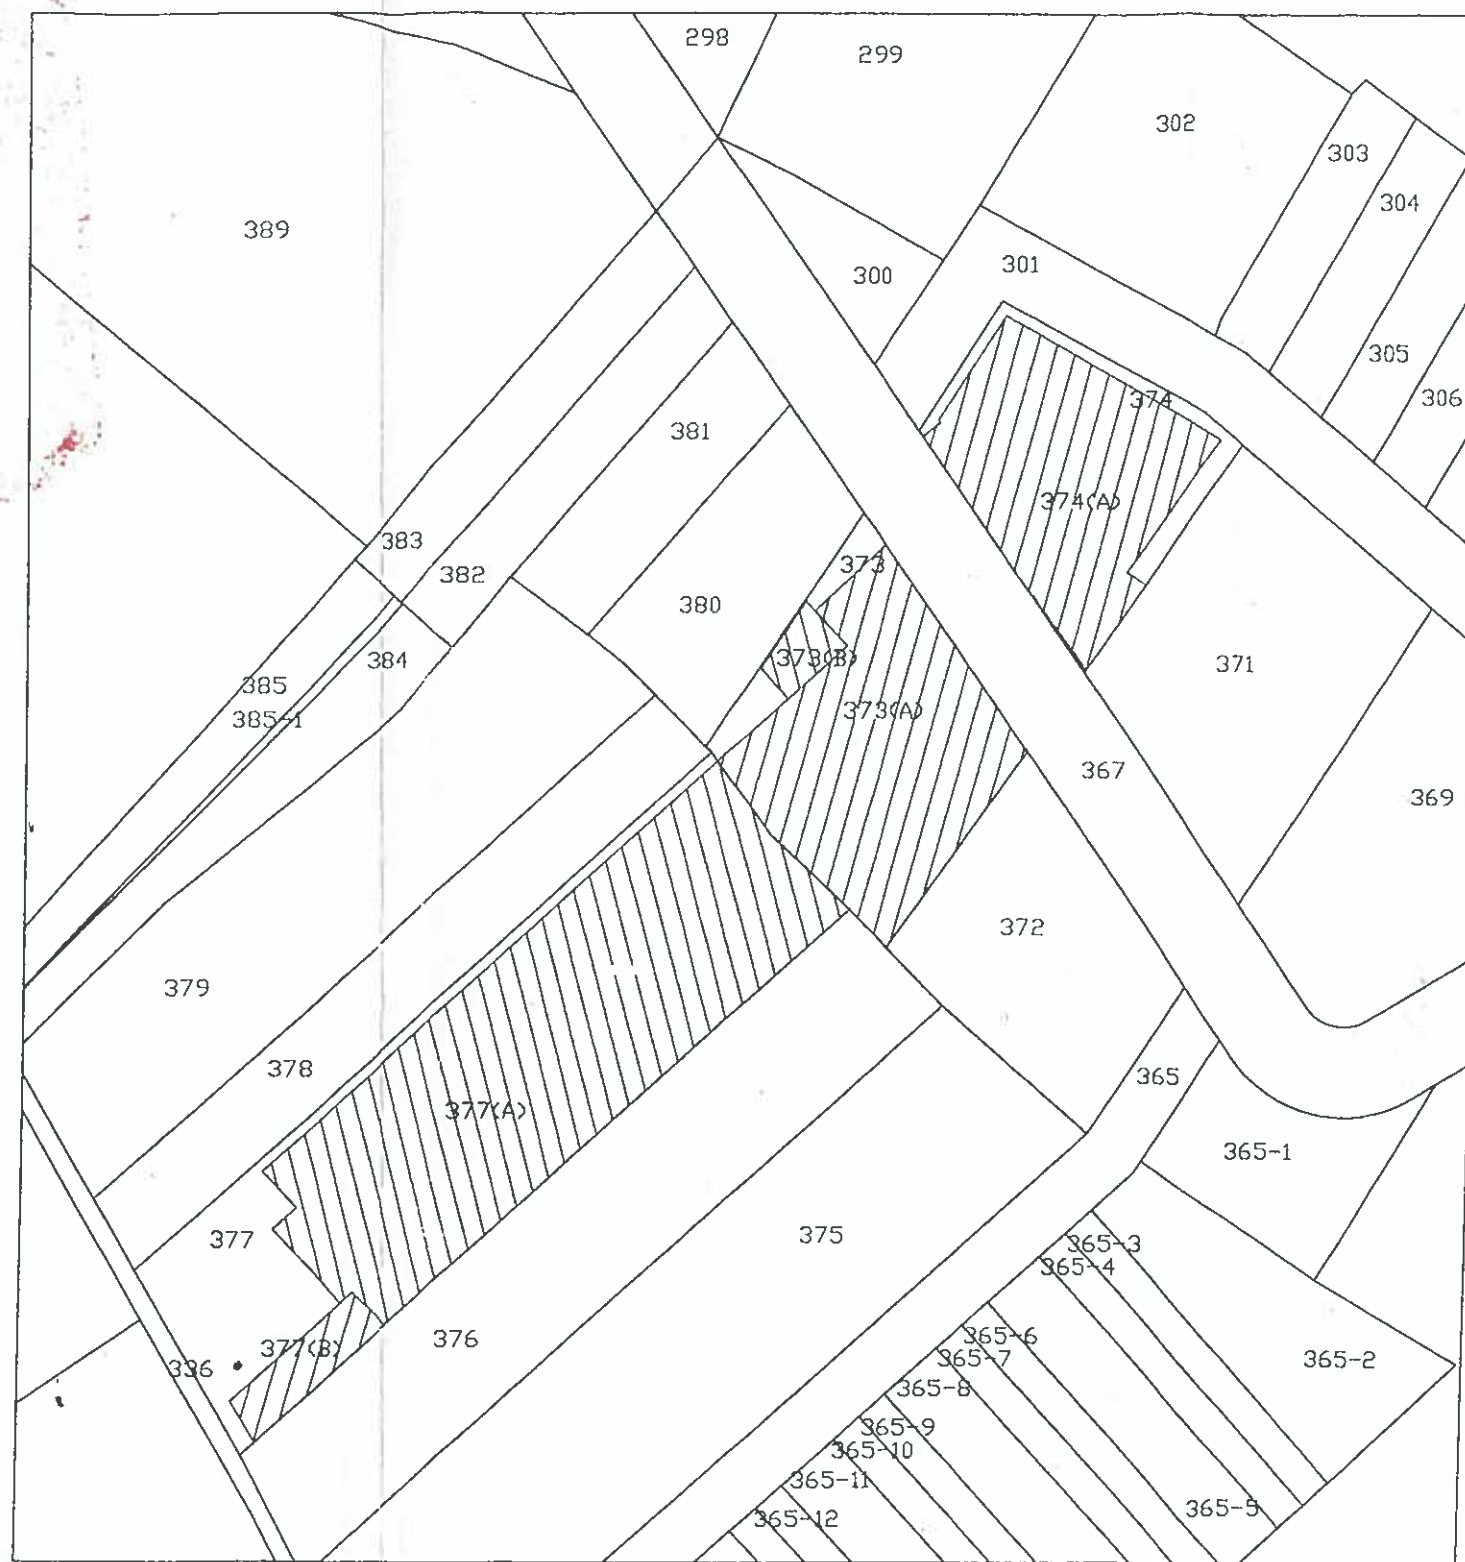

比例尺 1/1000

主任林建良

中華民國 102年 月 日