


台南市[redacted]地政事務所土地複丈成果圖

|            |   |
|------------|---|
| 土地坐落       | 台南市[redacted]區   |
|            | [redacted]段<br>90, 91, 92地號   |
| 囑託法院及文號    | 臺灣臺南地方法院民事庭<br>南院崑民繼104年度拆字第412號                                                                                               |
| 囑託事項       | 拆屋還地事件   |
| 收件日期<br>文號 | 104年4月27日<br>土地數值第61900號   |
| 複丈日期       | 104年5月25日   |
| 附記         | 本複丈成果圖僅供法院參考<br>不得發給土地所有權人   |
| 說名         | 1. 地籍線為黑色。<br>2. 紅色線標示為建物範圍線,<br>藍色文字為建物標註。<br><br><div><div></div>表59建號區域<br/><div></div>表60建號區域<br/><div></div>表62建號區域</div> |

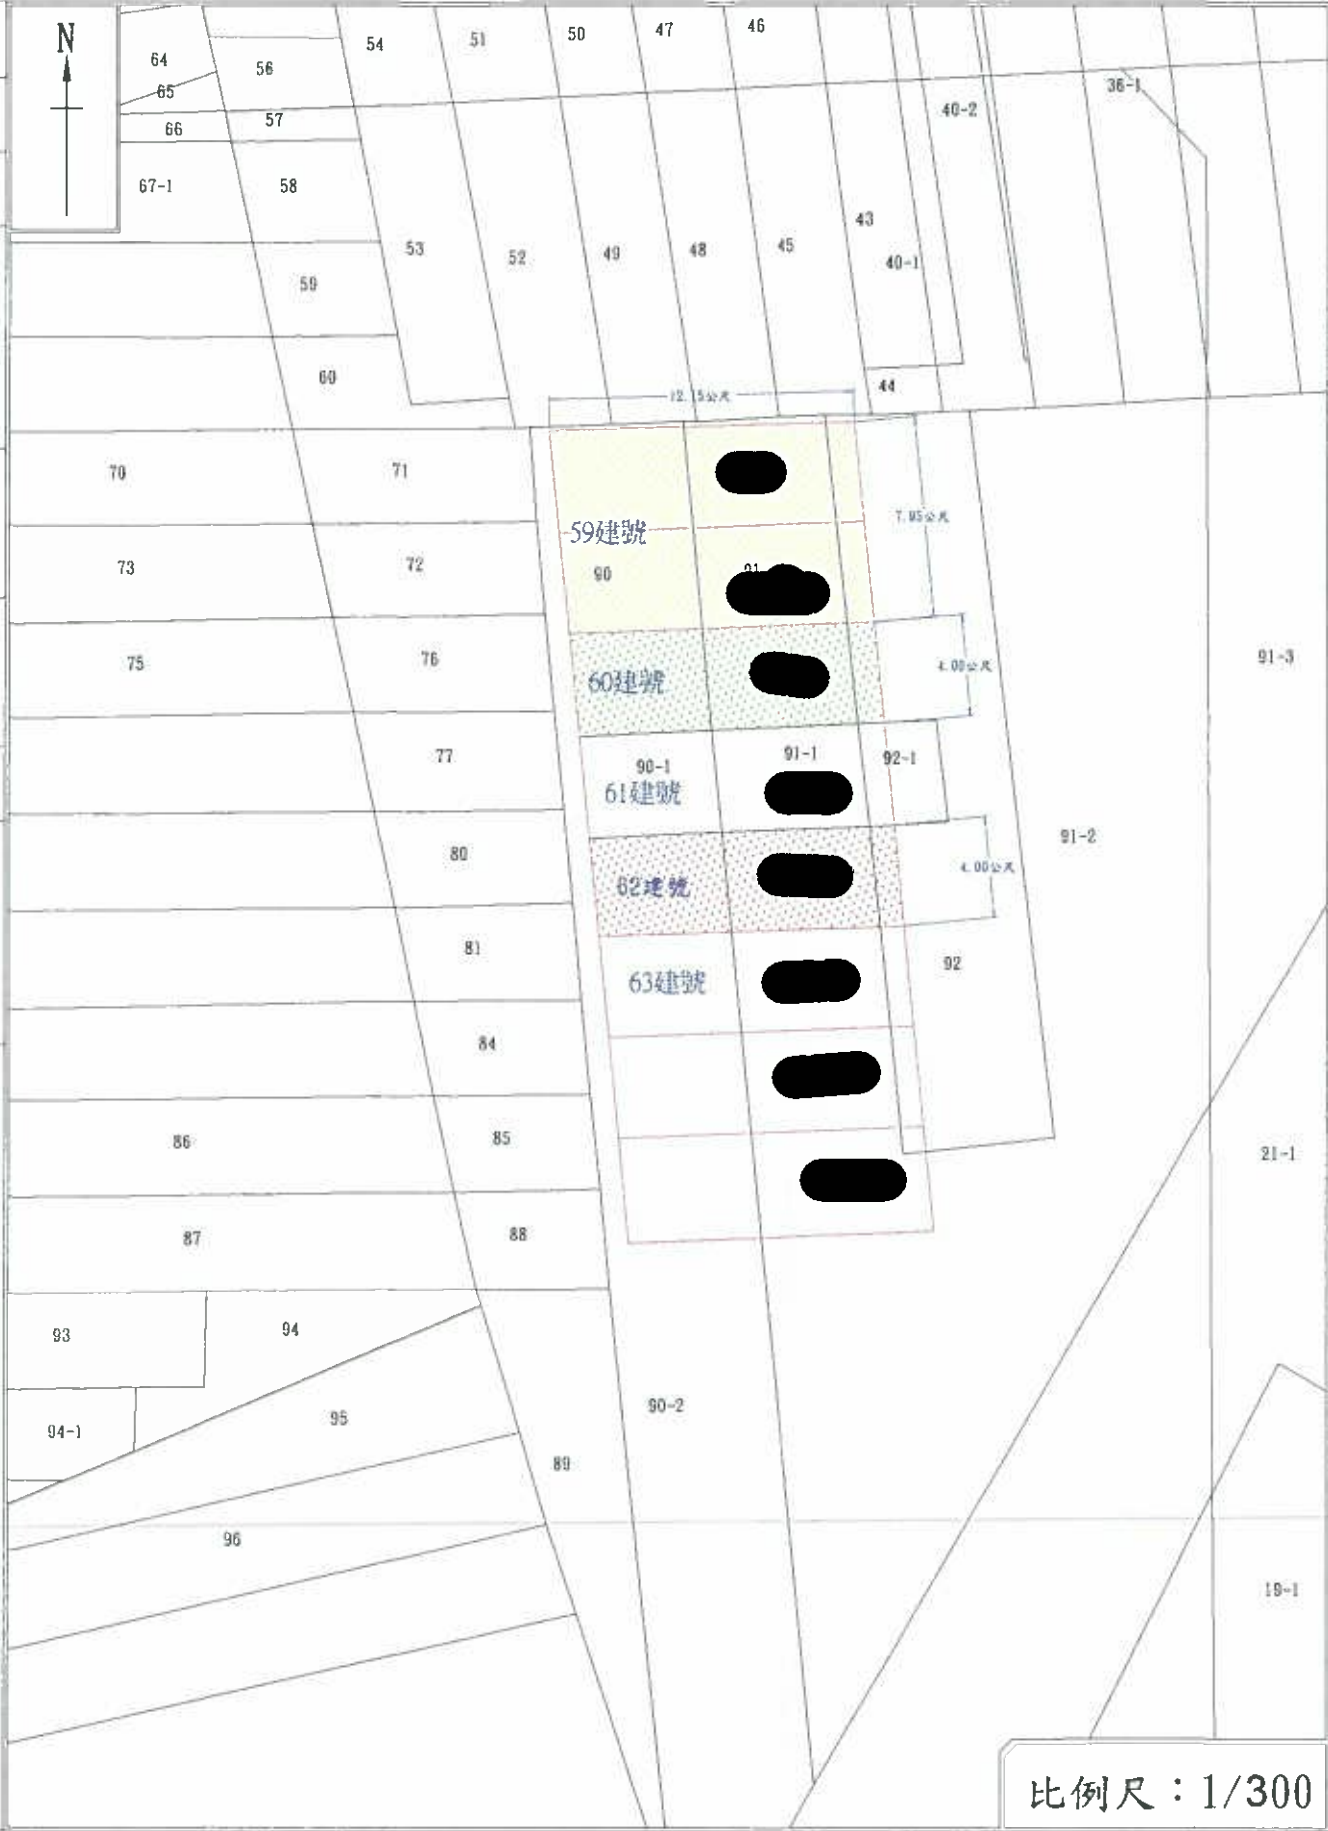

本表格依據本所於67年辦理建物保存登記時  
標註之長寬及地號坐落測量成果圖轉載，供法院參考。

|      |                |                      |
|------|----------------|----------------------|
|      |                | 備註                   |
| 建號   | 59             | 本建號為兩棟獨立建物           |
| 坐落地號 | 91, 90, 92     |                      |
| 門牌號碼 | [redacted]     | 現場勘查時有增加門牌[redacted] |
| 騎樓   | 18.06          |                      |
| 一樓面積 | 80.19          |                      |
| 二樓面積 | 97.50          |                      |
| 建號   | 60             |                      |
| 坐落地號 | 91, 90, 92     |                      |
| 門牌號碼 | [redacted]     |                      |
| 騎樓   | 9.00           |                      |
| 一樓面積 | 39.60          |                      |
| 二樓面積 | 48.60          |                      |
| 建號   | 62             |                      |
| 坐落地號 | 90-2, 91-2, 92 | 於104年6月9日更正          |
| 門牌號碼 | [redacted]     |                      |
| 騎樓   | 9.00           |                      |
| 一樓面積 | 39.60          |                      |
| 二樓面積 | 48.60          |                      |

地籍圖

