


附件一

基隆市信義地政事務所土地複丈成果圖

附件

土地坐落	編號	段名	使用地號	使用面積	所有權人/管理人	備註
信義區大水窟段 88、127-4、127-5 地號 127-6、127-7、127-12	A1		84-5	250.68 m ²		路口處鋪面
			127-12	122.4 m ²		
臺灣基隆地方法院檢察署 基檢達業99他931字第026409號	A2		84-5	162.12 m ²		停車場、草皮
			127-4	95.42 m ²		
現況地上物測量	A3		127-5	1.36 m ²		
			127-12	127.68 m ²		
99年12月2日 99土丈字第 855 號	A4		84-5	500.35 m ²		草皮
			84-4	760.79 m ²		
99年12月2日	A5		84	749.32 m ²		圍牆外草皮
			127-6	48.01 m ²		
本複丈成果圖僅供法院參考， 不得發給土地所有權人。	A6		88	29.16 m ²		圍牆外草皮
			84-5	23.11 m ²		
說明	A7	大水窟段	84-4	65.59 m ²		警衛室
			84	8.02 m ²		行人道鋪面
A8			127-6	11.23 m ²		人行道+停車位鋪面
			88	2.93 m ²		
A9			84-4	27.1 m ²		柏油路
			84-5	19.37 m ²		
A10			127-6	39.41+75.58=114.99 m ²		柏油路
			84	44.96+11.36=56.32 m ²		
A11			84-4	43.14+53.95=97.09 m ²		柏油路
			84-5	131.28 m ²		
A12			127-6	25.58 m ²		水池前柏油路
			84-5	146.56 m ²		
A13			84-4	65.72 m ²		草皮
			127-4	15.05 m ²		
			127-5	54.78 m ²		
			127-6	60.91 m ²		
			84-5	27.31 m ²		
			84-4	75.56 m ²		
			84	100.36 m ²		
			127-6	95.9 m ²		
			84-4	124.83 m ²		
			84	186.43 m ²		
			127-6	156.52 m ²		
			88	11.22+51.77=62.99 m ²		
			127-6	31.74 m ²		
			84-5	17.46 m ²		
			84-4	252.89 m ²		
			84	741.63 m ²		
			127-6	486.84 m ²		

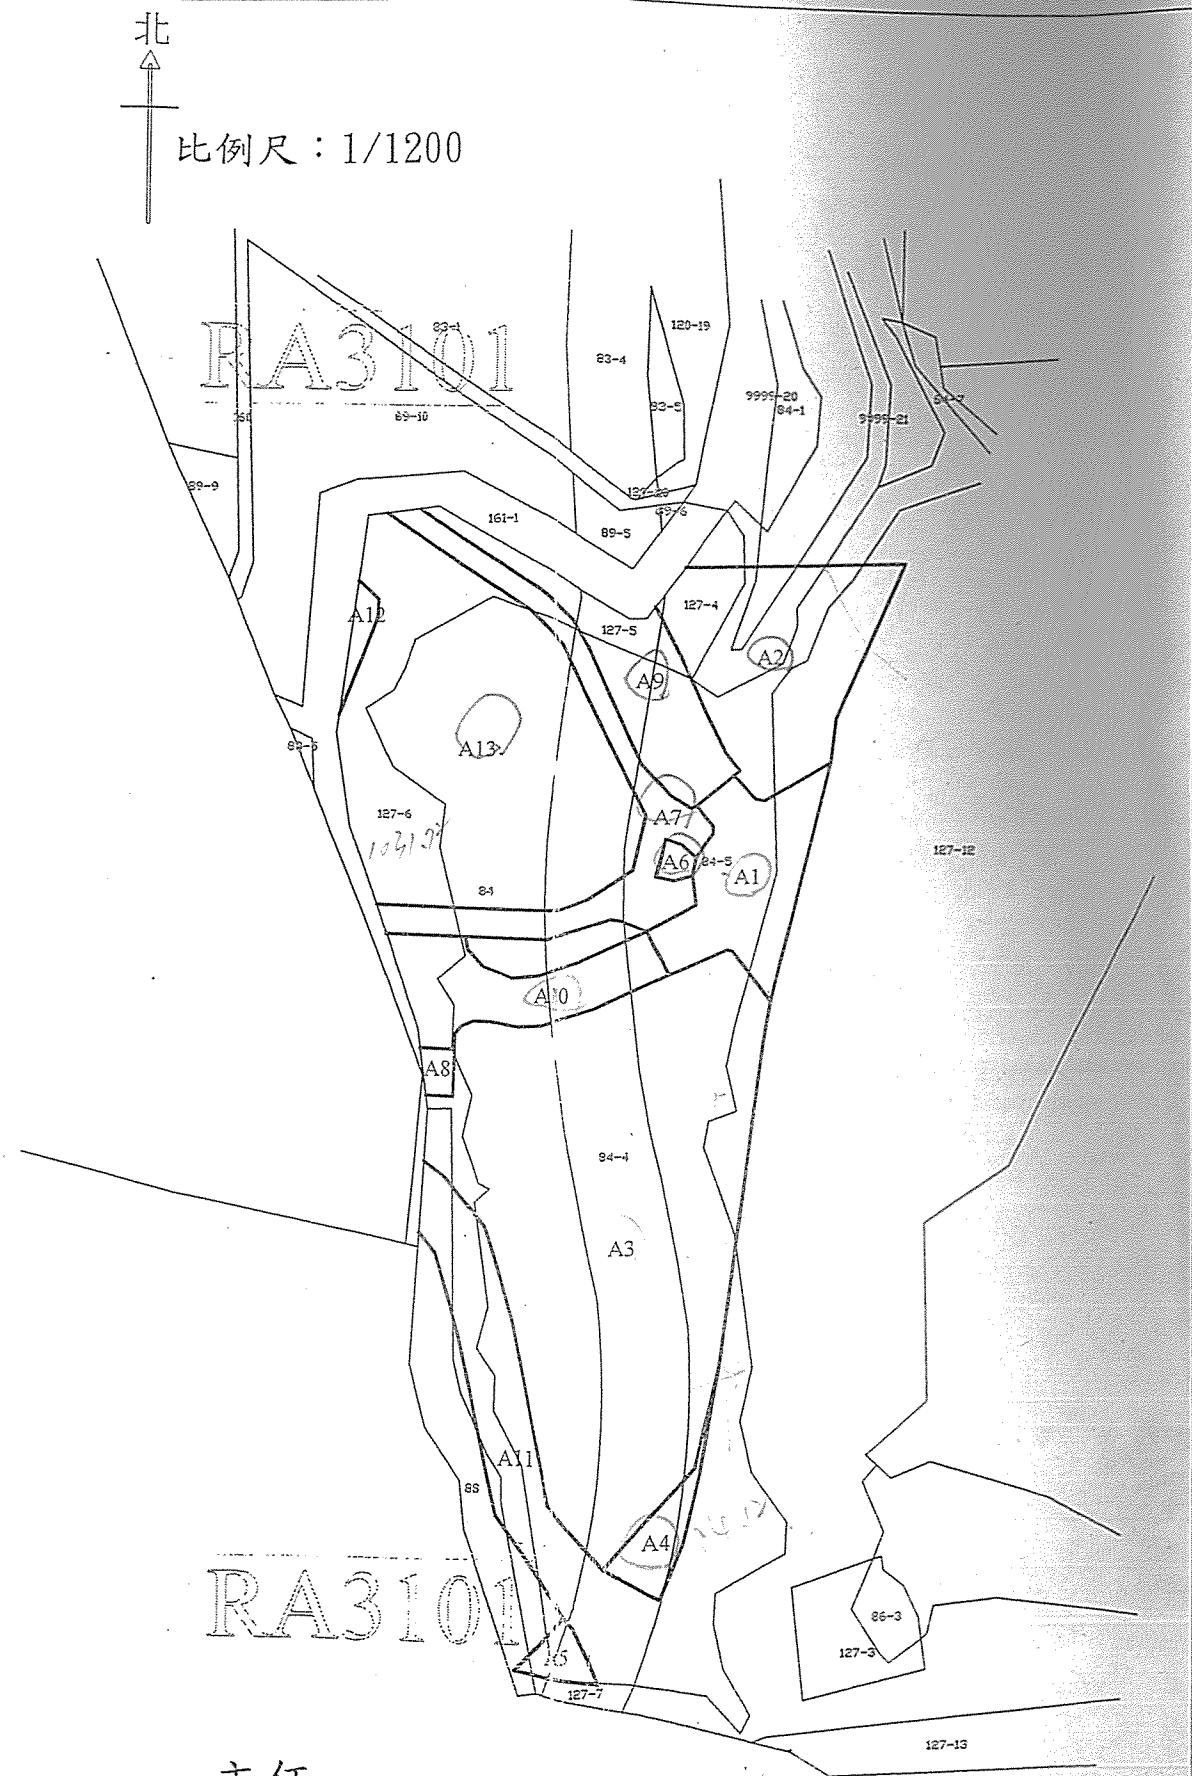

主任

中華民國

年

月


日

基隆市信義地政事務所土地複丈成果圖

土地坐落	基隆市信義區 大水窟段 84,84-5,84-10,88,84-12,127-12, 127-19 地號
囑託法院及文號	臺灣基隆地方法院 基院曜刑仁 104 易 52 字 第 8799、11274 號
囑託事項	現況地上物測量
收件日期文號	104 年 12 月 28 日 104 土文字第 755 號
複丈日期	104 年 10 月 28 日

附記

本複丈成果圖僅供法院參考，
不得發給土地所有權人。

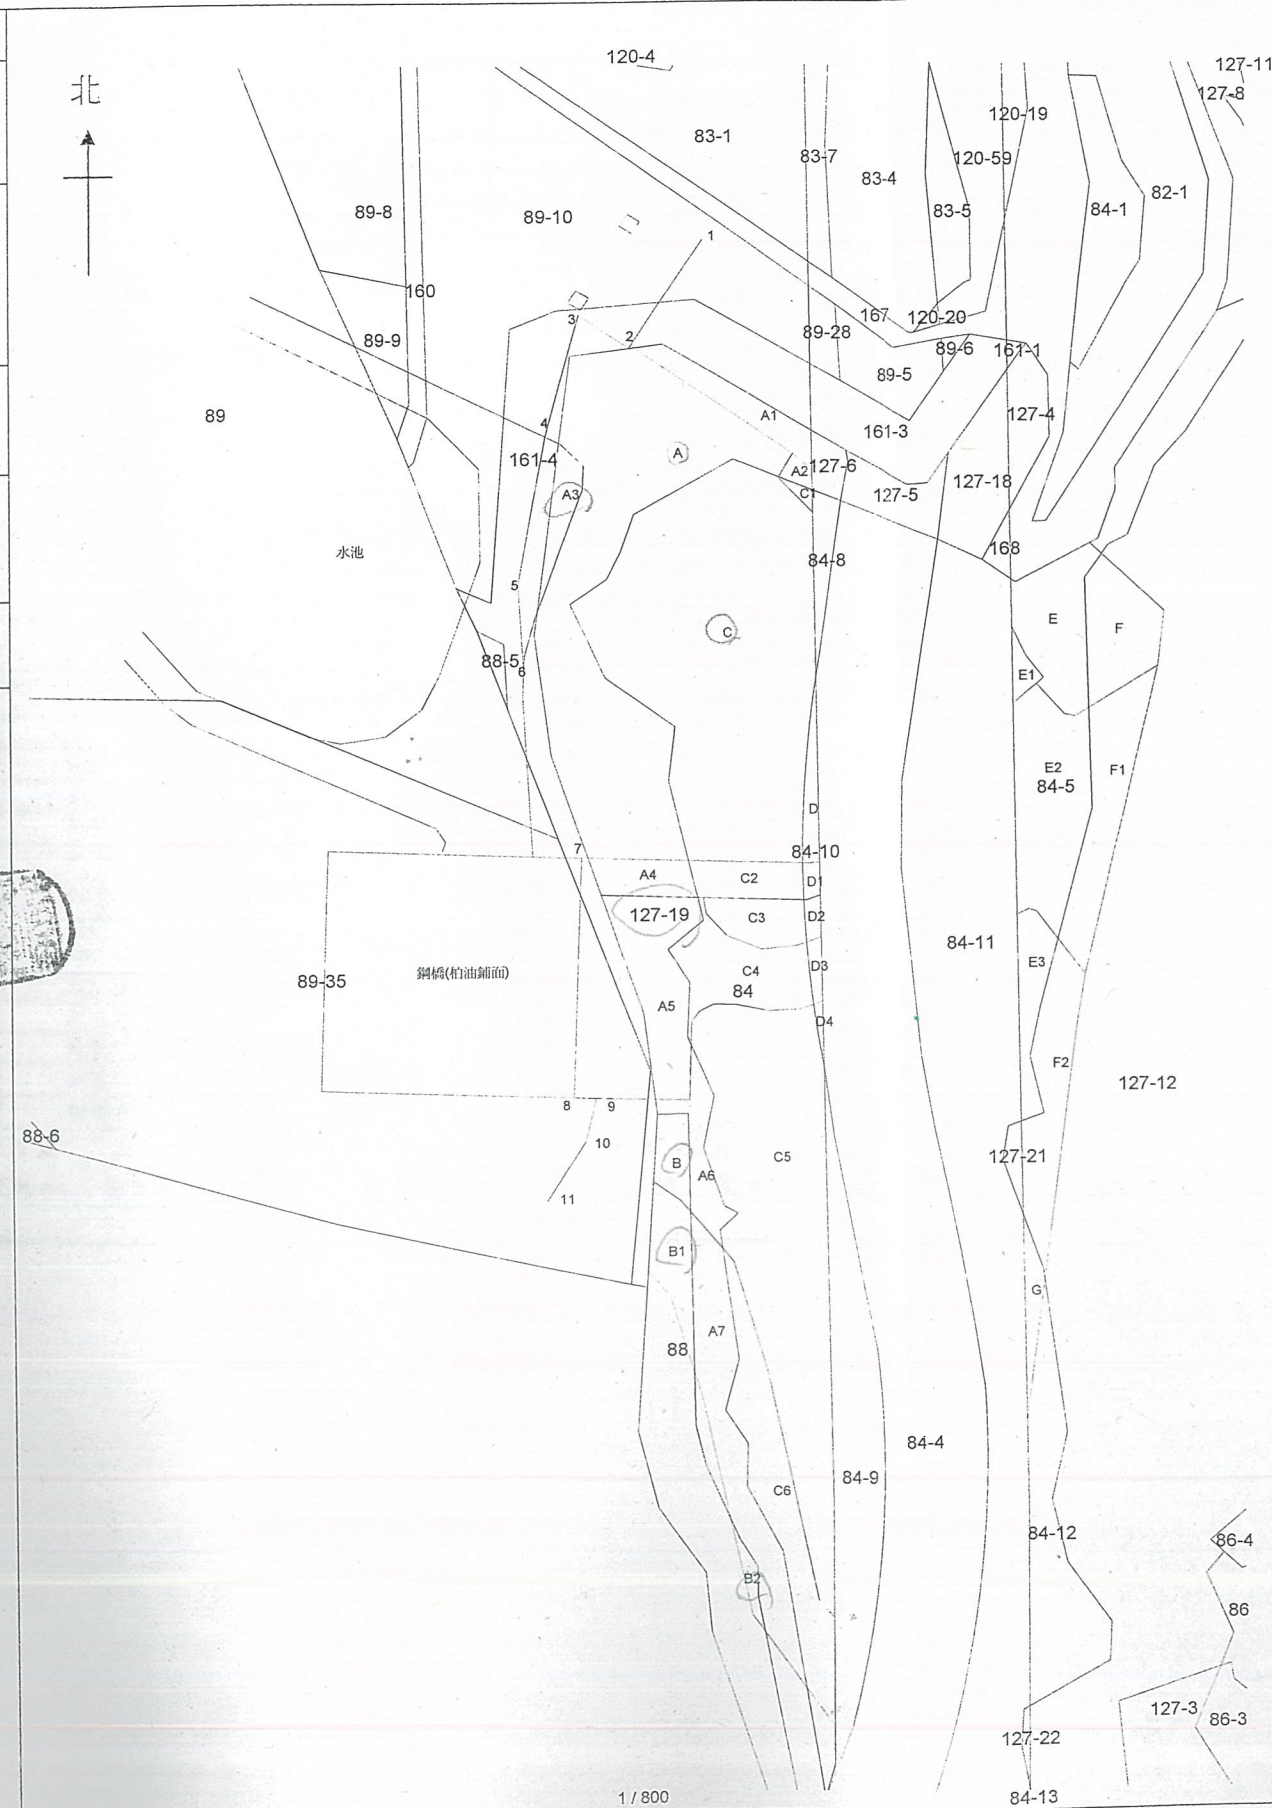

說明詳見次頁

主任

蔡 祥 堂

中華民國104.12.30.年 月 日

編號	段號	使用地號	使用面積	所有權人/管理者	備註
A	大水窟段	127-19	548.80 m ²	財團法人：台灣省基隆市靈泉禪寺	草皮
A1	大水窟段	127-19	50.79 m ²	財團法人：台灣省基隆市靈泉禪寺	柏油路面
A2	大水窟段	127-19	7.69 m ²	財團法人：台灣省基隆市靈泉禪寺	人行道
A3	大水窟段	127-19	29.48 m ²	財團法人：台灣省基隆市靈泉禪寺	柏油路面(水池前)
A4	大水窟段	127-19	39.31 m ²	財團法人：台灣省基隆市靈泉禪寺	人行道
A5	大水窟段	127-19	120.23 m ²	財團法人：台灣省基隆市靈泉禪寺	柏油路面
A6	大水窟段	127-19	48.01 m ²	財團法人：台灣省基隆市靈泉禪寺	草皮
A7	大水窟段	127-19	156.81 m ²	財團法人：台灣省基隆市靈泉禪寺	柏油路面
B	大水窟段	88	29.78 m ²	財團法人：台灣省基隆市靈泉禪寺	草皮
B1	大水窟段	88	51.60 m ²	財團法人：台灣省基隆市靈泉禪寺	柏油路面
B2	大水窟段	88	10.69 m ²	財團法人：台灣省基隆市靈泉禪寺	柏油路面
C	大水窟段	84	721.75 m ²	財團法人：台灣省基隆市靈泉禪寺	草皮
C1	大水窟段	84	4.28 m ²	財團法人：台灣省基隆市靈泉禪寺	人行道
C2	大水窟段	84	44.82 m ²	財團法人：台灣省基隆市靈泉禪寺	人行道
C3	大水窟段	84	46.00 m ²	財團法人：台灣省基隆市靈泉禪寺	草皮
C4	大水窟段	84	100.23 m ²	財團法人：台灣省基隆市靈泉禪寺	柏油路面
C5	大水窟段	84	520.57 m ²	財團法人：台灣省基隆市靈泉禪寺	草皮
C6	大水窟段	84	165.81 m ²	財團法人：台灣省基隆市靈泉禪寺	柏油路面
D	大水窟段	84-10	23.05 m ²	財團法人：台灣省基隆市靈泉禪寺	草皮
D1	大水窟段	84-10	6.68 m ²	財團法人：台灣省基隆市靈泉禪寺	人行道
D2	大水窟段	84-10	7.48 m ²	財團法人：台灣省基隆市靈泉禪寺	草皮
D3	大水窟段	84-10	8.83 m ²	財團法人：台灣省基隆市靈泉禪寺	柏油路面
D4	大水窟段	84-10	3.47 m ²	財團法人：台灣省基隆市靈泉禪寺	草皮
E	大水窟段	84-5	103.50 m ²	財團法人：台灣省基隆市靈泉禪寺	草皮
E1	大水窟段	84-5	11.93 m ²	財團法人：台灣省基隆市靈泉禪寺	柏油路面
E2	大水窟段	84-5	163.77 m ²	財團法人：台灣省基隆市靈泉禪寺	鋪磚路面
E3	大水窟段	84-5	51.86 m ²	財團法人：台灣省基隆市靈泉禪寺	草皮
F	大水窟段	127-12	89.93 m ²	財團法人：台灣省基隆市靈泉禪寺	草皮
F1	大水窟段	127-12	120.62 m ²	財團法人：台灣省基隆市靈泉禪寺	鋪磚路面
F2	大水窟段	127-12	115.11 m ²	財團法人：台灣省基隆市靈泉禪寺	草皮
G	大水窟段	84-12	23.99 m ²	財團法人：台灣省基隆市靈泉禪寺	草皮

一、圖面 1 至 6 為入口現場鐵柵門(欄)位置，7 至 11 為房屋前方及下方道路現場鐵柵門(欄)位置。
 二、未標示英文編號之區塊為顯示相對關係位置，非財團法人：台灣省基隆市靈泉禪寺所有，故不予計算面積。