


新竹縣竹北地政事務所土地複丈成果圖

附圖

土地	新竹 縣市 竹北 鄉鎮市區												
坐落	台元段 小段 873, 873-1 地號												
囑託 法院 及文 號	臺灣新竹地方法院新院千民清104 竹調37字第04983號函。												
囑託 事項	104年度竹調字第37號聲請人郭國 良與相對人竹北歐洲之星管委會 間拆屋遷地事件。												
收件 日期 文號	104 年 3 月 11 日 JB73 字 31900 號												
複丈 日期	104年 3 月 31 日												
附記	本複丈成果圖僅供法院 參考，不得發給土地所 有權人。												
說明	一、黑色實線為地籍線。 二、873等數字為地號。 三、圖例 <table border="1"> <tr> <td></td> <td>大門</td> </tr> <tr> <td></td> <td>花園</td> </tr> <tr> <td></td> <td>圍牆</td> </tr> <tr> <td></td> <td>感應器</td> </tr> <tr> <td></td> <td>地磚</td> </tr> <tr> <td></td> <td>鐵捲門</td> </tr> </table> 四、協線部分為使用本案地號 之地上物。		大門		花園		圍牆		感應器		地磚		鐵捲門
	大門												
	花園												
	圍牆												
	感應器												
	地磚												
	鐵捲門												

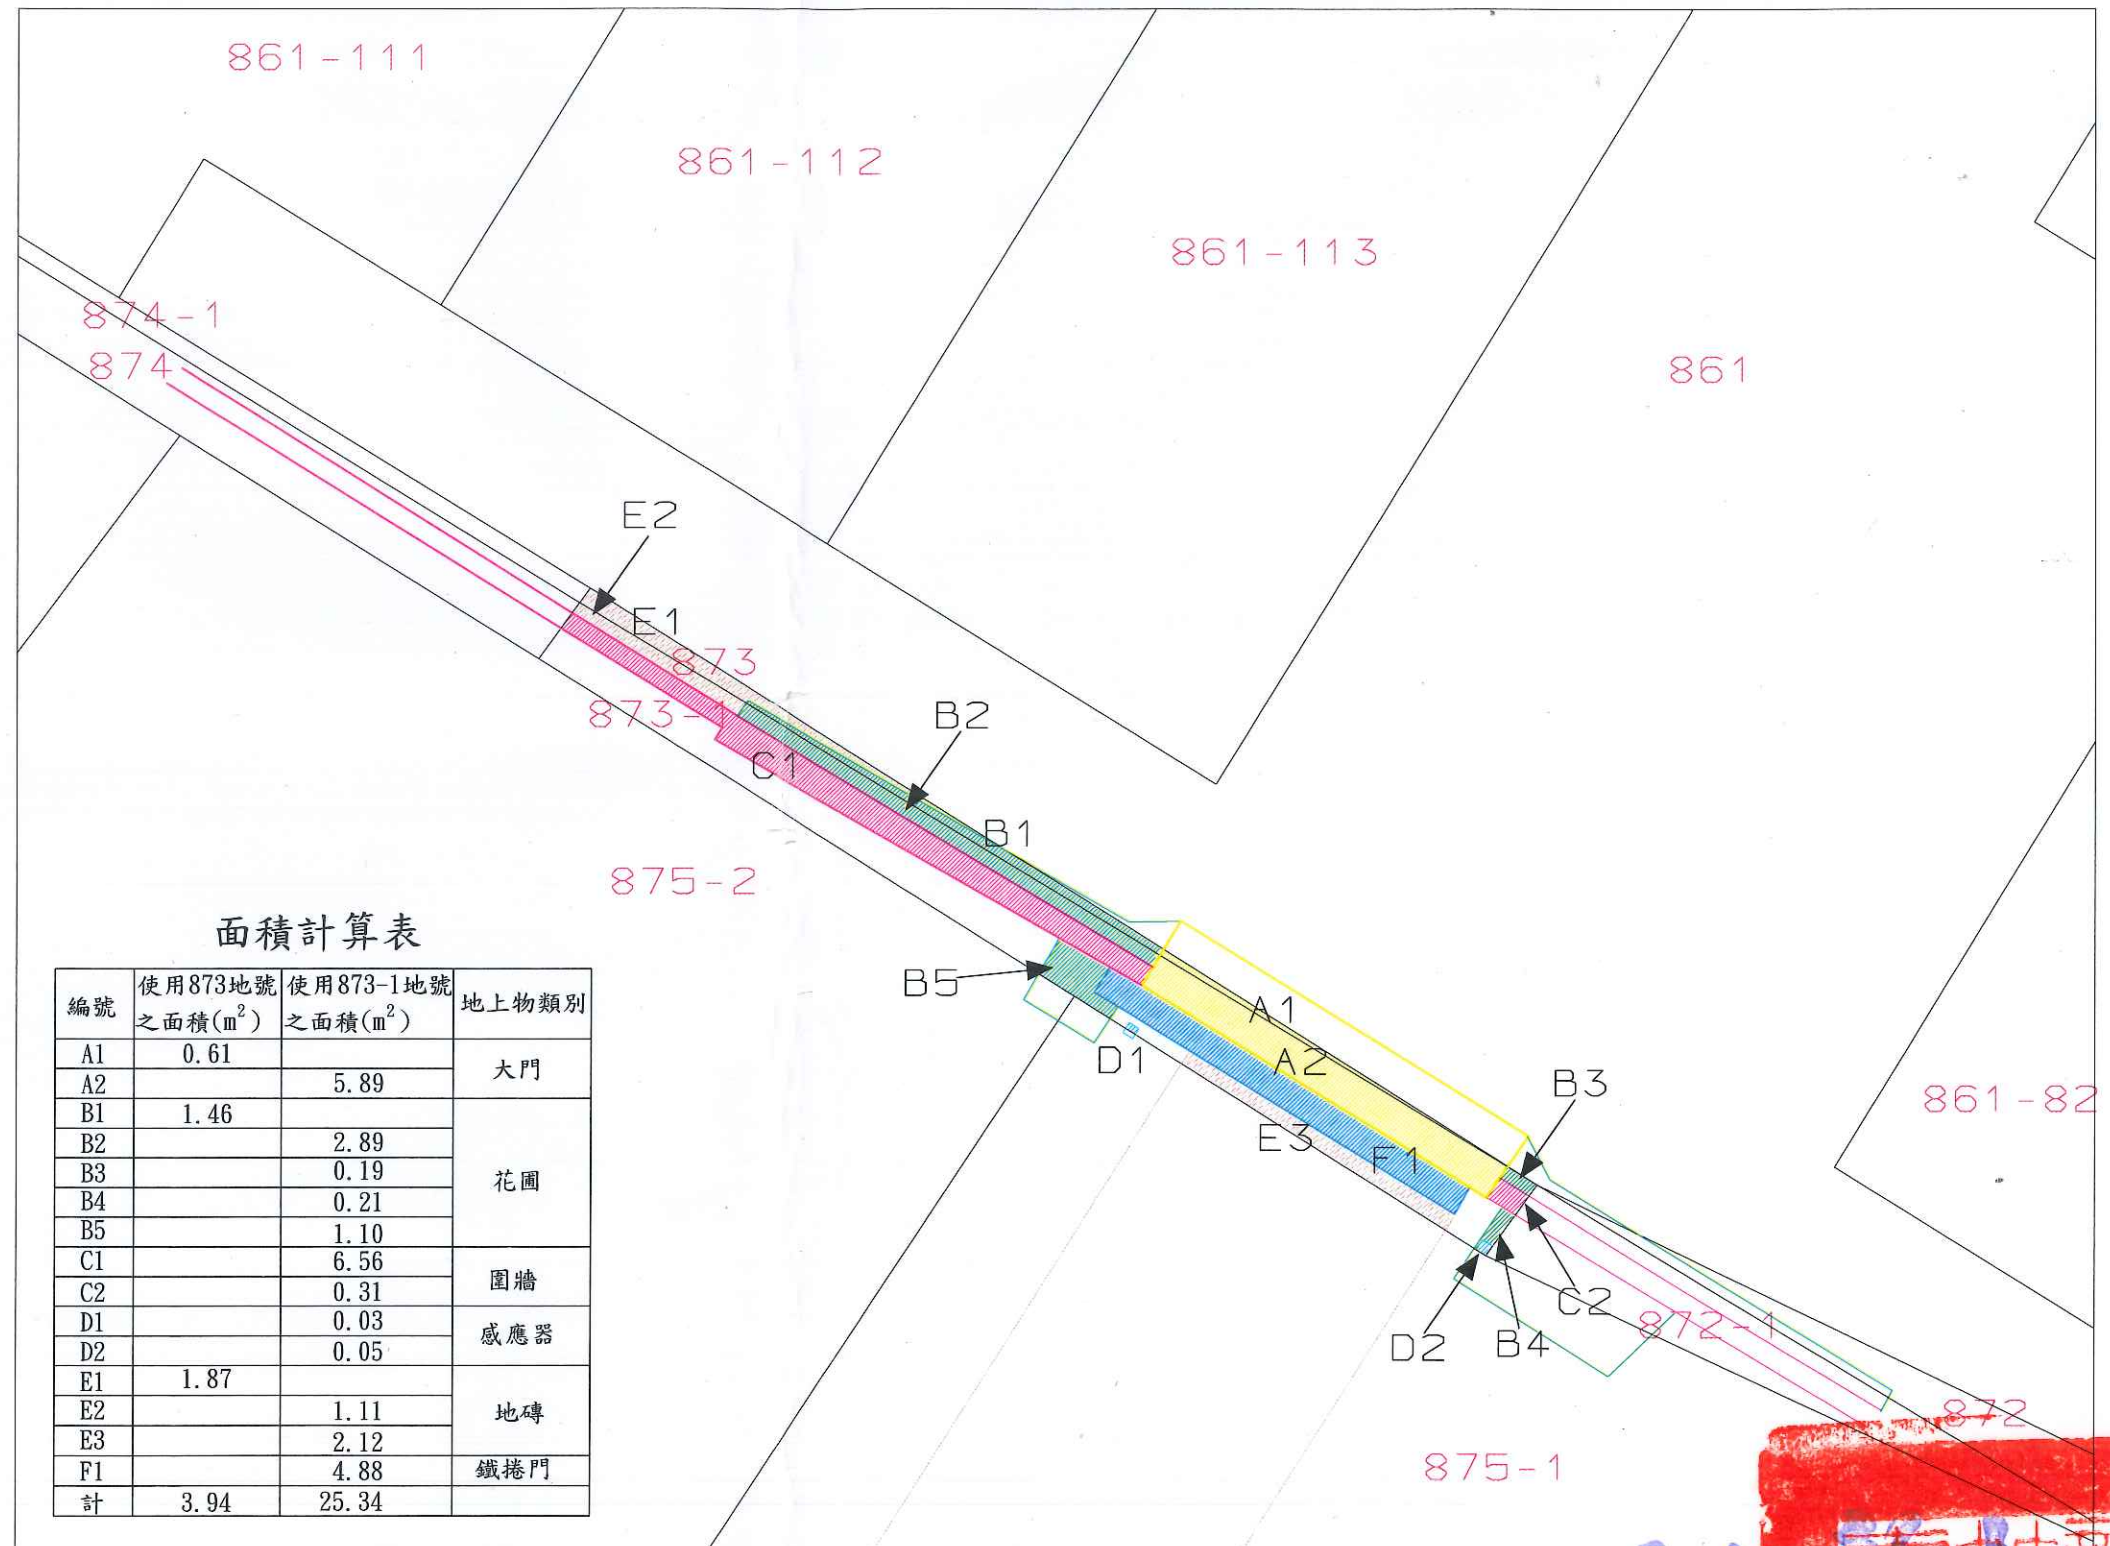

面積計算表

編號	使用873地號 之面積(m ²)	使用873-1地號 之面積(m ²)	地上物類別
A1	0.61		大門
A2		5.89	
B1	1.46		花園
B2		2.89	
B3		0.19	
B4		0.21	
B5		1.10	
C1		6.56	圍牆
C2		0.31	
D1		0.03	感應器
D2		0.05	
E1	1.87		地磚
E2		1.11	
E3		2.12	
F1		4.88	鐵捲門
計	3.94	25.34	

主任 郭松輝

中華民國 104 年 4 月 2 日

比例尺： 1/150