


新北市樹林地政事務所土地複丈成果圖表

土地坐落	新北市 鶯歌 區 大湖段圳子頭坑小段 70-1等21筆 及未登錄土地 地號
囑託 法院 及文 號	臺灣新北地方法院 檢察署105.4.19 新北檢榮騰105偵 11137字第17428號
囑託 事項	使用面積測量
收件 日期 文號	105年 4月25日 土複字 85800 號
複丈 日期	105年 6月22日
附記	本複丈成果圖僅供法 院參考，不得發給土 地所有權人。
說明	承辦人：

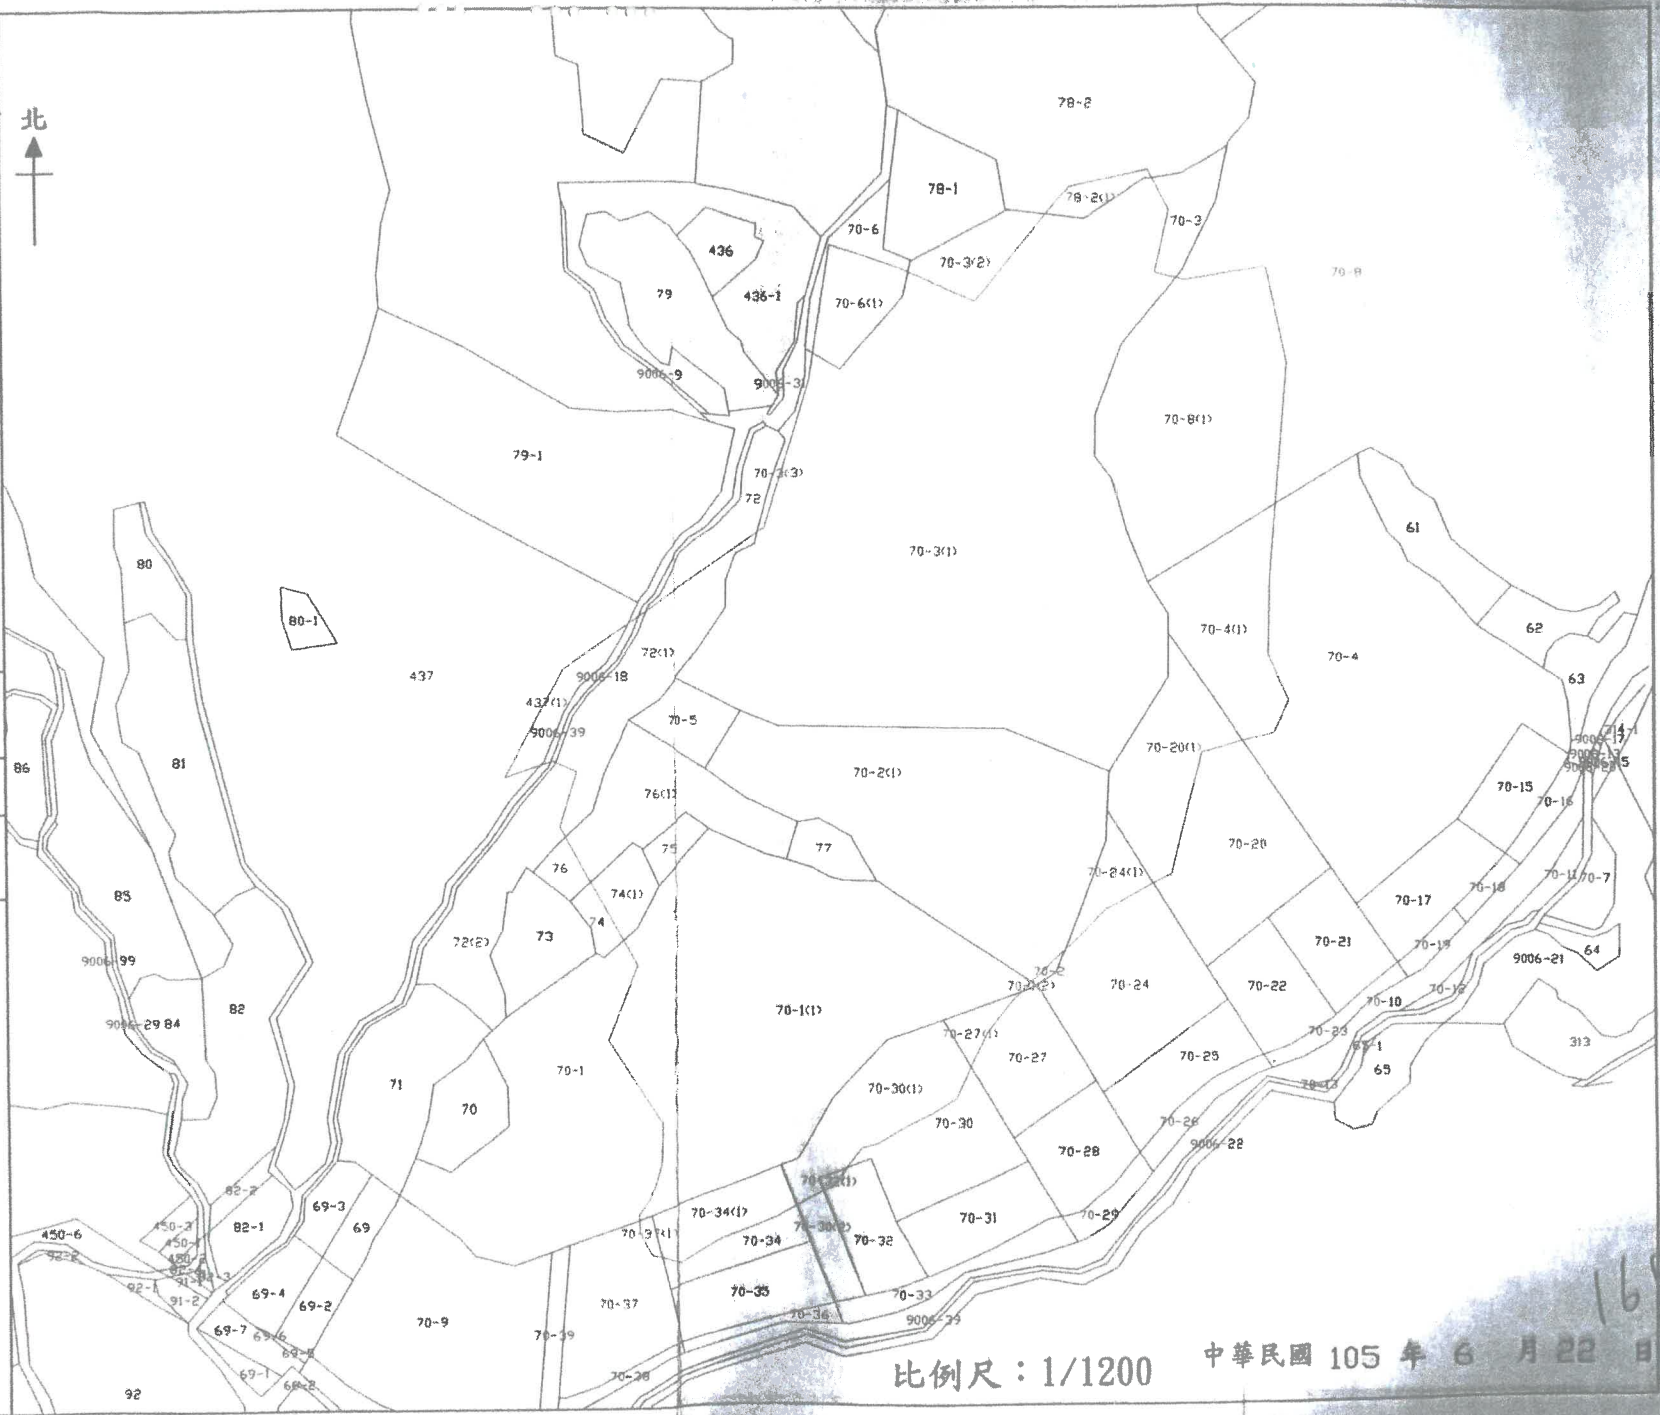

比例尺：1/1200 中華民國 105 年 6 月 22 日

新北市樹林地政事務所土地複丈成果圖表

土地坐落	新北市 鶯歌 區 大湖段圳子頭坑小段 70-1等21筆 及未登錄土地 地號
囑託 法院 及文 號	臺灣新北地方法院 檢察署105.4.19 新北檢榮騰105偵 11137字第17428號
囑託 事項	使用面積測量
收件 日期 文號	105年 4月25日 土複字 85800 號
複丈 日期	105年 6月22日
附記	本複丈成果圖僅供法 院參考，不得發給土 地所有權人。
說明	承辦人：



大湖段圳子頭坑小段		
使用地號	使用面積	備註
70-1(1)	4459平方公尺	
70-2(1)	3136平方公尺	
70-3(1)	9115平方公尺	石塊堆置
70-4(1)	958平方公尺	
70-5	262平方公尺	
70-6(1)	371平方公尺	石塊堆置
70-8(1)	2309平方公尺	
70-20(1)	786平方公尺	
70-24(1)	199平方公尺	
70-27(1)	103平方公尺	
70-30(1)	739平方公尺	
70-32(1)	14平方公尺	

大湖段圳子頭坑小段		
使用地號	使用面積	備註
70-34(1)	376平方公尺	
70-37(1)	27平方公尺	
72(1)	773平方公尺	
74(1)	191平方公尺	
75	116平方公尺	
76(1)	834平方公尺	
77	184平方公尺	
78-2(1)	115平方公尺	
437(1)	195平方公尺	
9006-18(1)	39平方公尺	未登錄土地
9006-39(1)	60平方公尺	未登錄土地

中華民國 105 年 6 月 22 日

bc77a644201838083528