


新北市 地政事務所土地複丈成果圖

土地坐落	新北市 區		
	段		
囑託法院及文號	1063、1067地號 臺灣士林地方法院 106年04月05日士院 彩民誠106重訴60字 第1060305764號函。		
囑託事項	使用面積測量		
收件日期	106年07月05日	土複(數位)字	第057500號
複丈日期	106年07月05日		
附記	本複丈成果圖僅供法院參考，不得發給土地所有權人。		
說明	方案二： 1.本案依被告提議方案繪製3公尺寬之通行範圍。 2.本案依據法院人員現場指示測繪貨櫃屋位置，以紅色虛線示意之。		

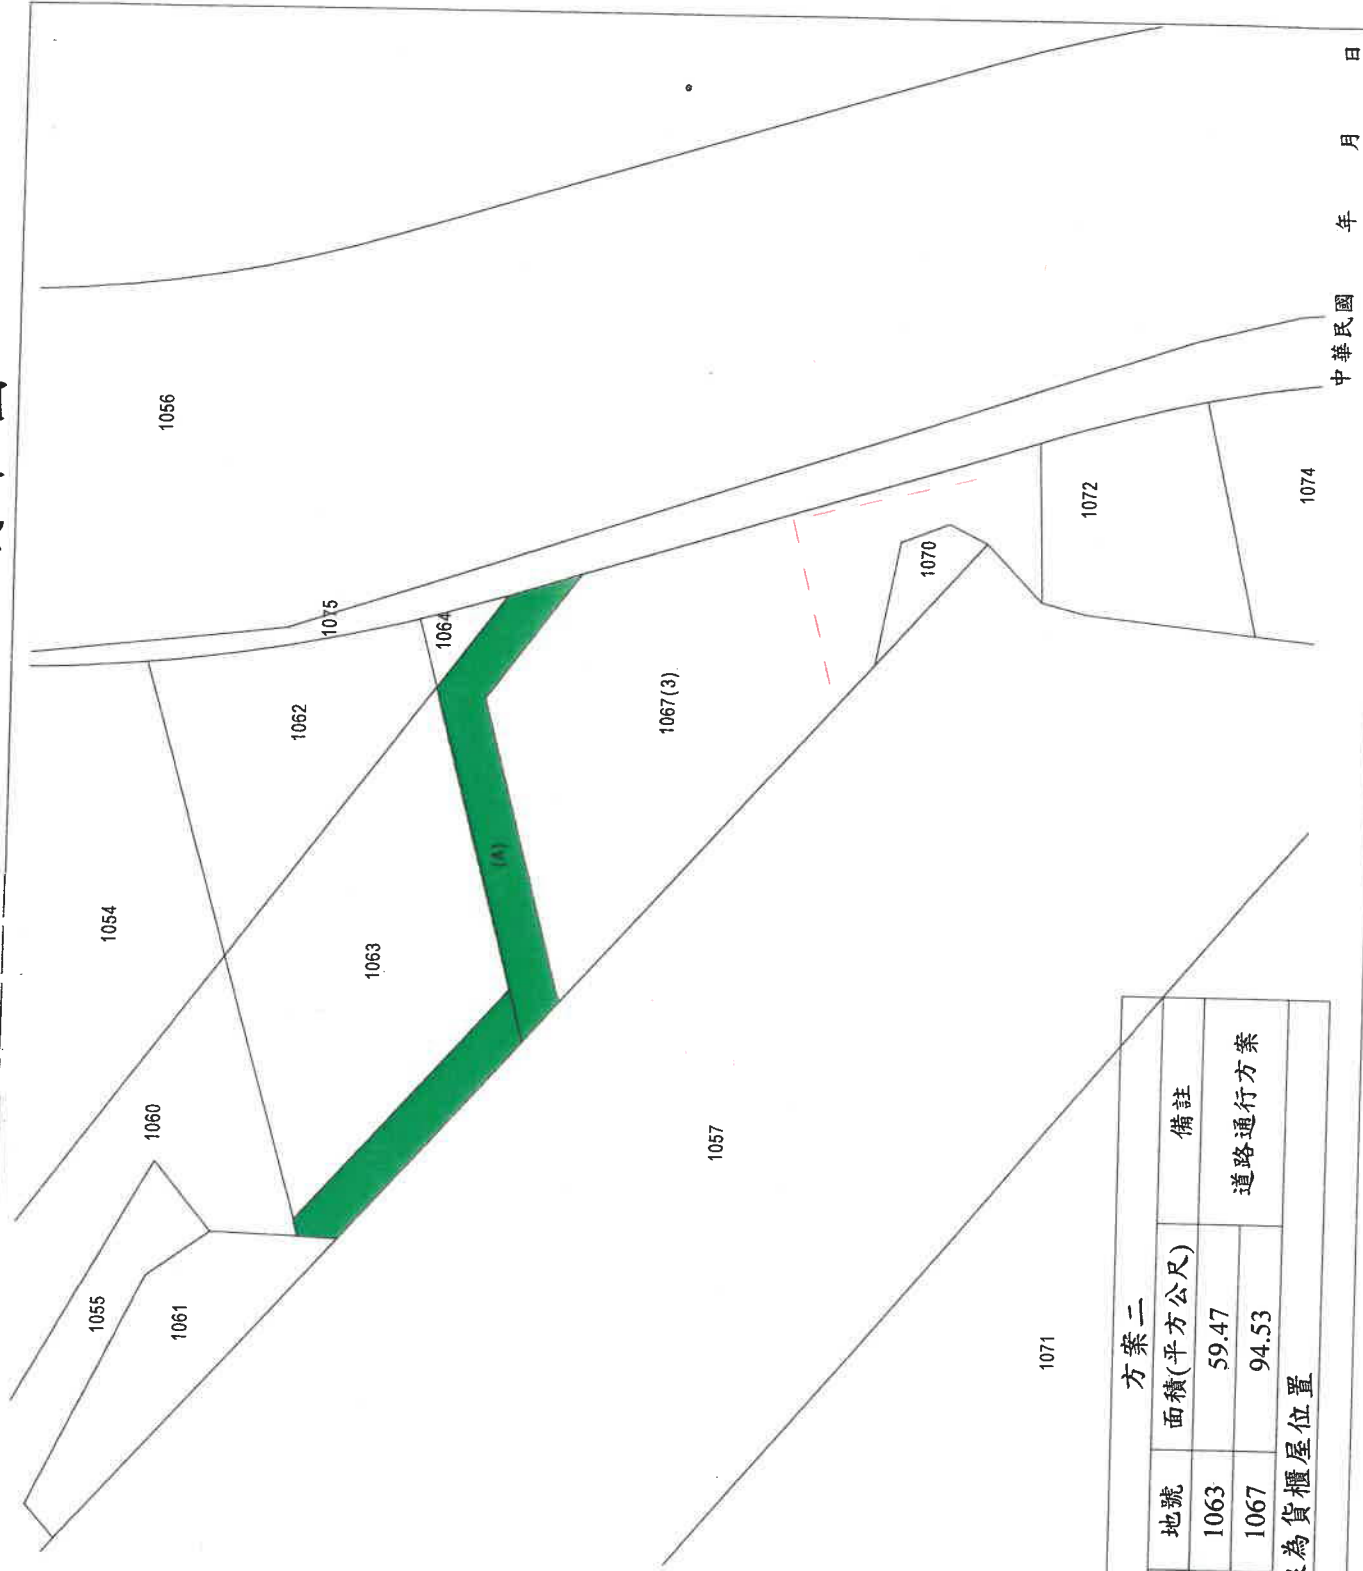

方案二			
圖示	地號	面積(平方公尺)	備註
(A)	1063	59.47	道路通行方案
	1067	94.53	
紅色虛線為貨櫃屋位置			


中華民國 年 月 日

比例尺：1/500

信煌黃

附圖

新北市 地政事務所土地複丈成果圖

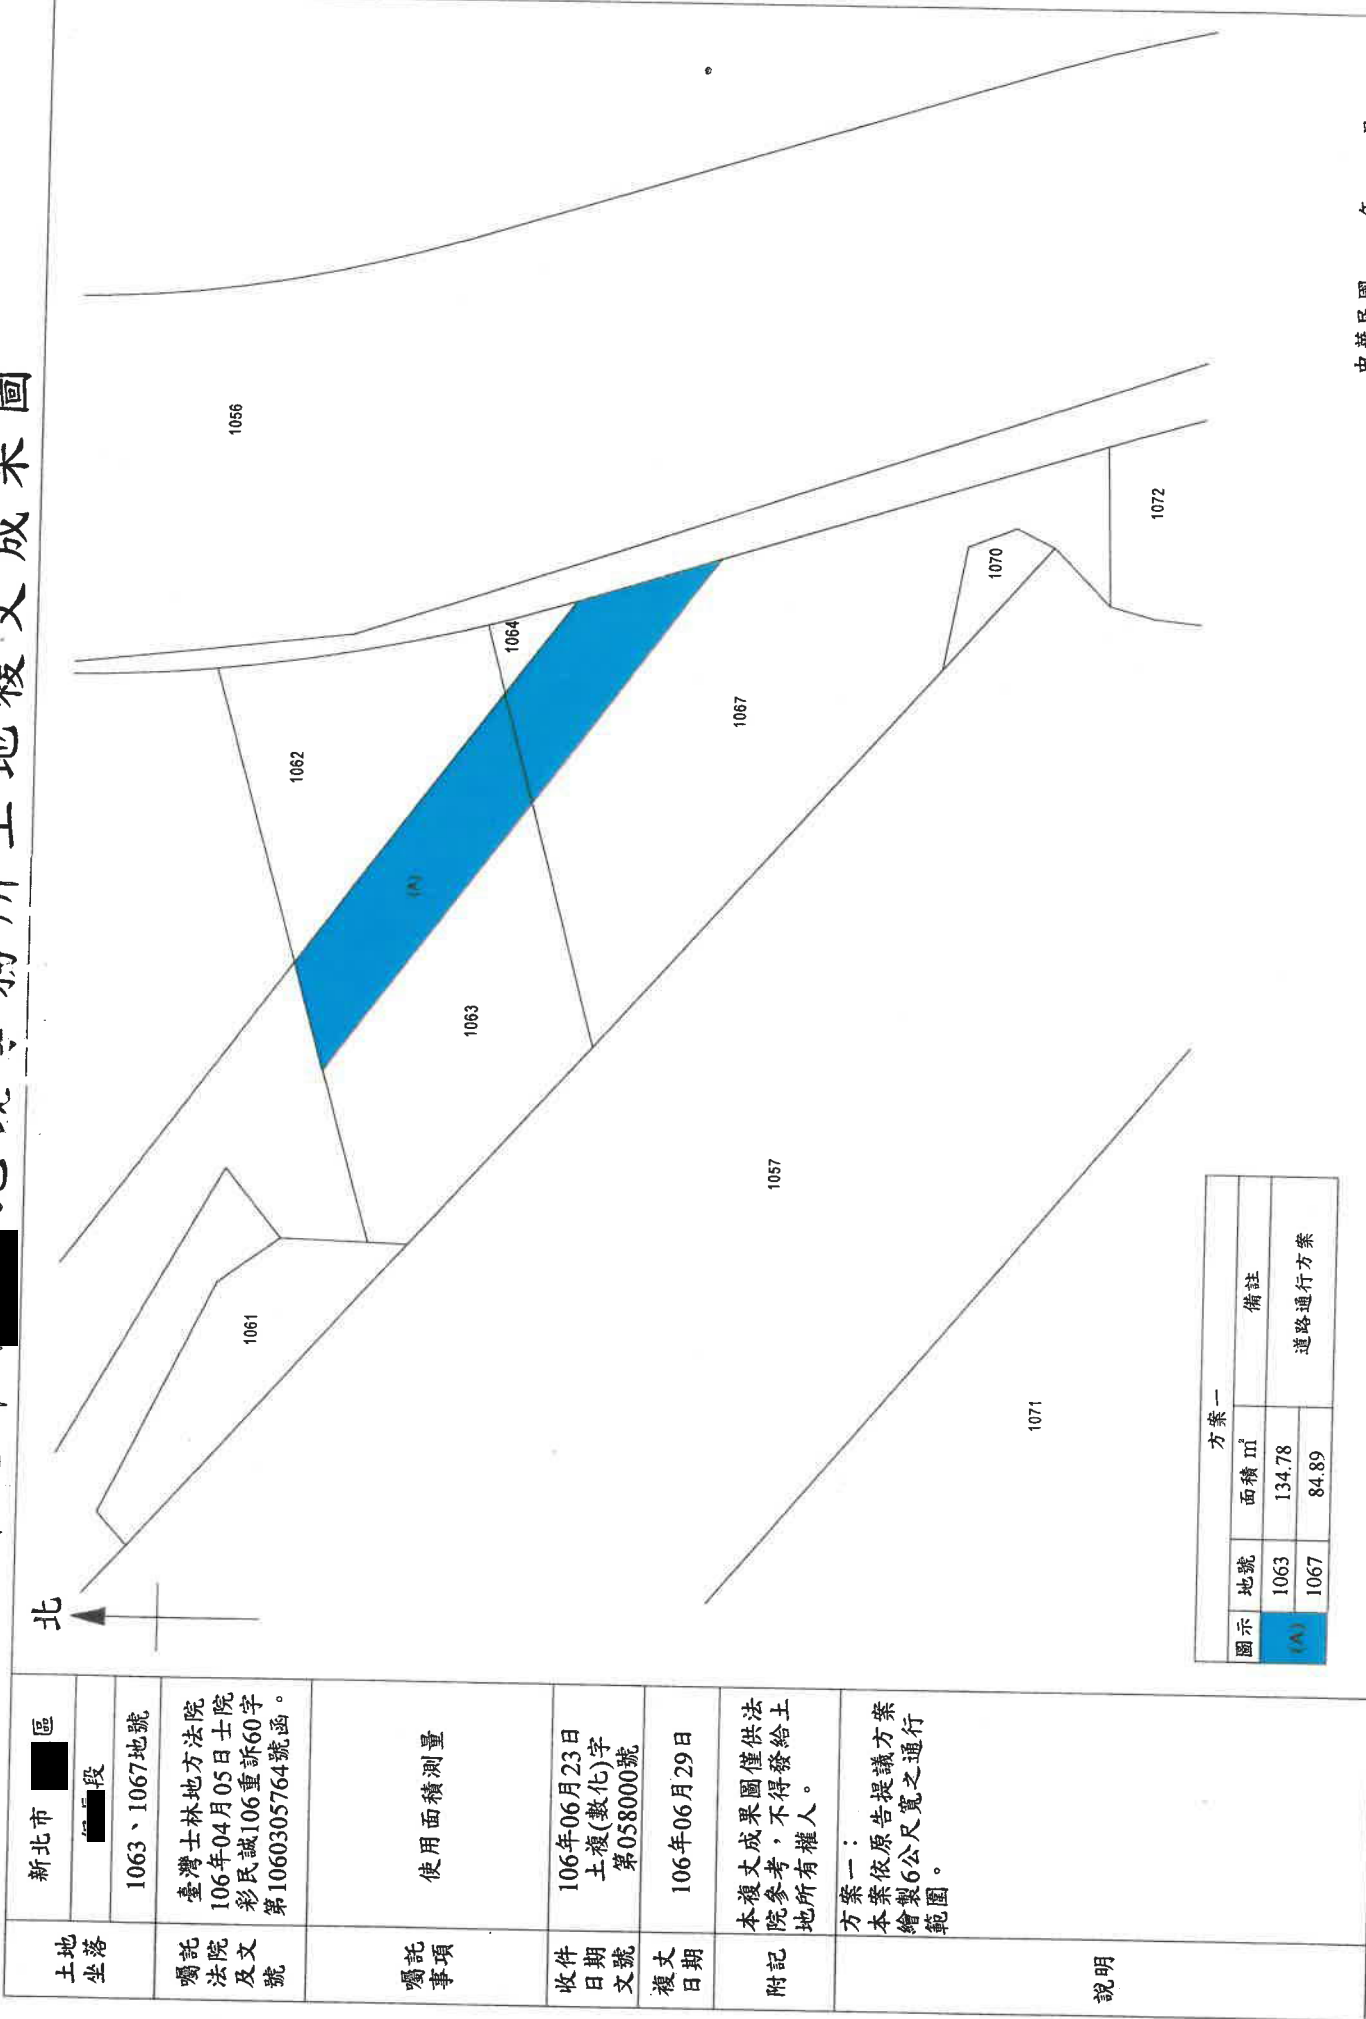

方案一			
圖示	地號	面積 m ²	備註
(A)	1063	134.78	道路通行方案
	1067	84.89	

土地坐落	新北市 區 段 1063、1067地號
囑託法院及文號	臺灣士林地方法院 106年04月05日士院彩民誠106重訴60字第1060305764號函。
囑託事項	使用面積測量
收件日期及文號	106年06月23日 土複(數化)字第058000號
複丈日期	106年06月29日
附記	本複丈成果圖僅供法院參考，不得發給土地所有權人。
說明	方案一： 本案依原告提議方案繪製6公尺寬之通行範圍。

中華民國 年 月 日

比例尺：1/500

主任黃信煌

附圖 (二)