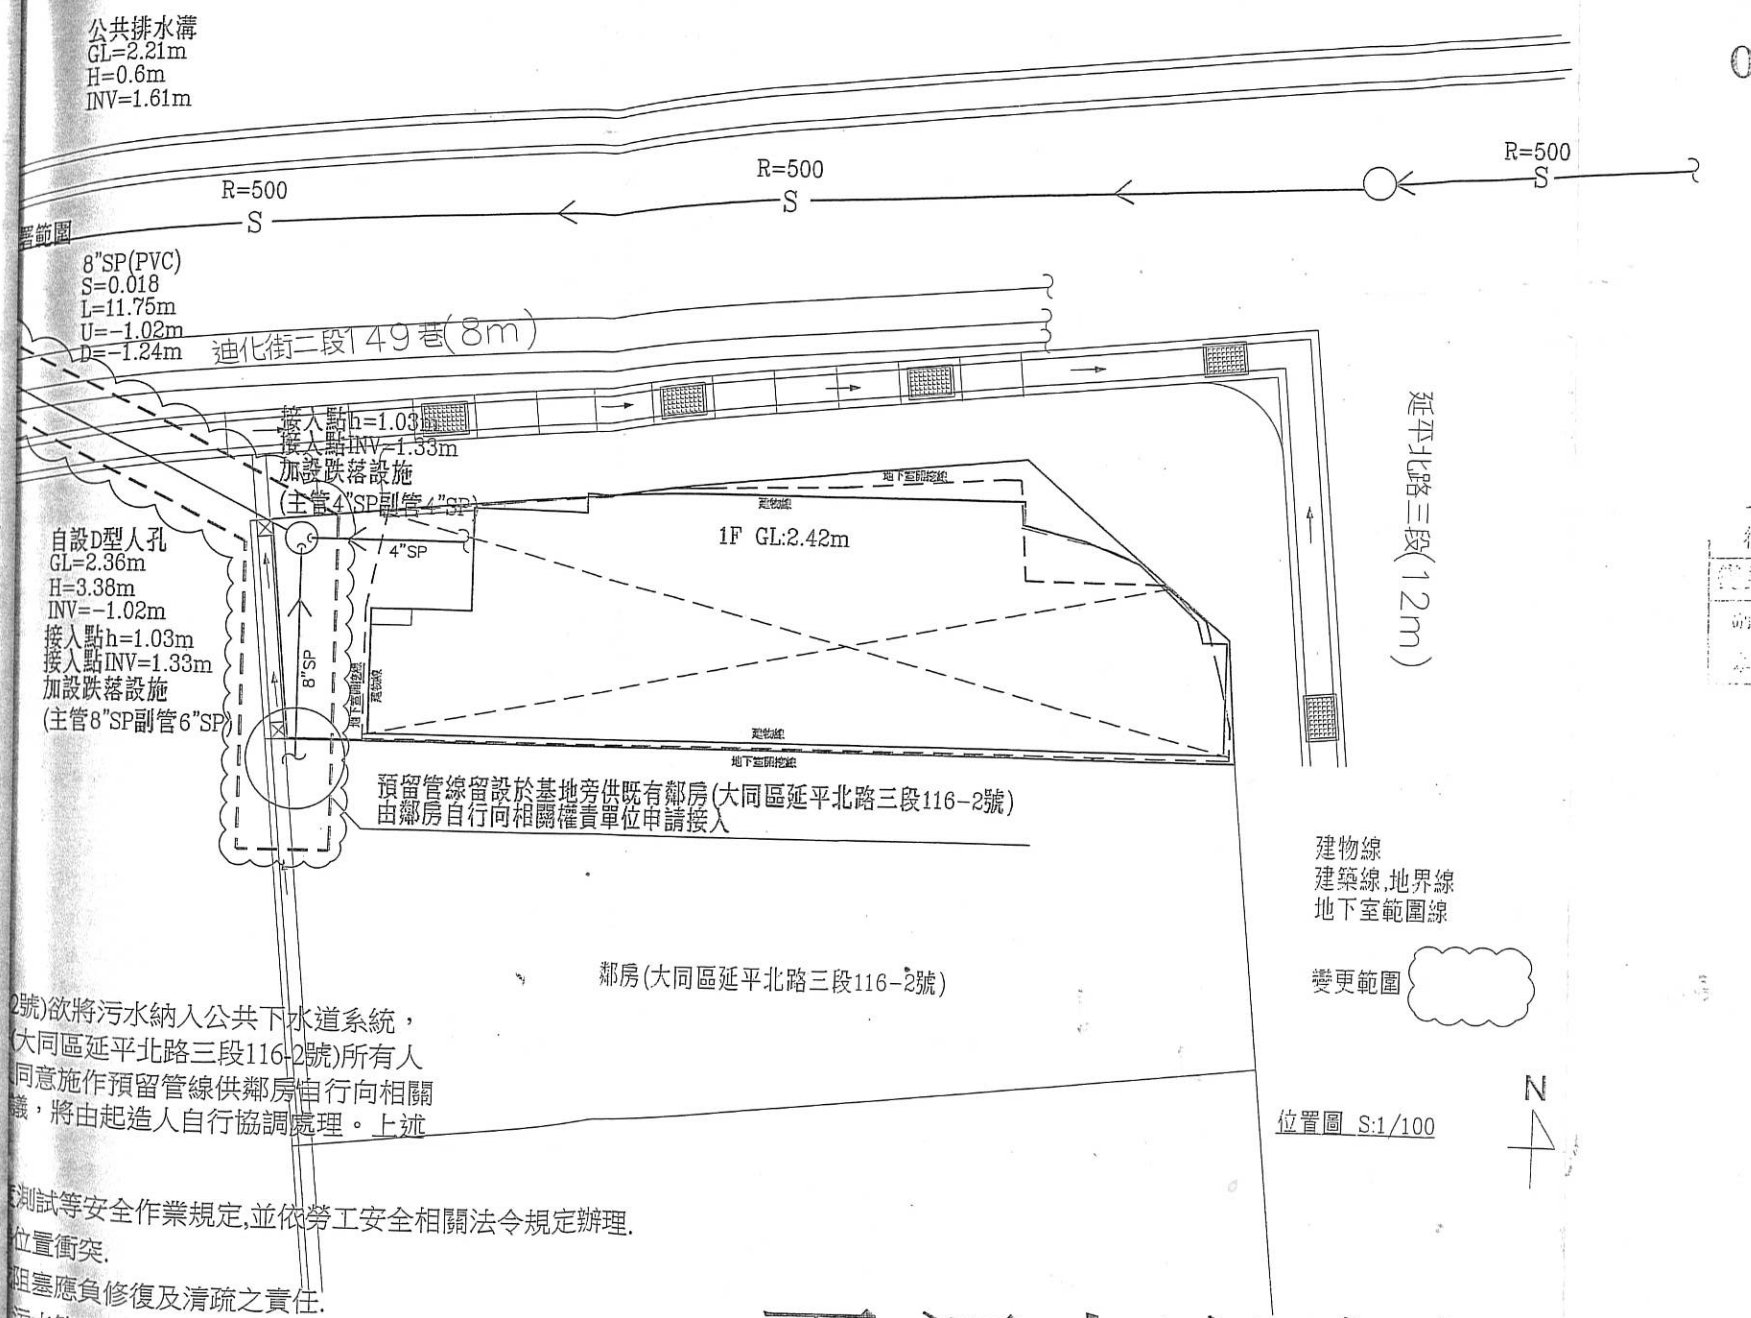

位置圖 S:1/100

2號)欲將污水納入公共下水道系統，
(大同區延平北路三段116-2號)所有人
同意施作預留管線供鄰房自行向相關
議，將由起造人自行協調處理。上述

測試等安全作業規定,並依勞工安全相關法令規定辦理.
位置衝突.
阻塞應負修復及清疏之責任.
污水管方可重力流銜接.

雨,污水應確實分流

049 索引表,圖例,施工說
污排水昇位圖

核准 APPROVED BY	比例 SCALE
設計 DESIGN BY	日期 DATE
繪圖 DRAWN BY	核對 CHECKED BY
圖號 DRAWING NO. W-1	張號 SHEET NO. 10408

北市政府工務局
衛生下水道工程處
用戶排水設備設置備查章
104建字第0255號
106年12月07日

第二次變更設計
104建字第0255號
圖例 施工說明
位置圖 昇位圖

2-1.4