


新北市新店地政事務所土地複丈成果圖

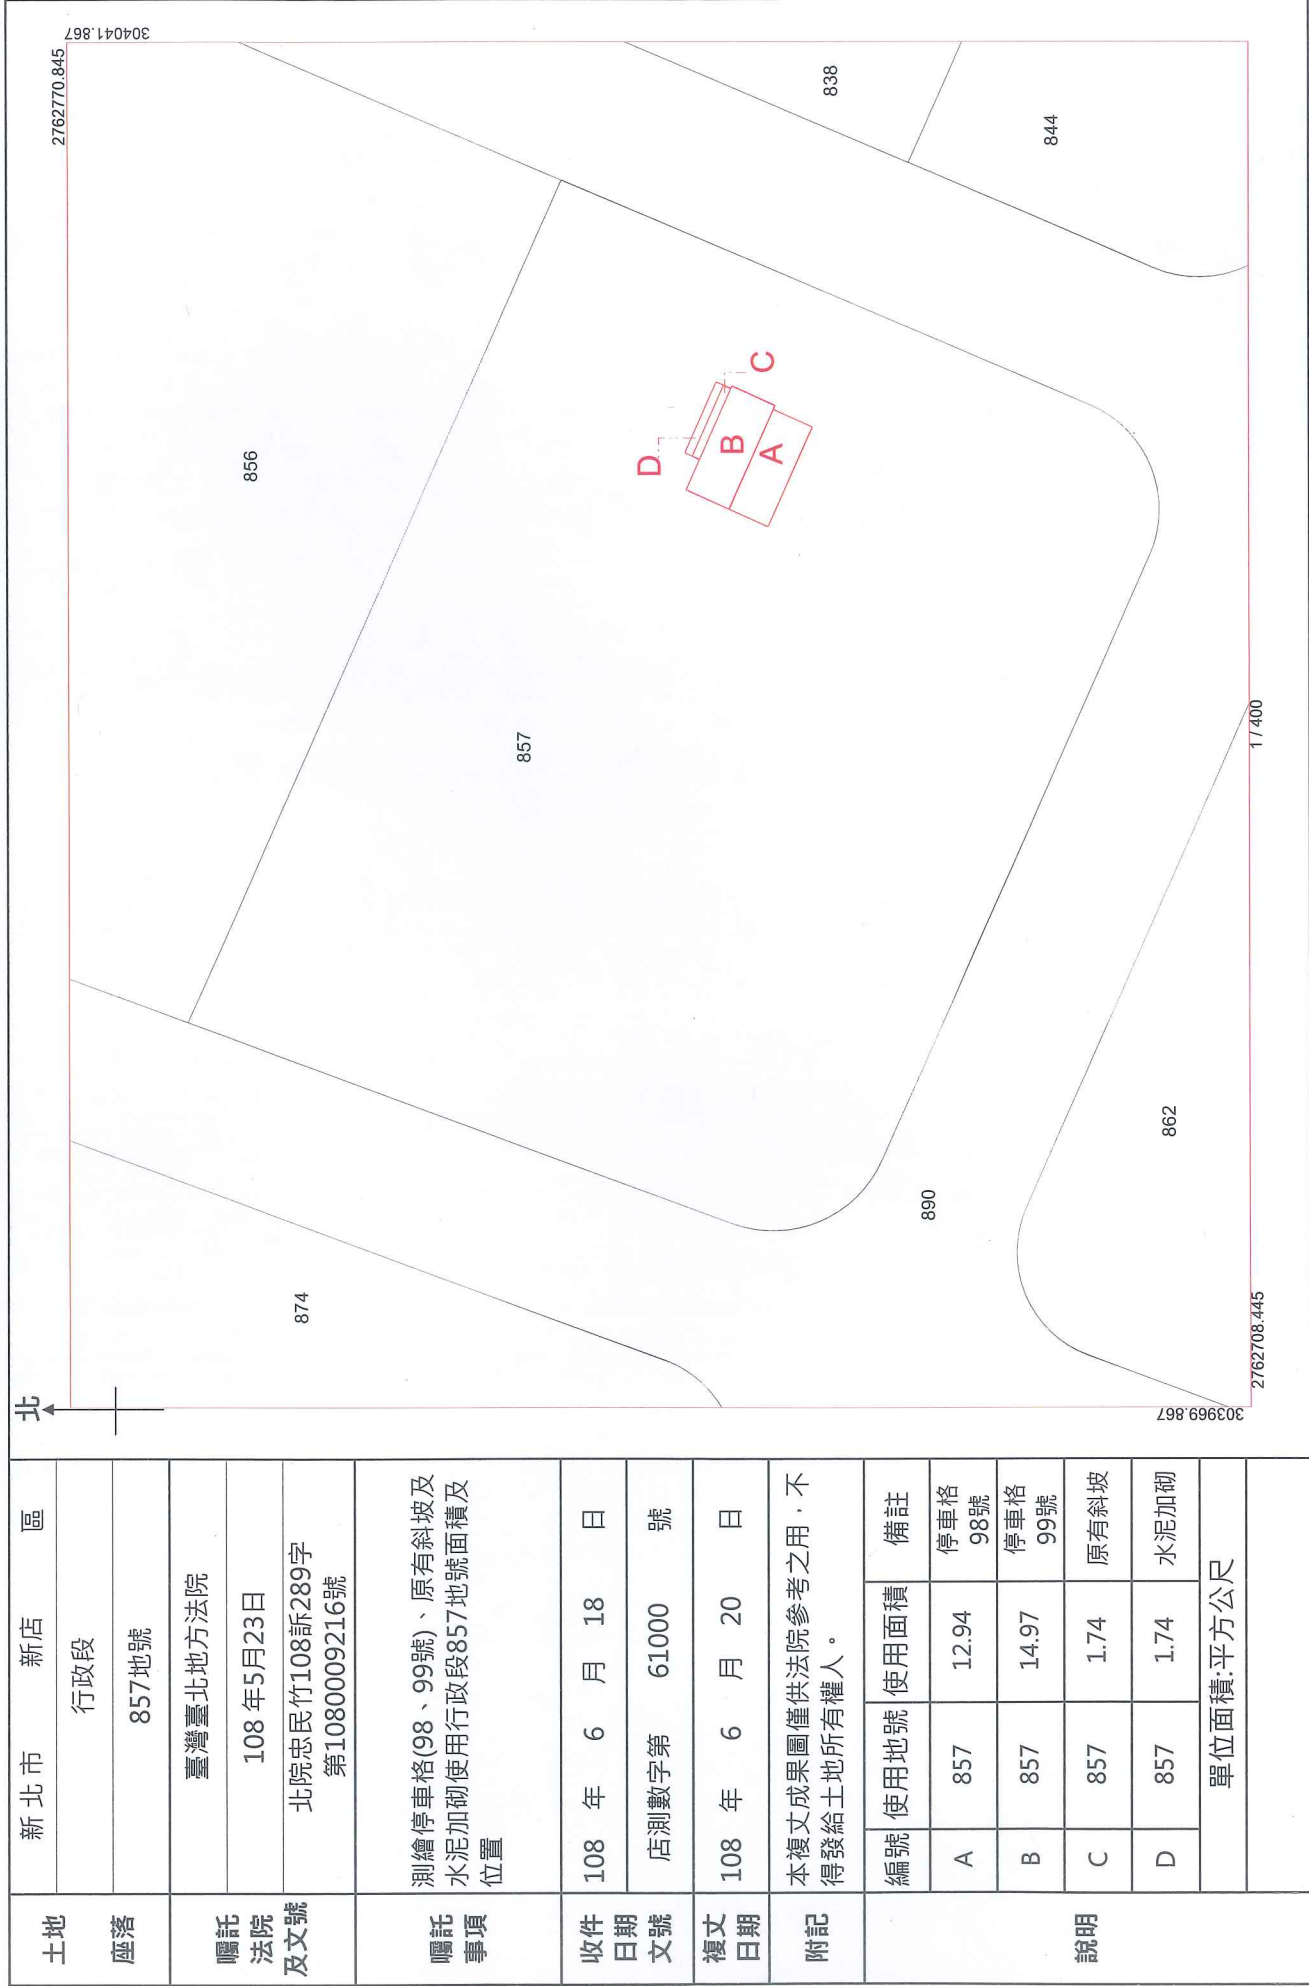

地政事務所主任

廖俊隆

中華民國

年 月 日

108.7.-4

附件一

附件 2 說明：

系爭公寓大廈地下 3 樓停車空間之斜坡 A 及編號 99 號停車位所鋪設 Epoxy 之原狀圖。

