高雄市政府地政局美濃地政事務所土地複丈成果圖


附圖

土地坐落	高雄市美濃區	
	中興段	
	1427-1、1428-1、1429-1 地號	
收件	日期	113 年 11 月 5 日
	字號	美法土字第 286 號
複丈日期	113 年 12 月 13 日	
附記	一、 依據高雄高等行政法院 113 年 11 月 18 日高行津紀忠 113 訴 000128 字第 1130003361 號函辦理。 二、 測繪內容依據法院囑託事項辦理。	
說明	地籍線 現有建物範圍 工研院判識成果 現有建物及工研院判識成果重疊部分	

北

4

比例尺 1/500

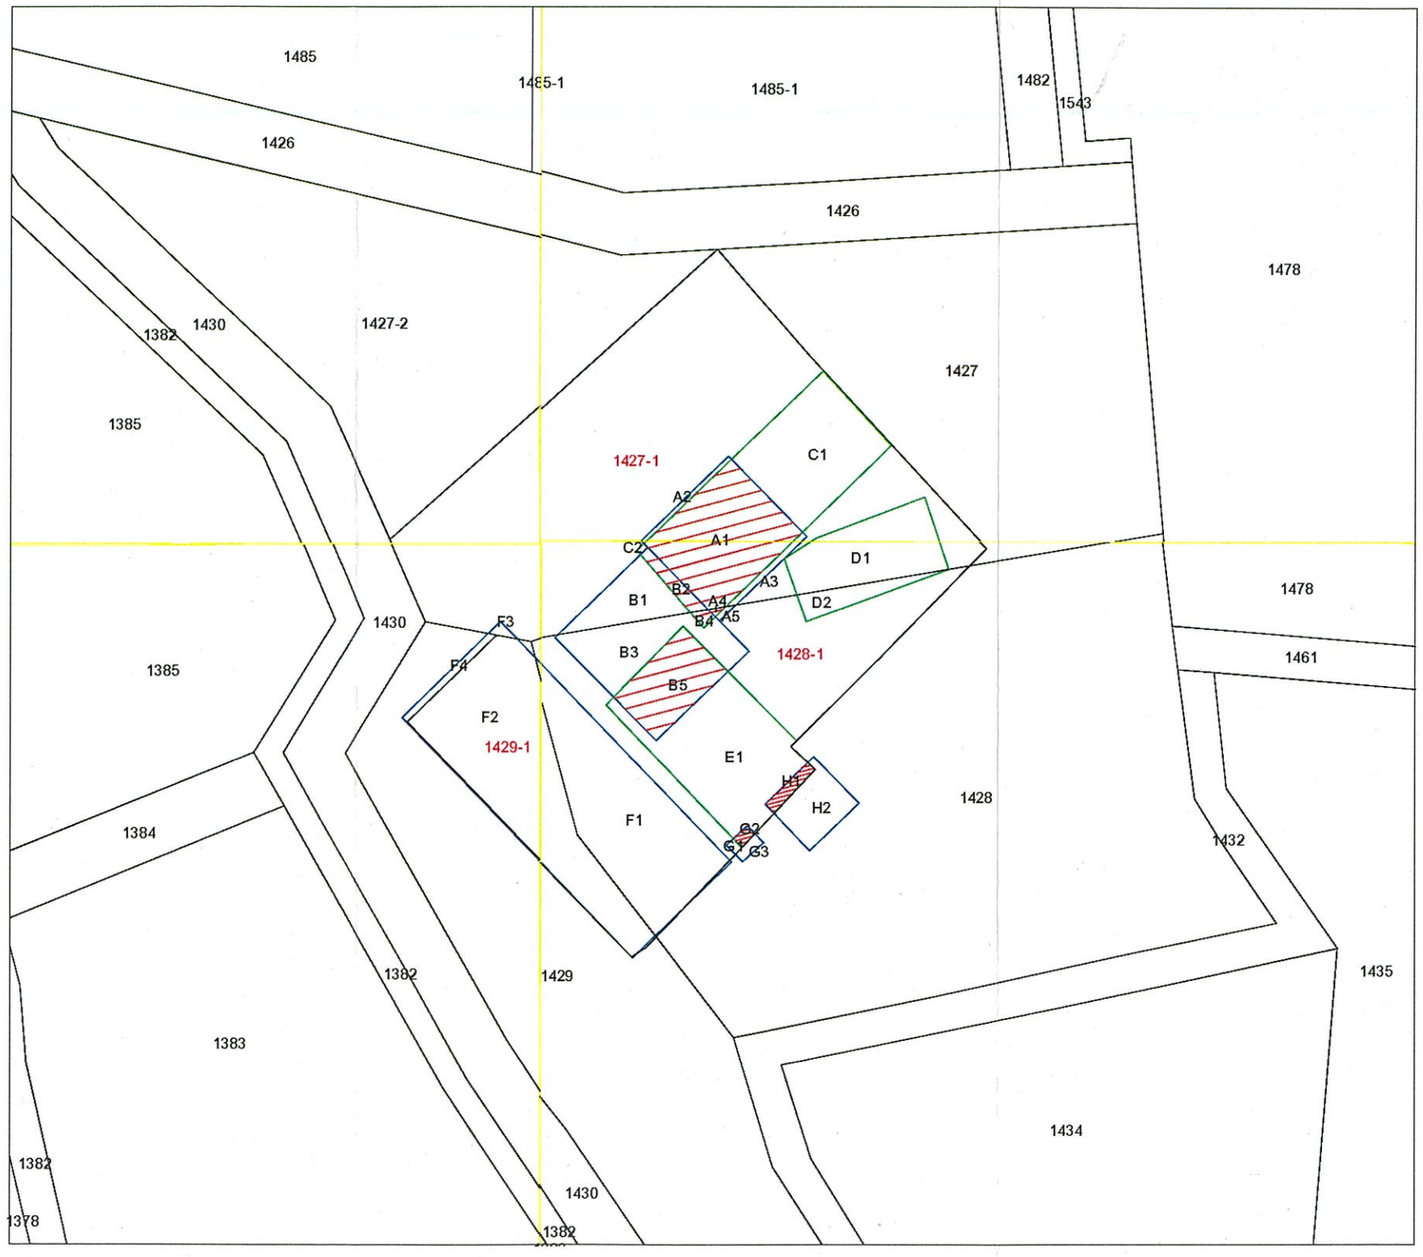

技士詹亭萱

成果圖共2頁(第1頁)。

美濃地政事務所主任 柯淑貞

中華民國 113 年 12 月 13 日發給

高雄市政府地政局美濃地政事務所土地複丈成果圖

附圖

土地坐落	高雄市美濃區	
	中興段	
	1427-1、1428-1、1429-1 地號	
收件	日期	113 年 11 月 5 日
	字號	美法土字第 286 號
複丈日期	113 年 12 月 13 日	
附記	一、 依據高雄高等行政法院 113 年 11 月 18 日高行津紀忠 113 訴 000128 字第 1130003361 號函辦理。 二、 測繪內容依據法院囑託事項辦理。	

說明

———— 地籍線

———— 現有建物範圍

———— 舊建物範圍

新舊建物重疊部分

面積計算如右表 1 至表 7。

F4、G3、H2 非坐落於本案土地。

技士詹亭萱

表 1、中興段 1427-1 地號	
編號	面積(㎡)
A1	81
A2	3
A3	4
B1	29
B2	7
C1	85
C2	1
D1	61
F3	1

表 2、中興段 1428-1 地號	
編號	面積(㎡)
A4	1
A5	1
B3	46
B4	2
B5	41
D2	14
E1	97
F1	134
G1	1
G2	1
H1	4

表 3、中興段 1429-1 地號	
編號	面積(㎡)
F2	170

表 5、現有建物(藍線)
(坐落本案土地上範圍)

編號		面積(㎡)	總和
A	A1	81	90
	A2	3	
	A3	4	
	A4	1	
	A5	1	
B	B1	29	125
	B2	7	
	B3	46	
	B4	2	
	B5	41	
F	F1	134	305
	F2	170	
	F3	1	
G	G1	1	2
	G2	1	
H	H1	4	4

表 6、舊建物(綠線)
(坐落本案土地上範圍)

編號		面積(㎡)	總和
C	A1	81	177
	A5	1	
	B2	7	
	B4	2	
	C1	85	
	C2	1	
D	D1	61	75
	D2	14	
E	B5	41	143
	E1	97	
	G2	1	
	H1	4	

表 7、重疊部分	
編號	面積(㎡)
A1	81
A4	1
B2	7
B4	2
B5	41
G2	1
H1	4

美濃地政事務所主任 柯淑貞

中華民國 113 年 12 月 13 日發給