

圖例

- | | |
|--|----------------|
| | 第一種住宅區 |
| | 第二種住宅區 |
| | 第三種住宅區 |
| | 第一種商業區 |
| | 第二種商業區 |
| | 商業區(附) |
| | 產業專用區 |
| | 第一種乙種工業區 |
| | 第二種乙種工業區 |
| | 乙種工業區(附) |
| | 醫療專用區 |
| | 宗教專用區 |
| | 保存區 |
| | 電信專用區 |
| | 加油站專用區 |
| | 醫療服務用地 |
| | 社會福利設施用地 |
| | 機關用地 |
| | 文小用地 |
| | 文中用地 |
| | 公園用地 |
| | 公園兼溝渠用地 |
| | 鄰里公園兼兒童遊樂場用地 |
| | 兒童遊樂場用地 |
| | 停車場用地 |
| | 廣場用地 |
| | 廣場兼停車場用地 |
| | 廣場兼捷運系統用地 |
| | 溝渠用地 |
| | 抽水站用地 |
| | 變電所用地 |
| | 捷運系統用地 |
| | 捷運系統用地兼供道路使用 |
| | 交通用地 |
| | 人行步道用地 |
| | 園道用地 |
| | 道路用地 |
| | 高速公路用地兼供捷運系統使用 |
| | 綠地 |
| | 綠地兼道路用地 |
| | 細部計畫範圍線 |

街廓編號

- | | |
|--|-------------|
| | R1-1 第一種住宅區 |
| | R2 第二種住宅區 |
| | R3-1 第三種住宅區 |
| | C1-1 第一種商業區 |
| | C2-1 第二種商業區 |
| | C3-1 商業區(附) |
| | IP-1 產業專用區 |
| | I1 第一種乙種工業區 |
| | I2 第二種乙種工業區 |
| | I3 乙種工業區(附) |

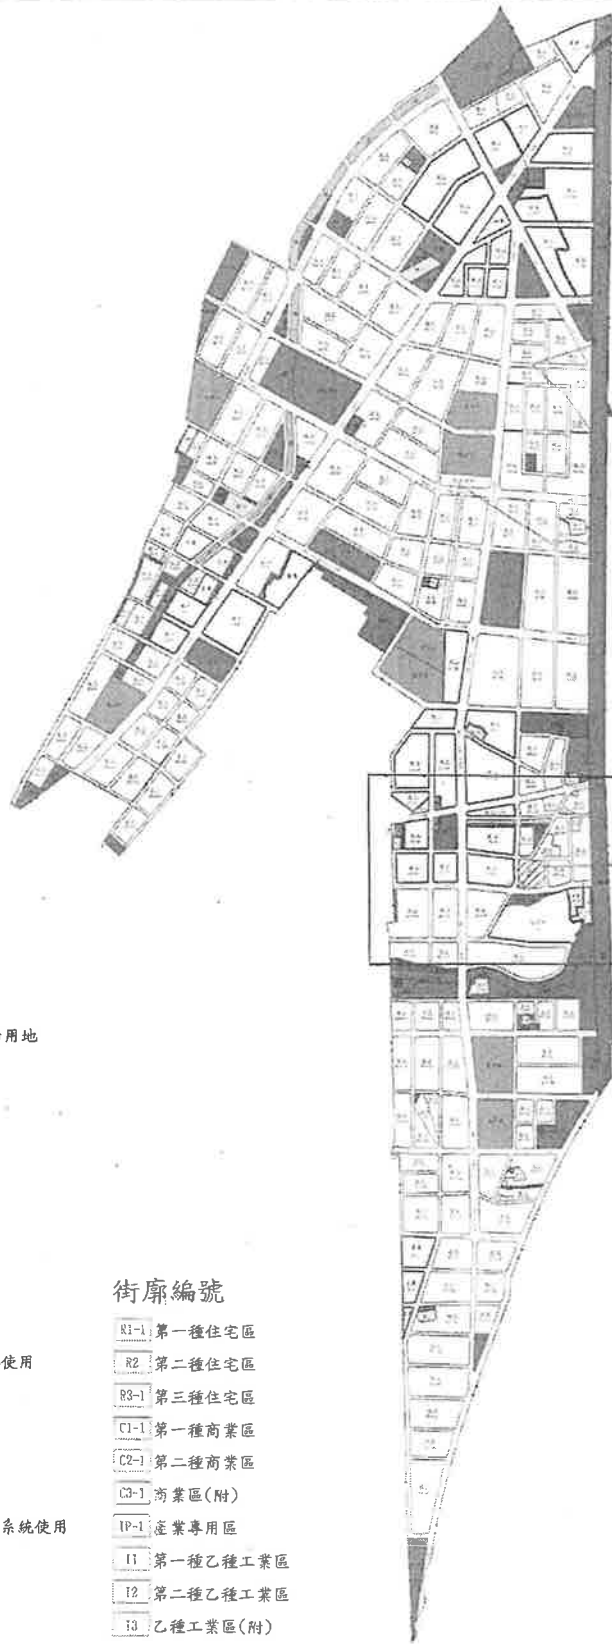


圖29

變更新莊、泰山都市計畫(塭仔圳地區)細部計畫(第一次通盤檢討)
案土地使用計畫示意圖

