

桃園市平鎮地政事務所 土地複丈成果圖

附圖

土地坐落

桃園市 區

段 小段

地號等土地

囑託法院及文號

臺灣高等法院 105 年 5 月 10 日院欽民辰 105 上 118 字第 1050009664 號

囑託事項

確認界址等事件

收件日期文號


105 年 5 月 11 日
測法字 10500 號

複丈日期

105 年 5 月 16 日

附記

本複丈成果圖僅供法院參考，不得發給土地所有權人。

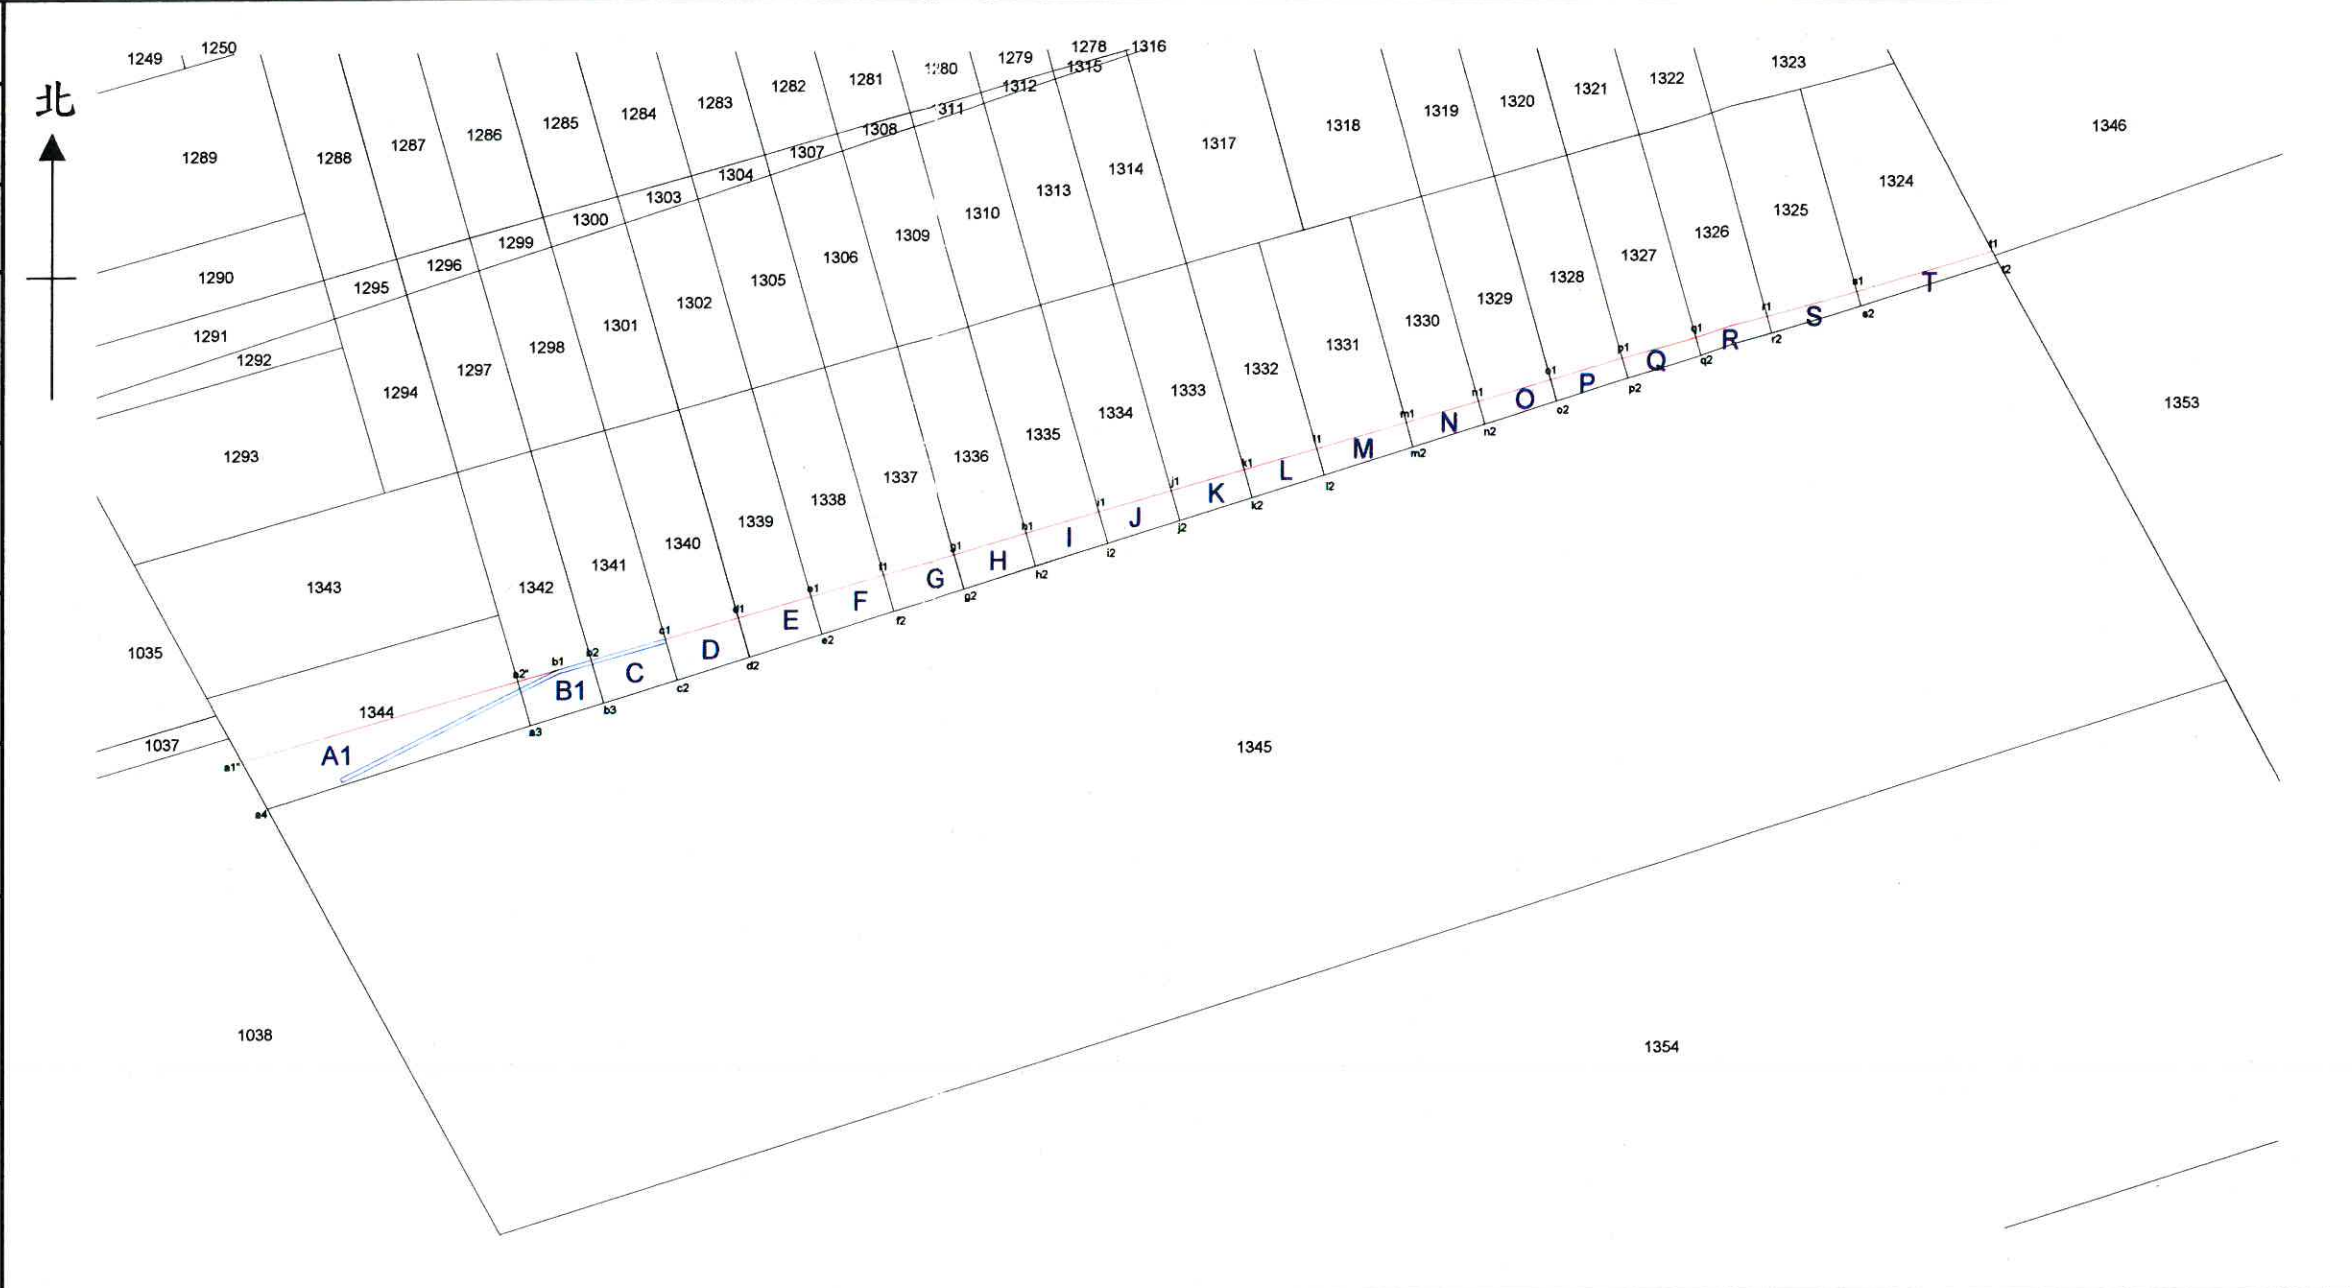

說明

1. —黑線為地籍線。

2. —藍線為水溝現況可施測位置。

3. —紅線為水溝現況可施測位置之延伸線。

使用範圍及地號一覽表																				
地段	新北段																			
地號	1324	1325	1326	1327	1328	1329	1330	1331	1332	1333	1334	1335	1336	1337	1338	1339	1340	1341	1342	1344
使用範圍	T s1-s2 -t2-t1	S r1-r2 -s2-s1	R q1-q2 -r2-r1	Q p1-p2 -q2-q1	P o1-o2 -p2-p1	O n1-n2 -o2-o1	N m1-m2 -n2-n1	M l1-l2 -m2-m1	L k1-k2 -l2-l1	K j1-j2 -k2-k1	J i1-i2 -j2-j1	I h1-h2 -i2-i1	H g1-g2 -h2-h1	G f1-f2 -g2-g1	F e1-e2 -f2-f1	E d1-d2 -e2-e1	D c1-c2 -d2-d1	C b2-b3 -c2-c1	B1 s2"-a3-b3 -t2-b1	A1 a1"-a2" -a3-a4
面積 (m²)	8.71	6.83	6.10	6.65	7.21	7.76	8.32	11.13	9.56	10.12	10.68	11.23	11.78	12.34	12.90	13.45	14.01	14.57	15.12	61.03

本案依照分層負責規定授權
承辦人員 技佐劉康泰 核發

比例尺:1/500

主任 范貴玉

中華民國 年 月 日發給

