


附圖

臺南市鹽水地政事務所 土地複丈成果圖

土地座落	新營區新營段	小段
	949-31	地號
囑託法院及文號	106年10月18日 南院崑民環106營蘭調第47號 臺灣臺南地院新營簡易庭	
囑託事項	管線安設權 現場勘測	
收件	日期	106年11月20日
	字號	106年地測字第49700號
複丈日期	106年11月22日	
承辦員	技士沈明鋒	
附記	本複丈成果圖僅供法院參酌，不得發給土地所有權人。	
說明		



特徵	點號	名稱	備註
點	A	噴漆基準點	
線段	HI	地籍線	
線段	BC	水溝邊緣線	(80公分 水溝)
線段	DE	HI線段往西平移 1.8公尺	(水溝邊緣再往西平移1.0公尺)
線段	FG	HI線段往西平移 2.5公尺	(水溝邊緣再往西平移1.7公尺)
線段	EF	70公分	
多邊形	DEFG	面積 20.41 平方公尺	

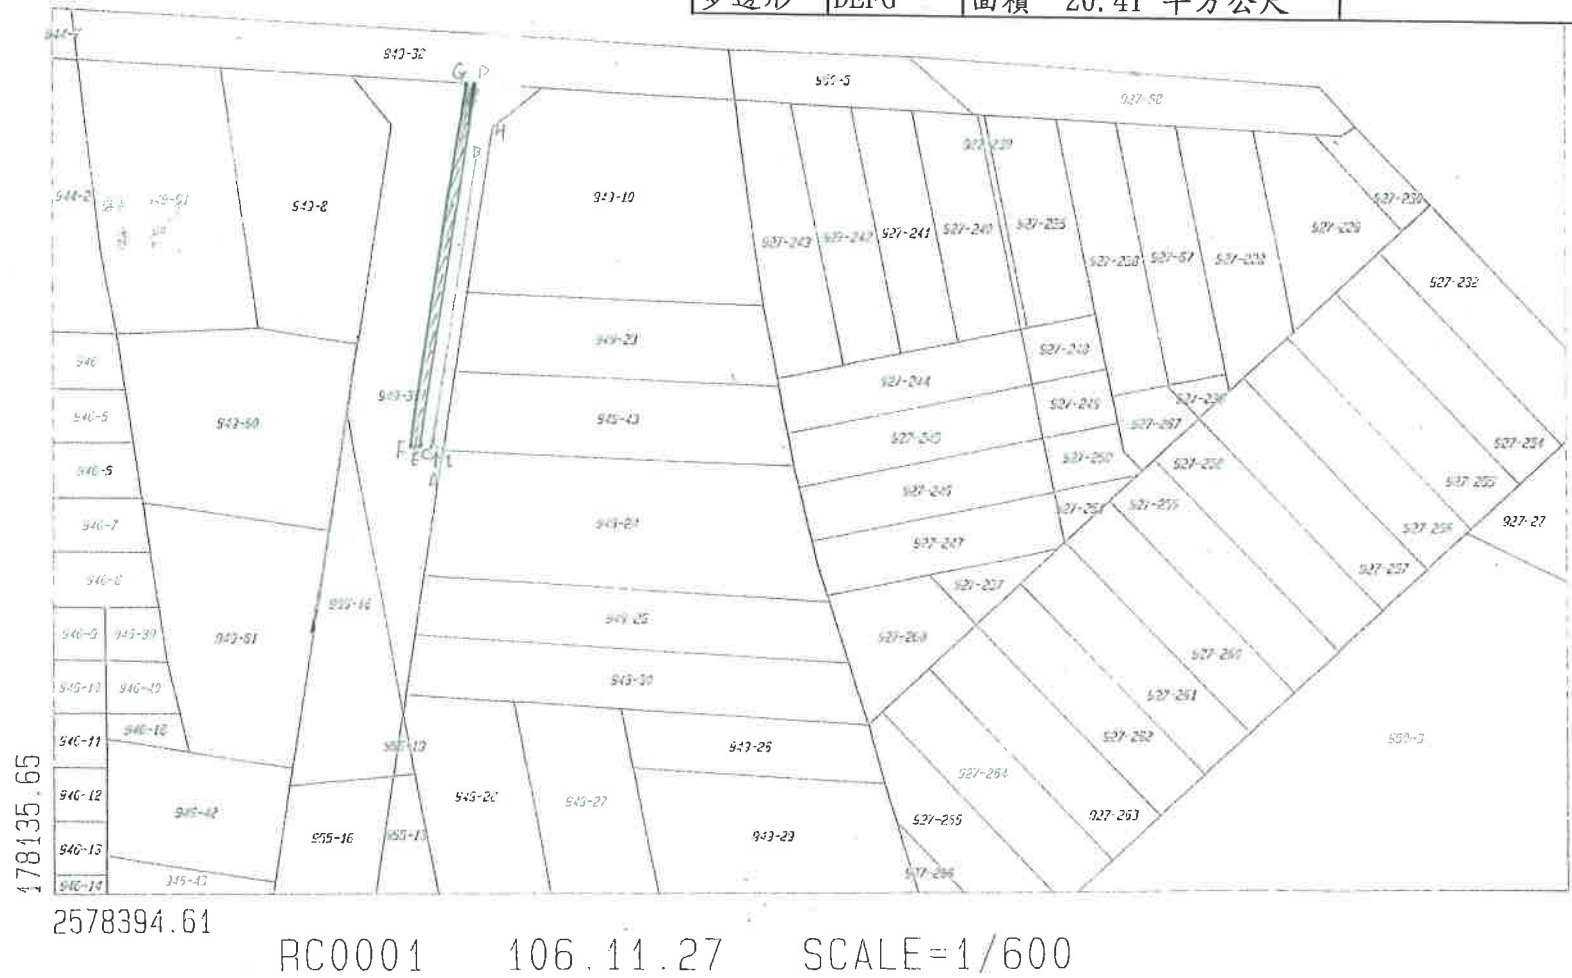

比例尺：1/600

鹽水地政事務所主任

主任吳昭霖

中華民國106年11月27日