


彰化縣員林地政事務所土地複丈成果圖

土地坐落	彰化縣員林市
	僑信段
	1033、1034、1036、1039地號
囑託法院及文號	臺灣彰化地方法院 中華民國107年1月22日彰院曜民忠 107重訴7字第1079000460號
	囑託事項 拆屋還地事件
收件日期文號	107年1月25日 員土測字018900號
複丈日期	107年2月22日
附記	本複丈成果圖說僅供法院參考，不得發給土地所有權人。
說明	1. ———— 示地籍線 2. - - - - - 示勘測線 校對：測量員黃正龍

北
比例尺：
1/500

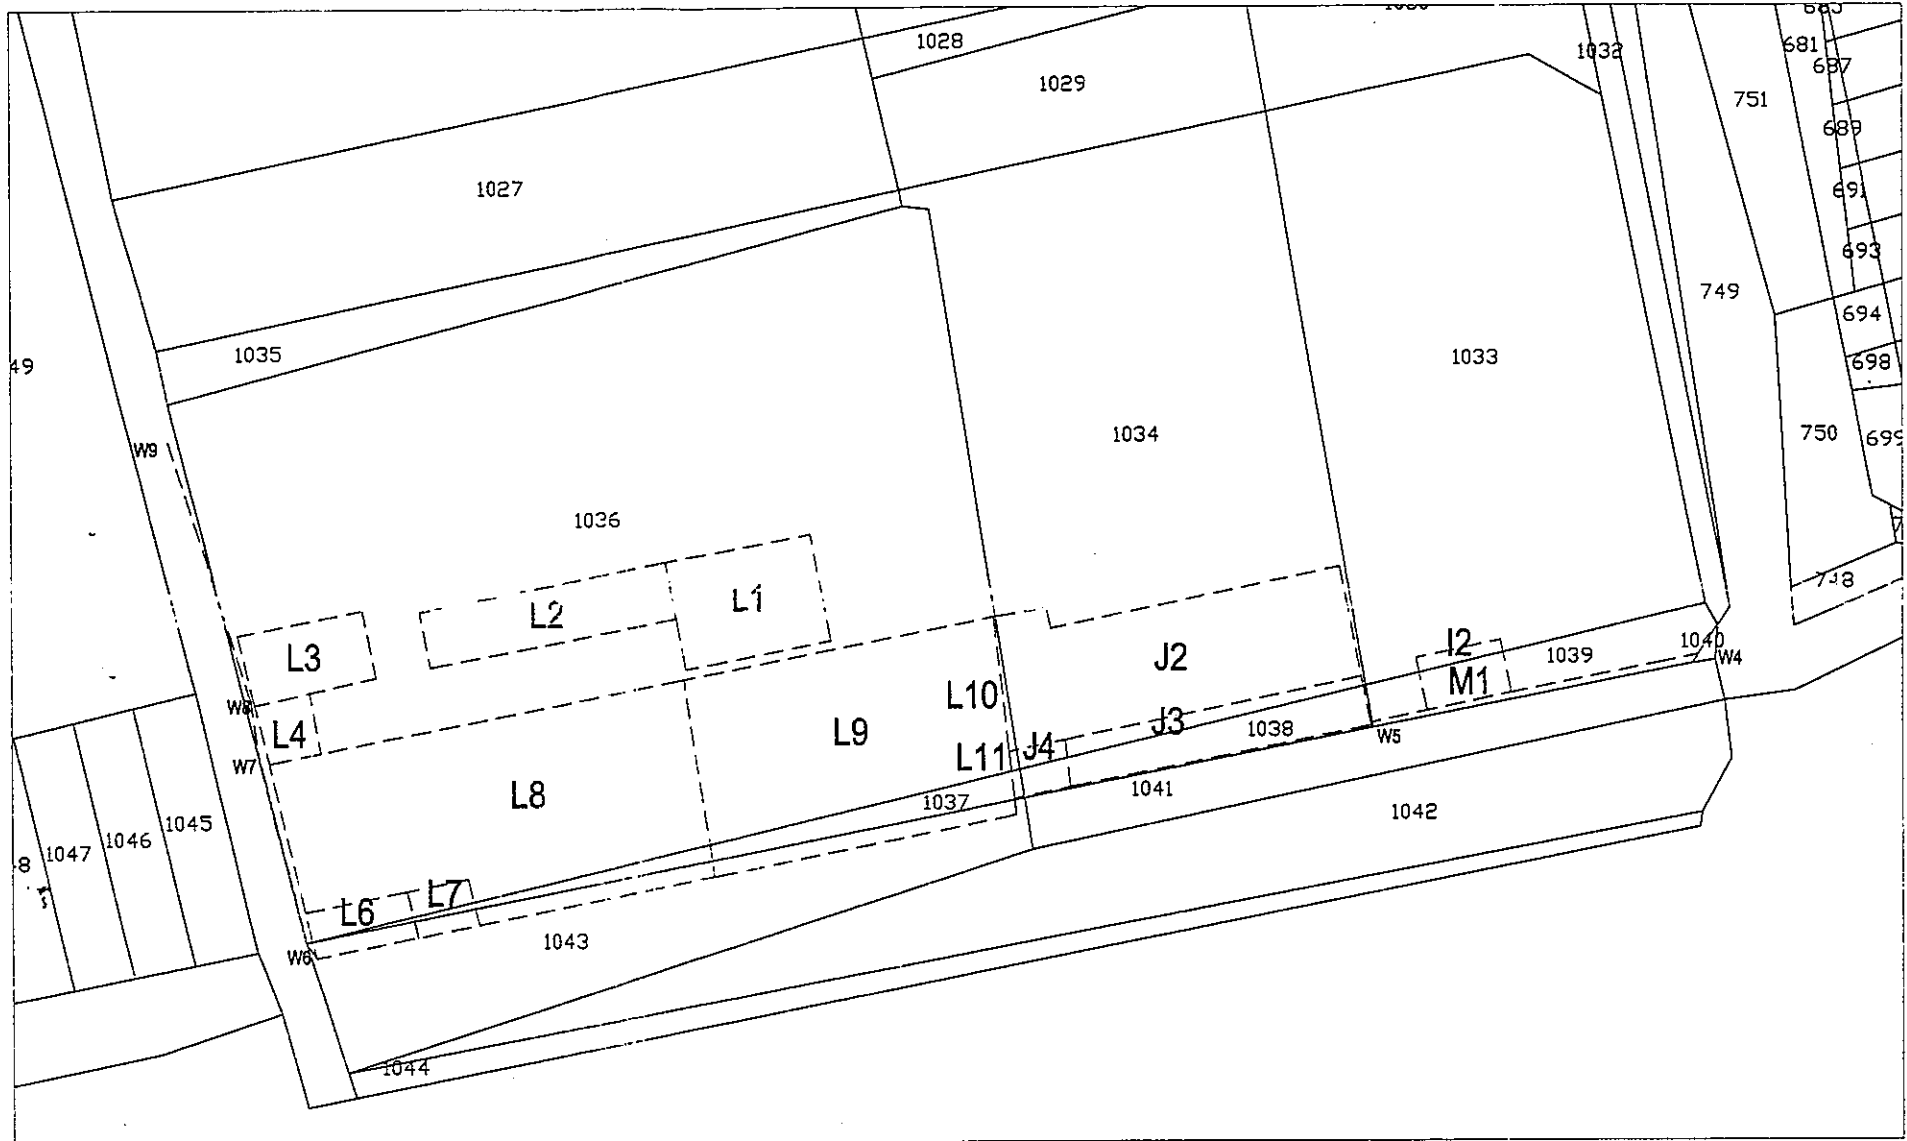

員林市僑信段1033、1034、1036、1039地號				
拆屋還地事件				
地號	編號	面積	現況	備註
1033	I2	6.46	平房	
	J2	223.40	平房(辦公室)	
	J3	22.87	平房(出租-許小姐)	
	J4	5.05	平房(出租-全方位五金)	
1036	L1	88.40	鐵皮棚架	拆除後剩餘部分
	/L2	79.32	平房	拆除後剩餘部分
	L3	48.87	平房	拆除後剩餘部分
	L4	18.32	平房	
	L6	15.92	房屋(出租-張世曉)	
	L7	8.40	房屋(出租-莊先生)	
	L8	376.10	房屋	
	L9	276.16	2層房屋(出租-全方位五金)	
	L10	3.28	平房(辦公室)	
	L11	0.83	平房(出租-全方位五金)	
1039	M1	19.14	平房	

附註：
一、面積單位以平方公尺計算。
二、W4~W9係地籍圖之位置，無面積計算之表示。

主任蔡全烈

主任
中華民國107年3月7日