


土地坐落	桃園市平鎮區六和段 685、706、711、712 地號	
	日期	110年6月22日
	字號	110年測機字第802600號
測量日期	110年6月22日	
附記	一、本測量成果圖僅供參考用。 二、本案依行政程序法第19條規定，予以協助測量，其四至界址應以地政事務所釐果，經權利人認定之實測成果為準。	
說明	一、依桃園市政府環境清潔稽查大隊110年6月4日桃清隊勞字第1100016137號函辦理。 二、b、c、d、e點為圍牆角。 三、a、f、g點為紅色噴漆。 四、h點為圍牆末端，鄰接大門。 五、a-b-c-d-e-f-g-h紅色線段為現況圍牆。 六、A藍色區域面積為375.62平方公尺。	

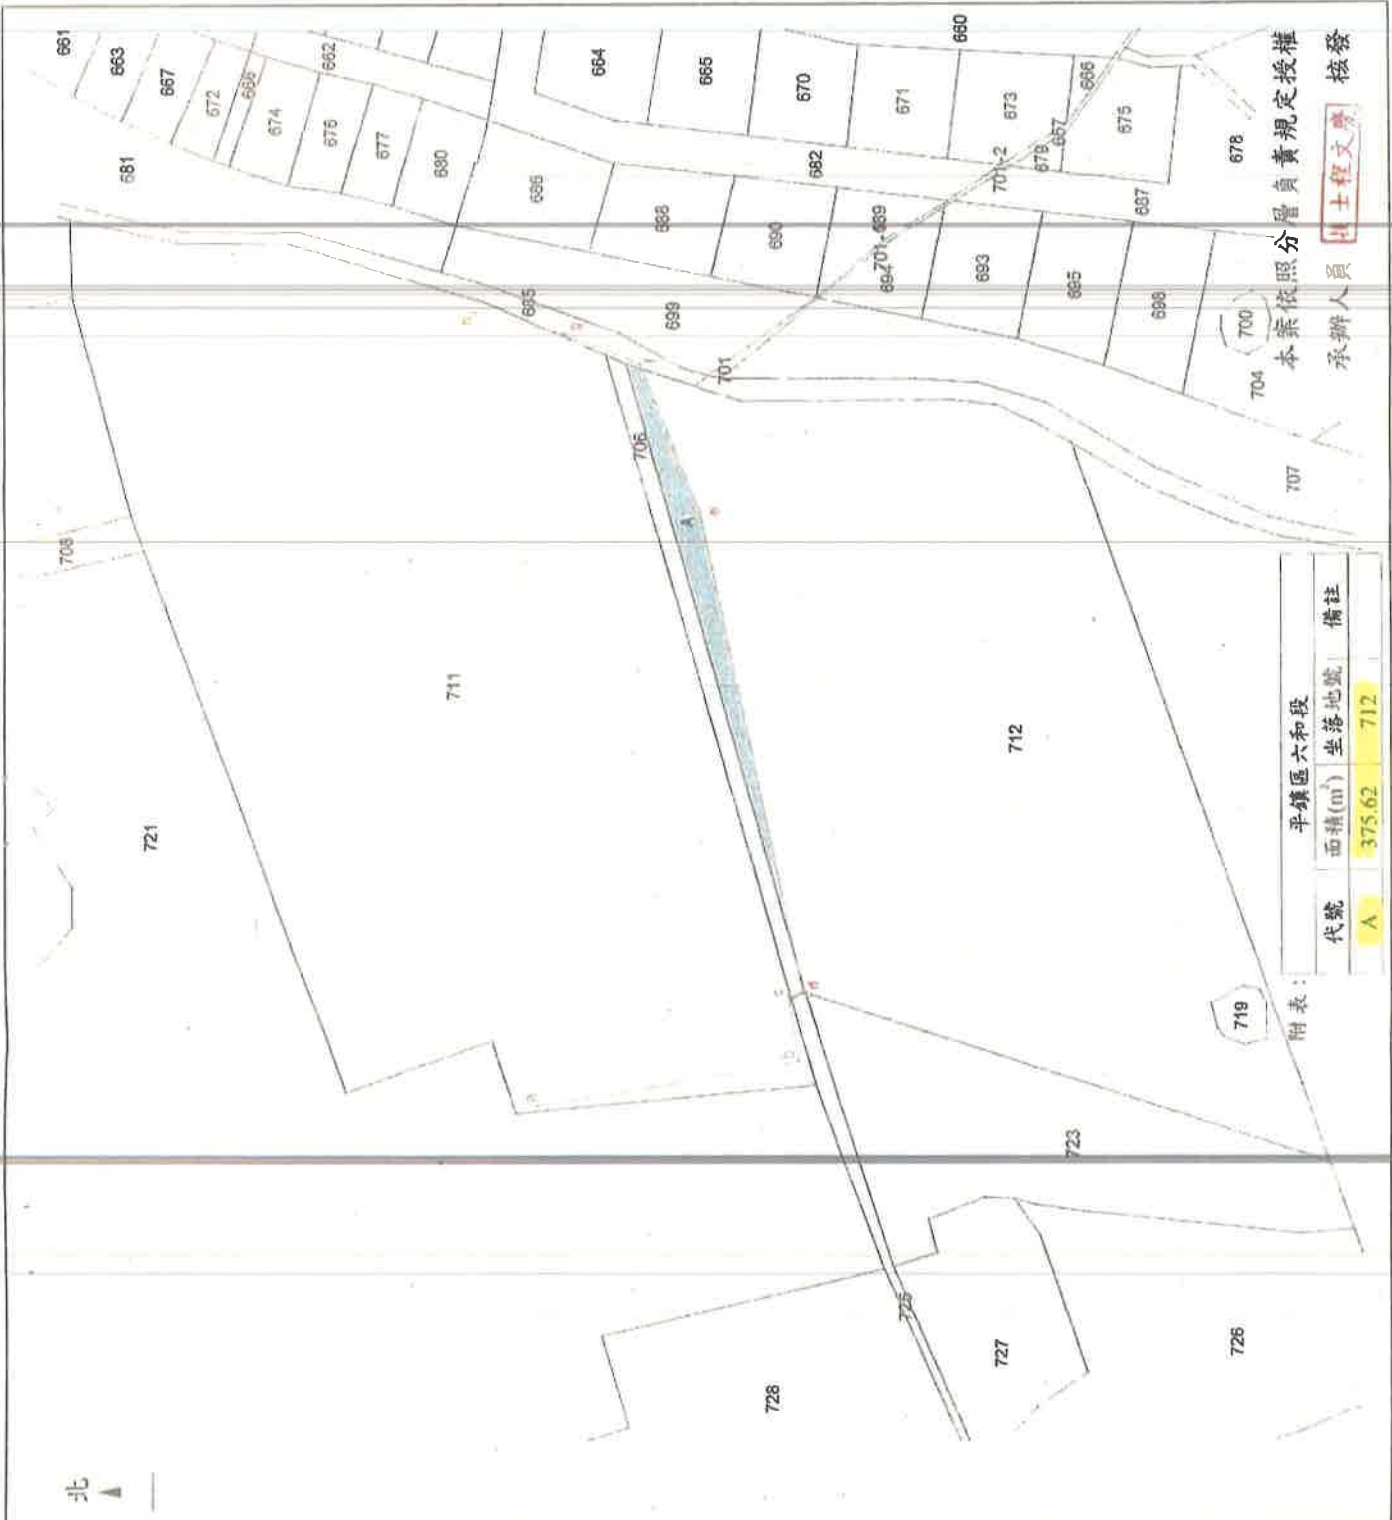

比例尺：1/1000

平鎮地政事務所主任 陳銘隆

主任陳銘隆

中華民國110年6月28日發給

