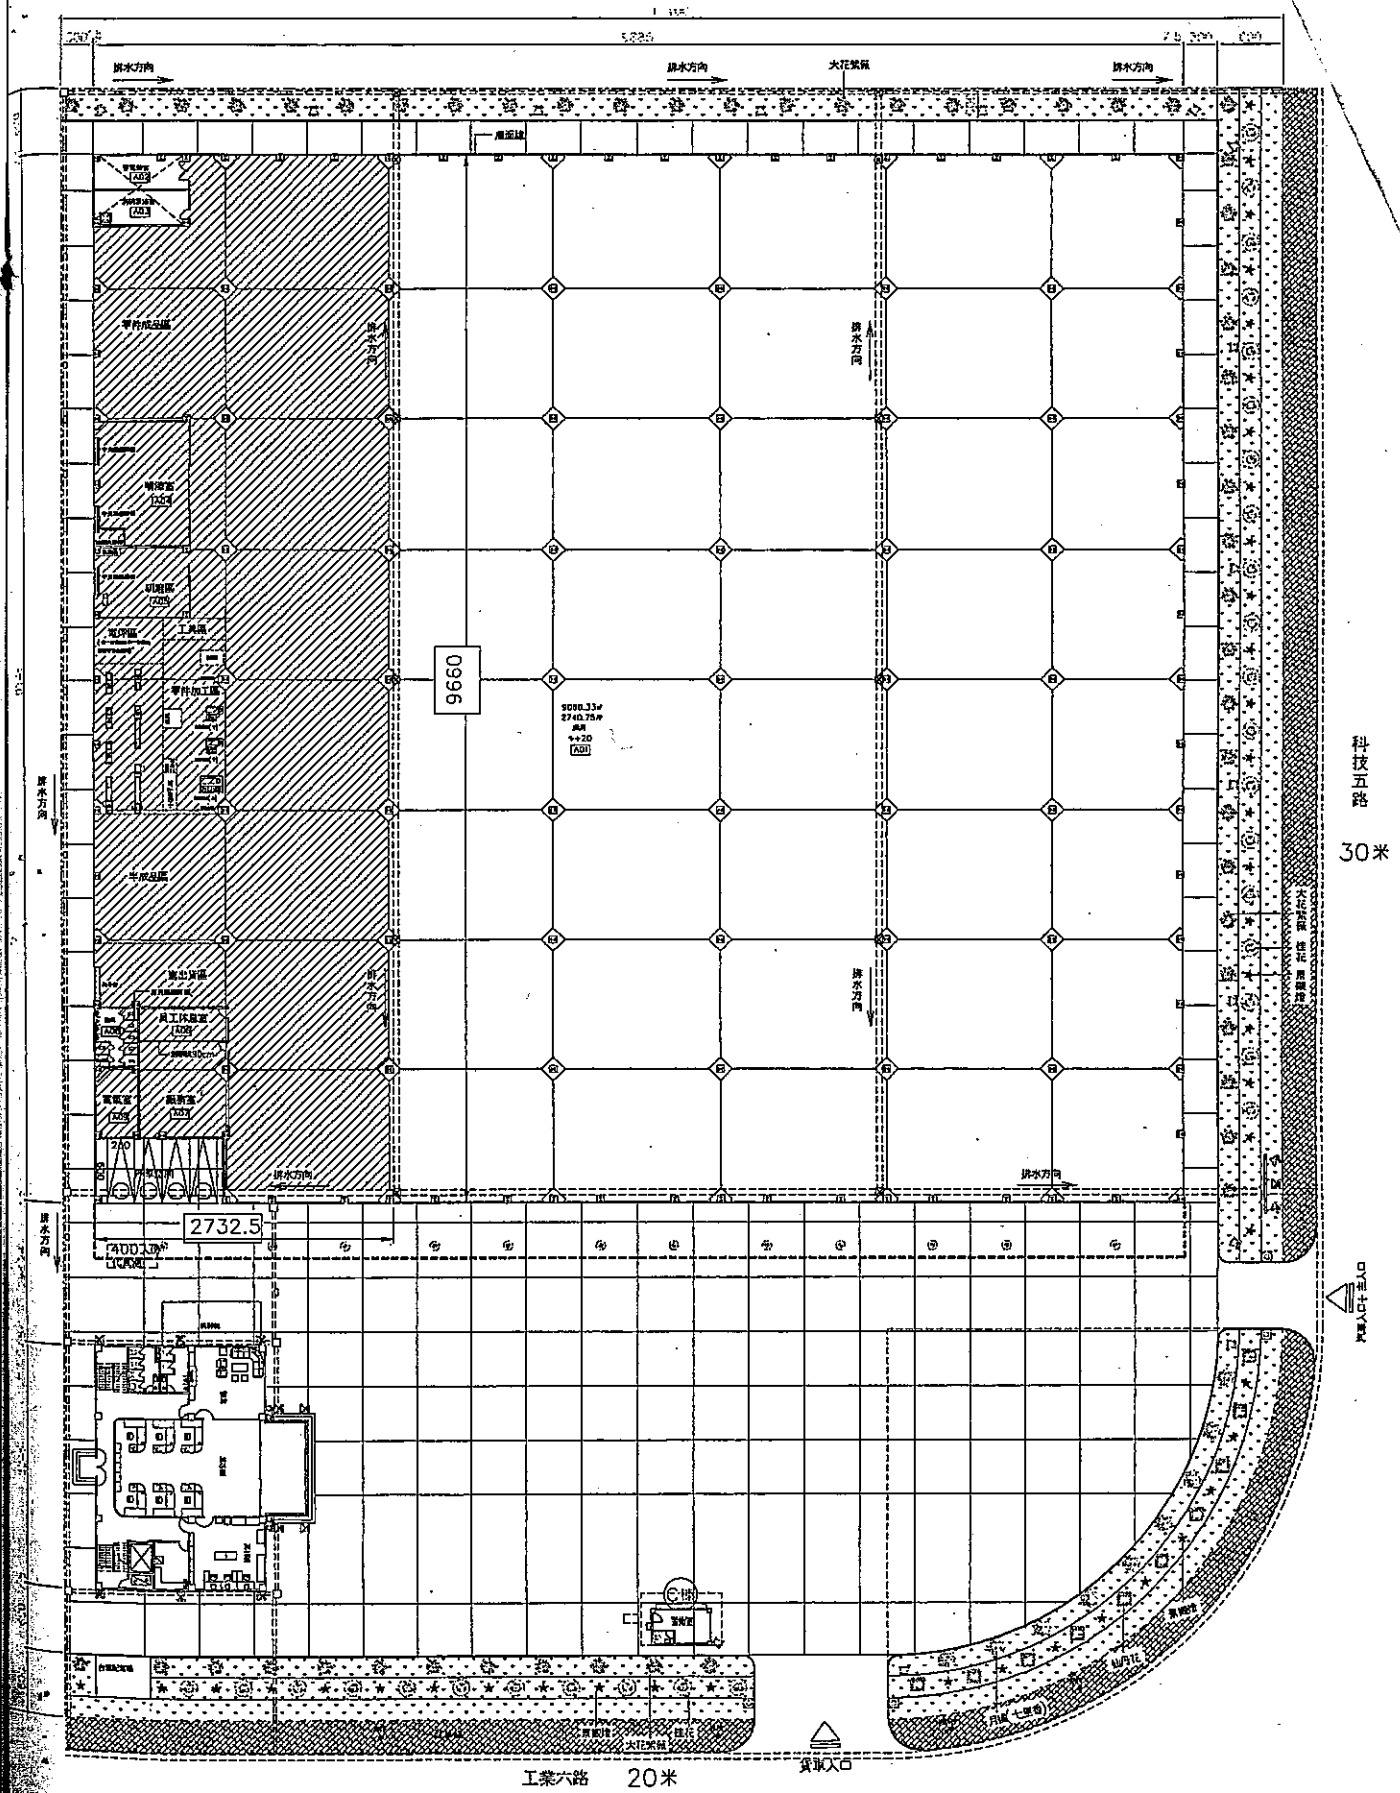

排水方向
大花紫薇
9660
2732.5
科技五路
30米
工業六路
20米
貨車入口