


附圖

雲林縣斗六地政事務所土地複丈結果圖說

(縮尺一千分之二)
509 號

- 一、土地座落：斗六鎮 石榴段
二、實地測量日期：民國 98 年 5 月 8 日
三、測量結果：

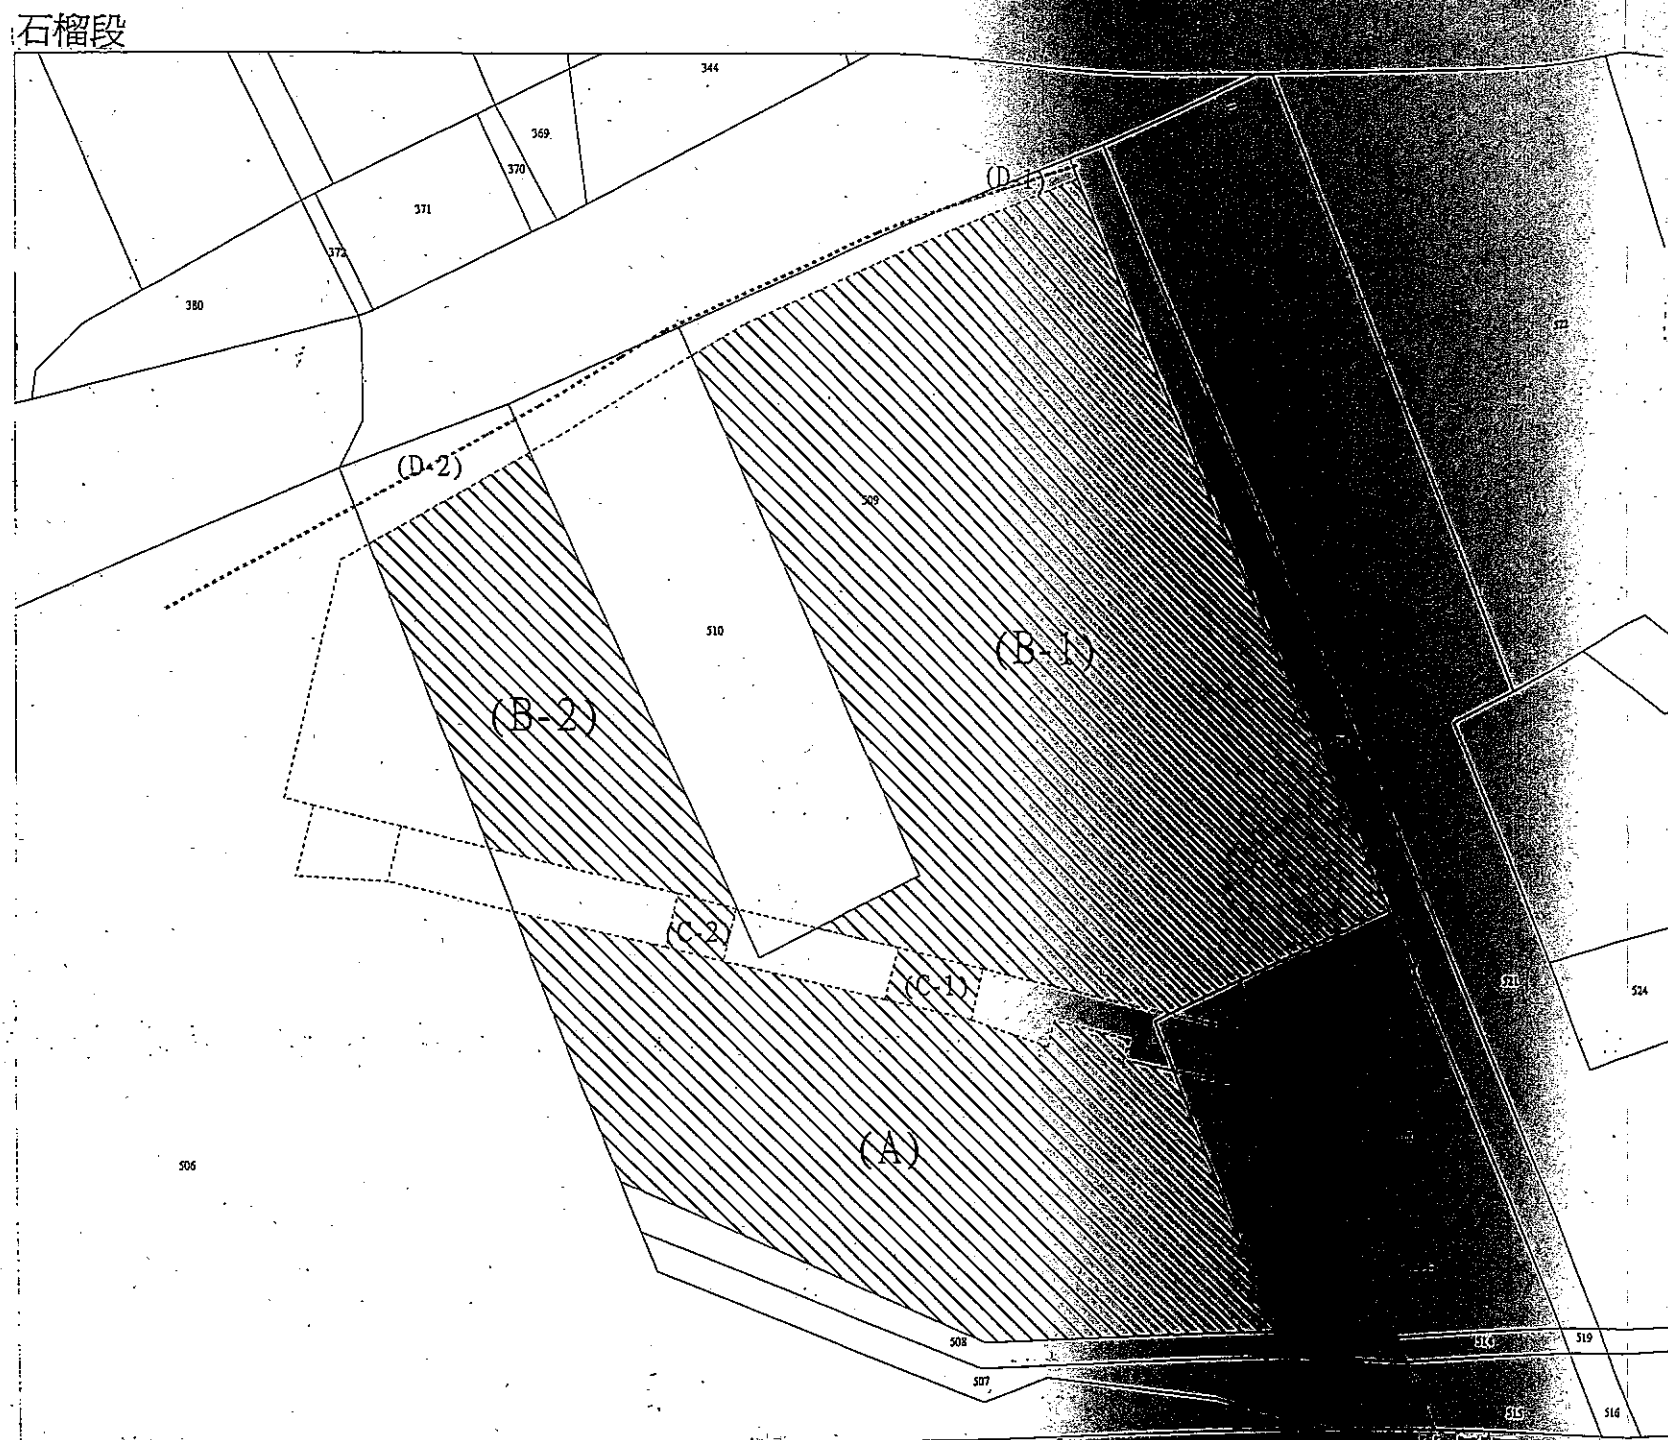

比例尺 1/1000

圖說				
編號	面積		用途	坐落
(A)	3303.31	平方公尺	廠房	建物(A)坐落於509地號上之面積
(B)	7359.54	平方公尺	廠房	建物(B)坐落於509地號上之面積
(C)	138.81	平方公尺	廠房	建物(C)坐落於509地號上之面積
(D)	9.99	平方公尺	圍牆	建物(D)坐落於509地號上之面積
備註	1、本案依據雲林地方法院98年2月19日雲院明民美98年度補字第6號民事判決			
	2、實線為地籍線，虛線為建築物，斜線為坐落於509地號上之建物面積			

本圖說依照土地複丈測量原圖繪製並核對結果無訛

臺灣

地方法院

中華民國

98

年

5

月

日

92.1.10,000張

主任

劉秀珍

測量員：張永發