


348
件

鑑定圖

土地坐落	桃園市 平鎮區
	新北段
	1345地號等土地
囑託法院及文號	臺灣桃園地方法院104年4月29日桃院勤民貞104年度訴字第506號函。
囑託事項	詳見鑑定書
收件日期文號	104年05月08日 第1040002051號
鑑測日期	104年6月2日
附記	本鑑定圖僅供法院參考，不得發給土地所有權人。
說明	○ 小圓圈係圖根導線點位置。 —— 黑色實線係地籍圖經界線。 —— 綠色區域為原告工廠逾越使用鄰地區域。 --- 紅色虛線為原告工廠範圍。

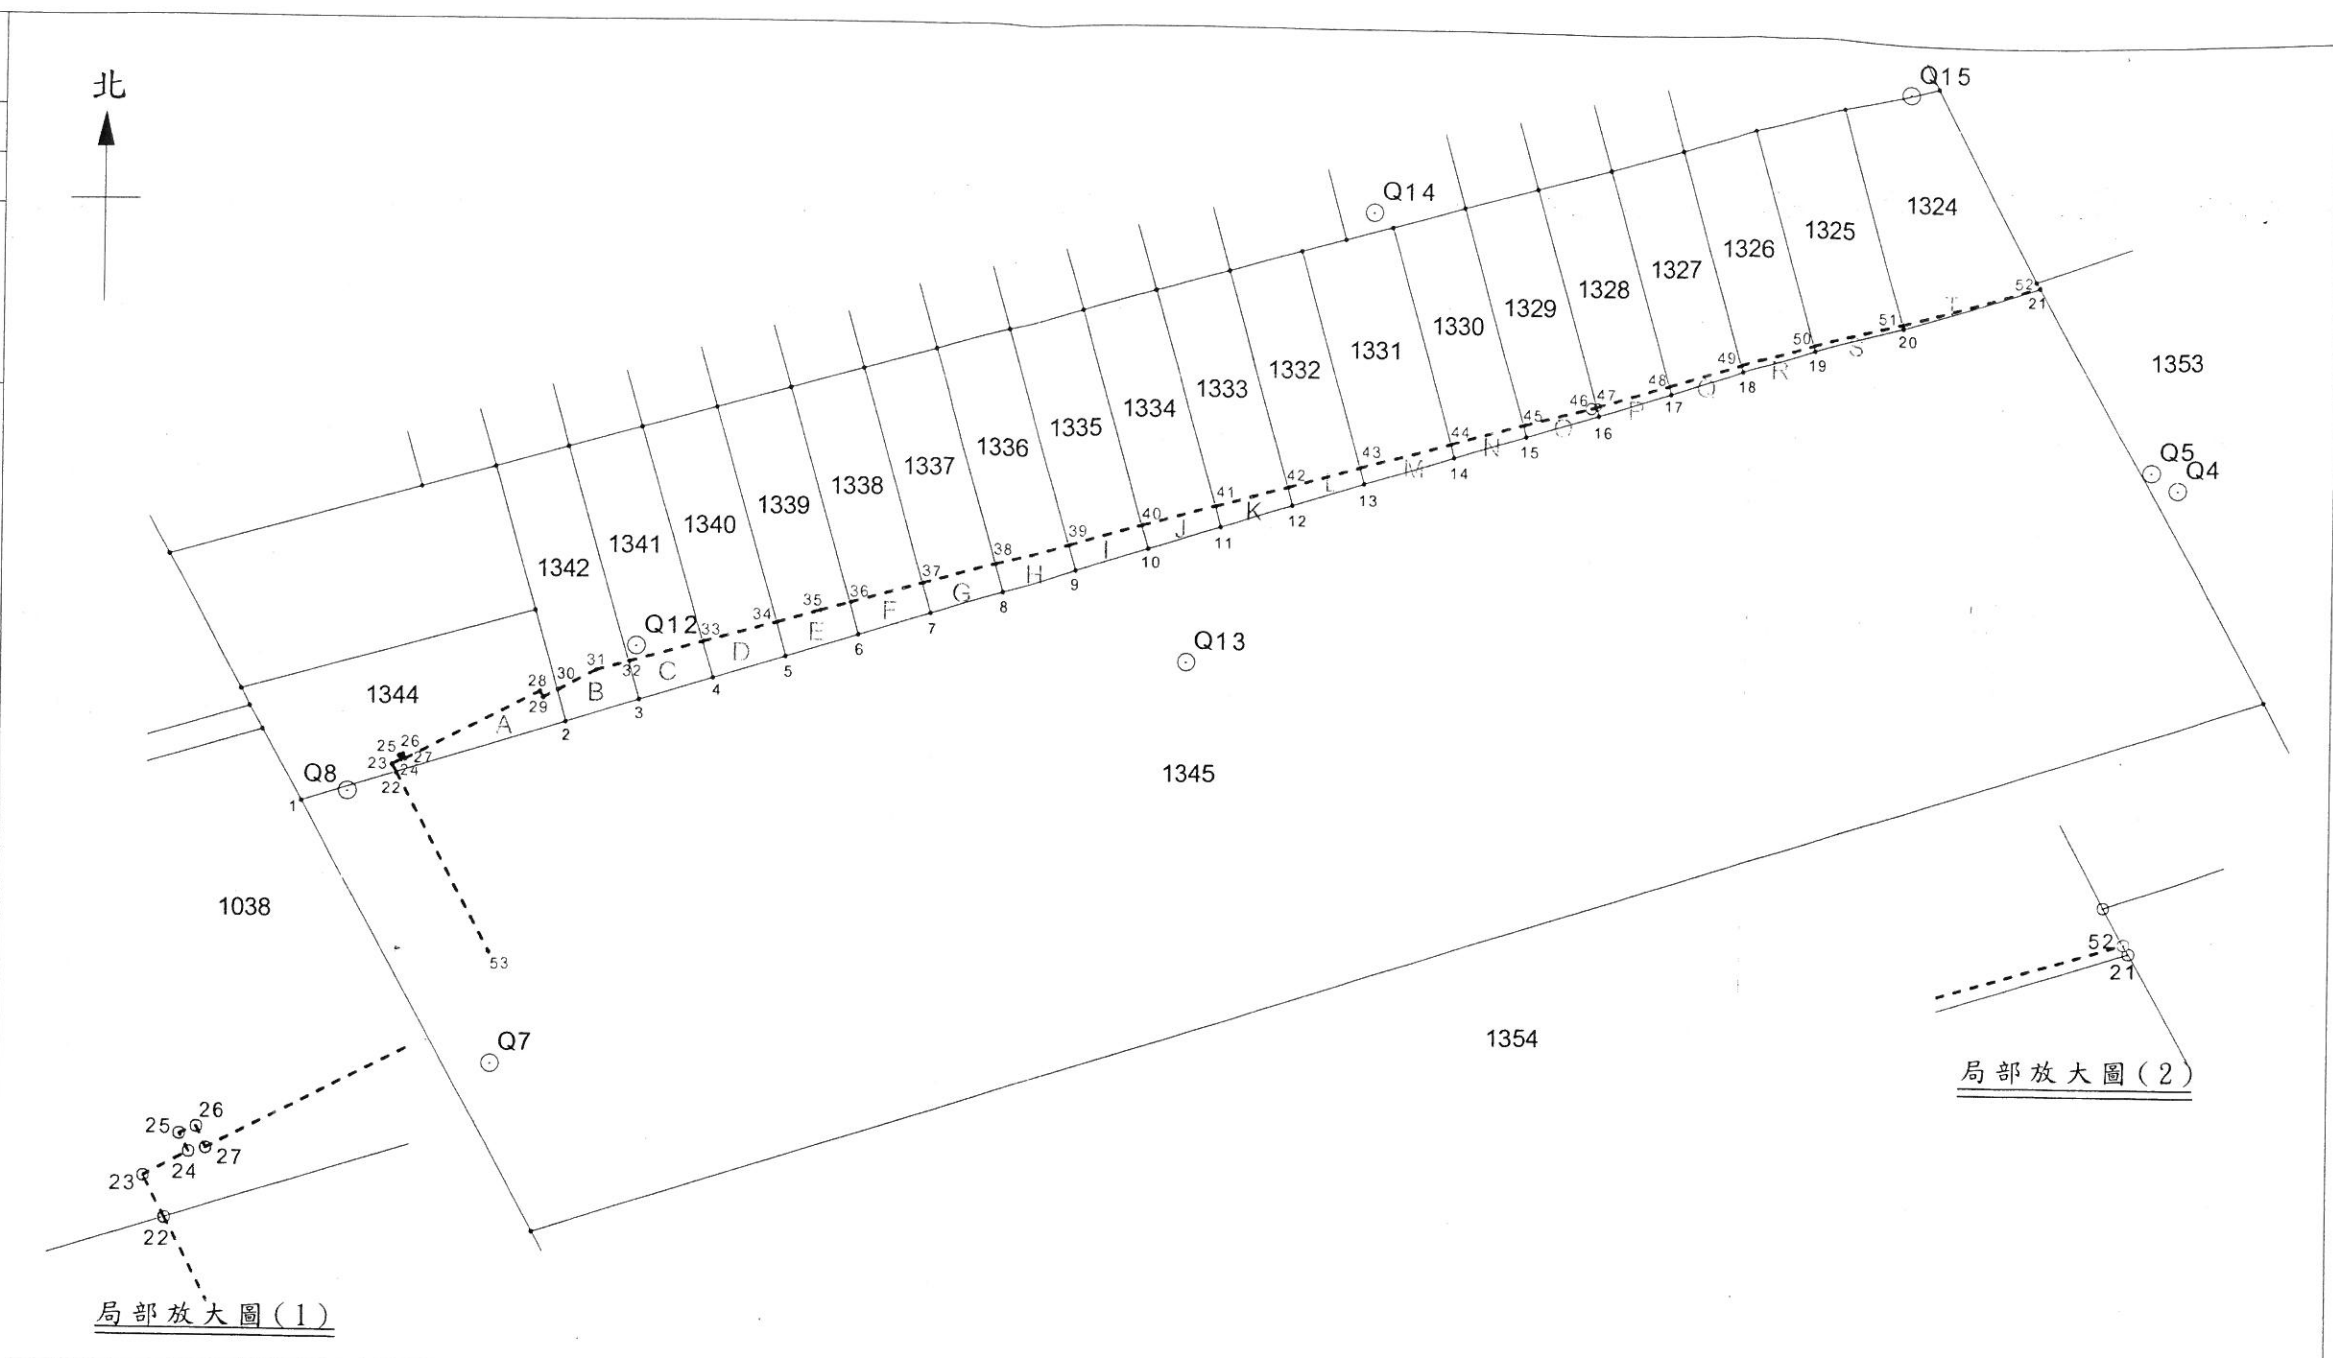

原告工廠逾越使用鄰地地號範圍及面積一覽表																				
新北段																				
地段	1324	1325	1326	1327	1328	1329	1330	1331	1332	1333	1334	1335	1336	1337	1338	1339	1340	1341	1342	1344
使用地號	T區	S區	R區	Q區	P區	O區	N區	M區	L區	K區	J區	I區	H區	G區	F區	E區	D區	C區	B區	A區
使用範圍	20-21-52 --51-20	19-20-51 --50-19	18-19-50 --49-18	17-18-49 --48-17	16-17-48 --47-16	15-16-47-- 46--45-15	14-15-45 --44-14	13-14-44 --43-13	12-13-43 --42-12	11-12-42 --41-11	10-11-41 --40-10	9-10-40 --39-9	8-9-39 --38-8	7-8-38 --37-7	6-7-37 --36-6	5-6-36 --35--34-5	4-5-34 --33-4	3-4-33 --32-3	2-3-32 --31--30-2	22-2-30--29-- 28--27--26-- 25--24--23--22
使用面積	1.81	2.09	2.20	2.66	3.12	3.71	4.48	6.64	6.19	6.96	7.73	8.50	9.26	10.03	10.80	11.54	12.21	12.88	12.76	18.59
原告逾越使用各區總面積	154.16																			

單位：平方公尺。

鑑定機關：內政部國土測繪中心
中華民國 104 年 8 月 10 日

比例尺：1/500