


# 附圖一

## 臺南市鹽水地政事務所 土地複丈成果圖

| 土地座落    |                     | 小段   |    |                     |    |   |         |     |   |       |   |        |    |         |  |
|---------|---------------------|---|----|---------------------|----|---|---------|-----|---|-------|---|--------|----|---------|--|
|         |                     | 地號   |    |                     |    |   |         |     |   |       |   |        |    |         |  |
| 囑託法院及文號 |                     | 臺灣臺南地方法院民事庭<br>106年12月12日南院武民川106<br>年度訴字第1833號函   |    |                     |    |   |         |     |   |       |   |        |    |         |  |
| 囑託事項    |                     | 共有物分割   |    |                     |    |   |         |     |   |       |   |        |    |         |  |
| 收件      | 日期                  | 106年12月26日   |    |                     |    |   |         |     |   |       |   |        |    |         |  |
|         | 字號                  | 106年鹽地測法字55200號   |    |                     |    |   |         |     |   |       |   |        |    |         |  |
| 複丈日期    |                     | 107年1月22日   |    |                     |    |   |         |     |   |       |   |        |    |         |  |
| 承辦員     |                     |   |    |                     |    |   |         |     |   |       |   |        |    |         |  |
| 附記      |                     | 本複丈成果圖僅供法院參酌，不得發給土地所有權人。   |    |                     |    |   |         |     |   |       |   |        |    |         |  |
| 說明      |                     | 乙方案：分割3.5公尺寬道路<br><table border="1"> <thead> <tr> <th>編號</th> <th>面積(m<sup>2</sup>)</th> <th>地號</th> </tr> </thead> <tbody> <tr> <td>A</td> <td>2254.20</td> <td rowspan="3">786</td> </tr> <tr> <td>B</td> <td>54.76</td> </tr> <tr> <td>C</td> <td>749.50</td> </tr> <tr> <td>合計</td> <td>3058.46</td> <td></td> </tr> </tbody> </table> | 編號 | 面積(m <sup>2</sup> ) | 地號 | A | 2254.20 | 786 | B | 54.76 | C | 749.50 | 合計 | 3058.46 |  |
| 編號      | 面積(m <sup>2</sup> ) | 地號   |    |                     |    |   |         |     |   |       |   |        |    |         |  |
| A       | 2254.20             | 786   |    |                     |    |   |         |     |   |       |   |        |    |         |  |
| B       | 54.76               |   |    |                     |    |   |         |     |   |       |   |        |    |         |  |
| C       | 749.50              |   |    |                     |    |   |         |     |   |       |   |        |    |         |  |
| 合計      | 3058.46             |   |    |                     |    |   |         |     |   |       |   |        |    |         |  |

北

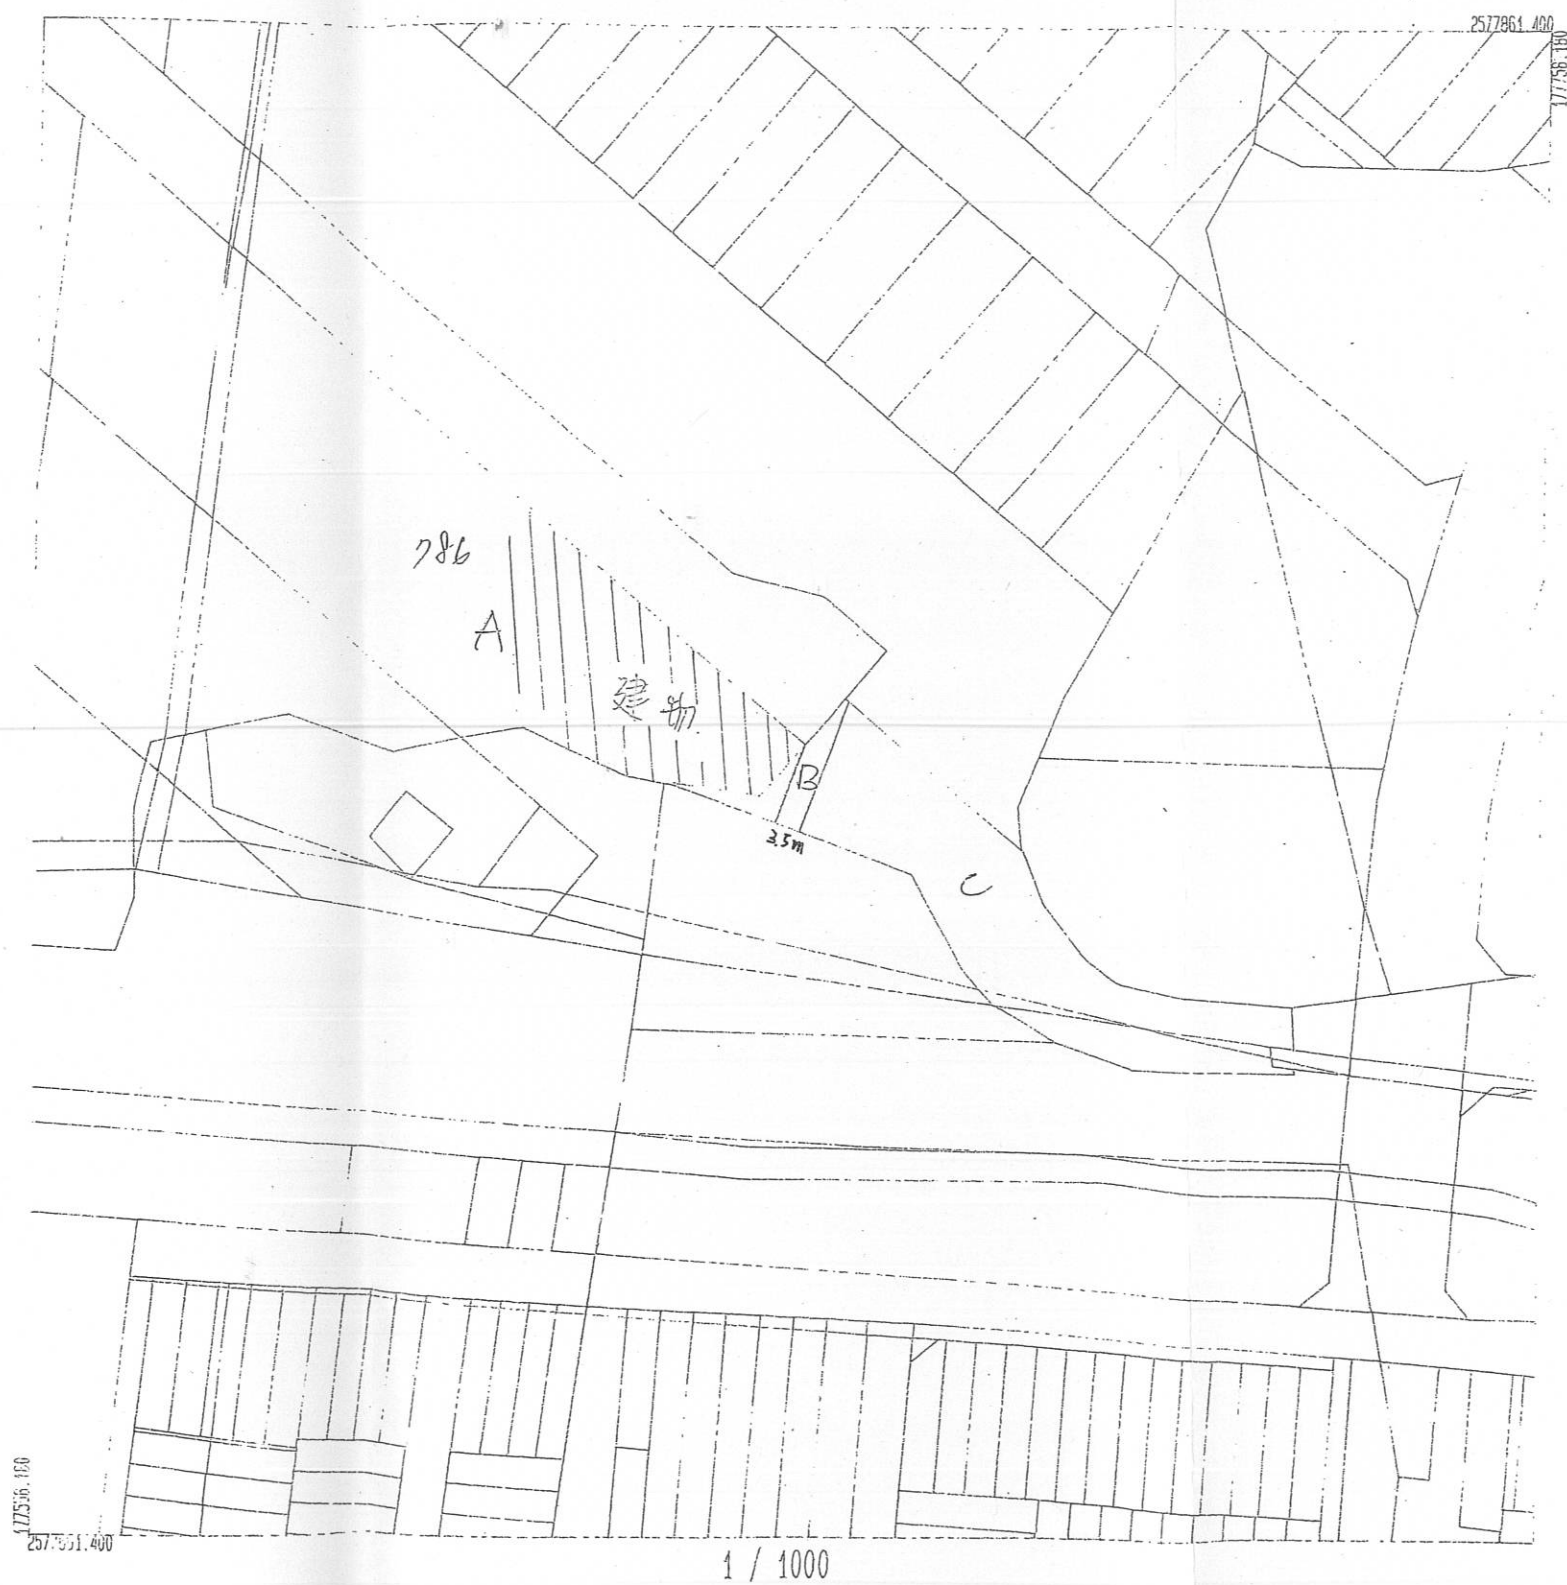

比例尺：1/1000

鹽水地政事務所主任

主任吳昭霖


中華民國 年 月 日

附圖二

臺南市鹽水地政事務所 土地複丈成果圖

| 土地座落    |                     | 小段<br>[REDACTED]   |    |                     |    |   |         |     |   |       |   |        |    |         |  |
|---------|---------------------|---|----|---------------------|----|---|---------|-----|---|-------|---|--------|----|---------|--|
| 地號      |                     | [REDACTED]   |    |                     |    |   |         |     |   |       |   |        |    |         |  |
| 囑託法院及文號 |                     | 臺灣臺南地方法院民事庭<br>106年12月12日南院武民1106年<br>度訴字第1873號起   |    |                     |    |   |         |     |   |       |   |        |    |         |  |
| 囑託事項    |                     | 共有物分割   |    |                     |    |   |         |     |   |       |   |        |    |         |  |
| 收件      | 日期                  | 106年12月26日   |    |                     |    |   |         |     |   |       |   |        |    |         |  |
|         | 字號                  | 106年鹽地測字第35200號   |    |                     |    |   |         |     |   |       |   |        |    |         |  |
| 複丈日期    |                     | 107年1月22日   |    |                     |    |   |         |     |   |       |   |        |    |         |  |
| 承辦員     |                     |   |    |                     |    |   |         |     |   |       |   |        |    |         |  |
| 附記      |                     | 本複丈成果圖僅供法院參酌，不得發給土地所有權人。   |    |                     |    |   |         |     |   |       |   |        |    |         |  |
| 說明      |                     | <p>甲方案：分割3公尺寬道路</p> <table border="1"> <thead> <tr> <th>編號</th> <th>面積(m<sup>2</sup>)</th> <th>地號</th> </tr> </thead> <tbody> <tr> <td>A</td> <td>2254.20</td> <td rowspan="3">786</td> </tr> <tr> <td>B</td> <td>45.51</td> </tr> <tr> <td>C</td> <td>758.75</td> </tr> <tr> <td>合計</td> <td>3058.46</td> <td></td> </tr> </tbody> </table> | 編號 | 面積(m <sup>2</sup> ) | 地號 | A | 2254.20 | 786 | B | 45.51 | C | 758.75 | 合計 | 3058.46 |  |
| 編號      | 面積(m <sup>2</sup> ) | 地號   |    |                     |    |   |         |     |   |       |   |        |    |         |  |
| A       | 2254.20             | 786   |    |                     |    |   |         |     |   |       |   |        |    |         |  |
| B       | 45.51               |   |    |                     |    |   |         |     |   |       |   |        |    |         |  |
| C       | 758.75              |   |    |                     |    |   |         |     |   |       |   |        |    |         |  |
| 合計      | 3058.46             |   |    |                     |    |   |         |     |   |       |   |        |    |         |  |

北

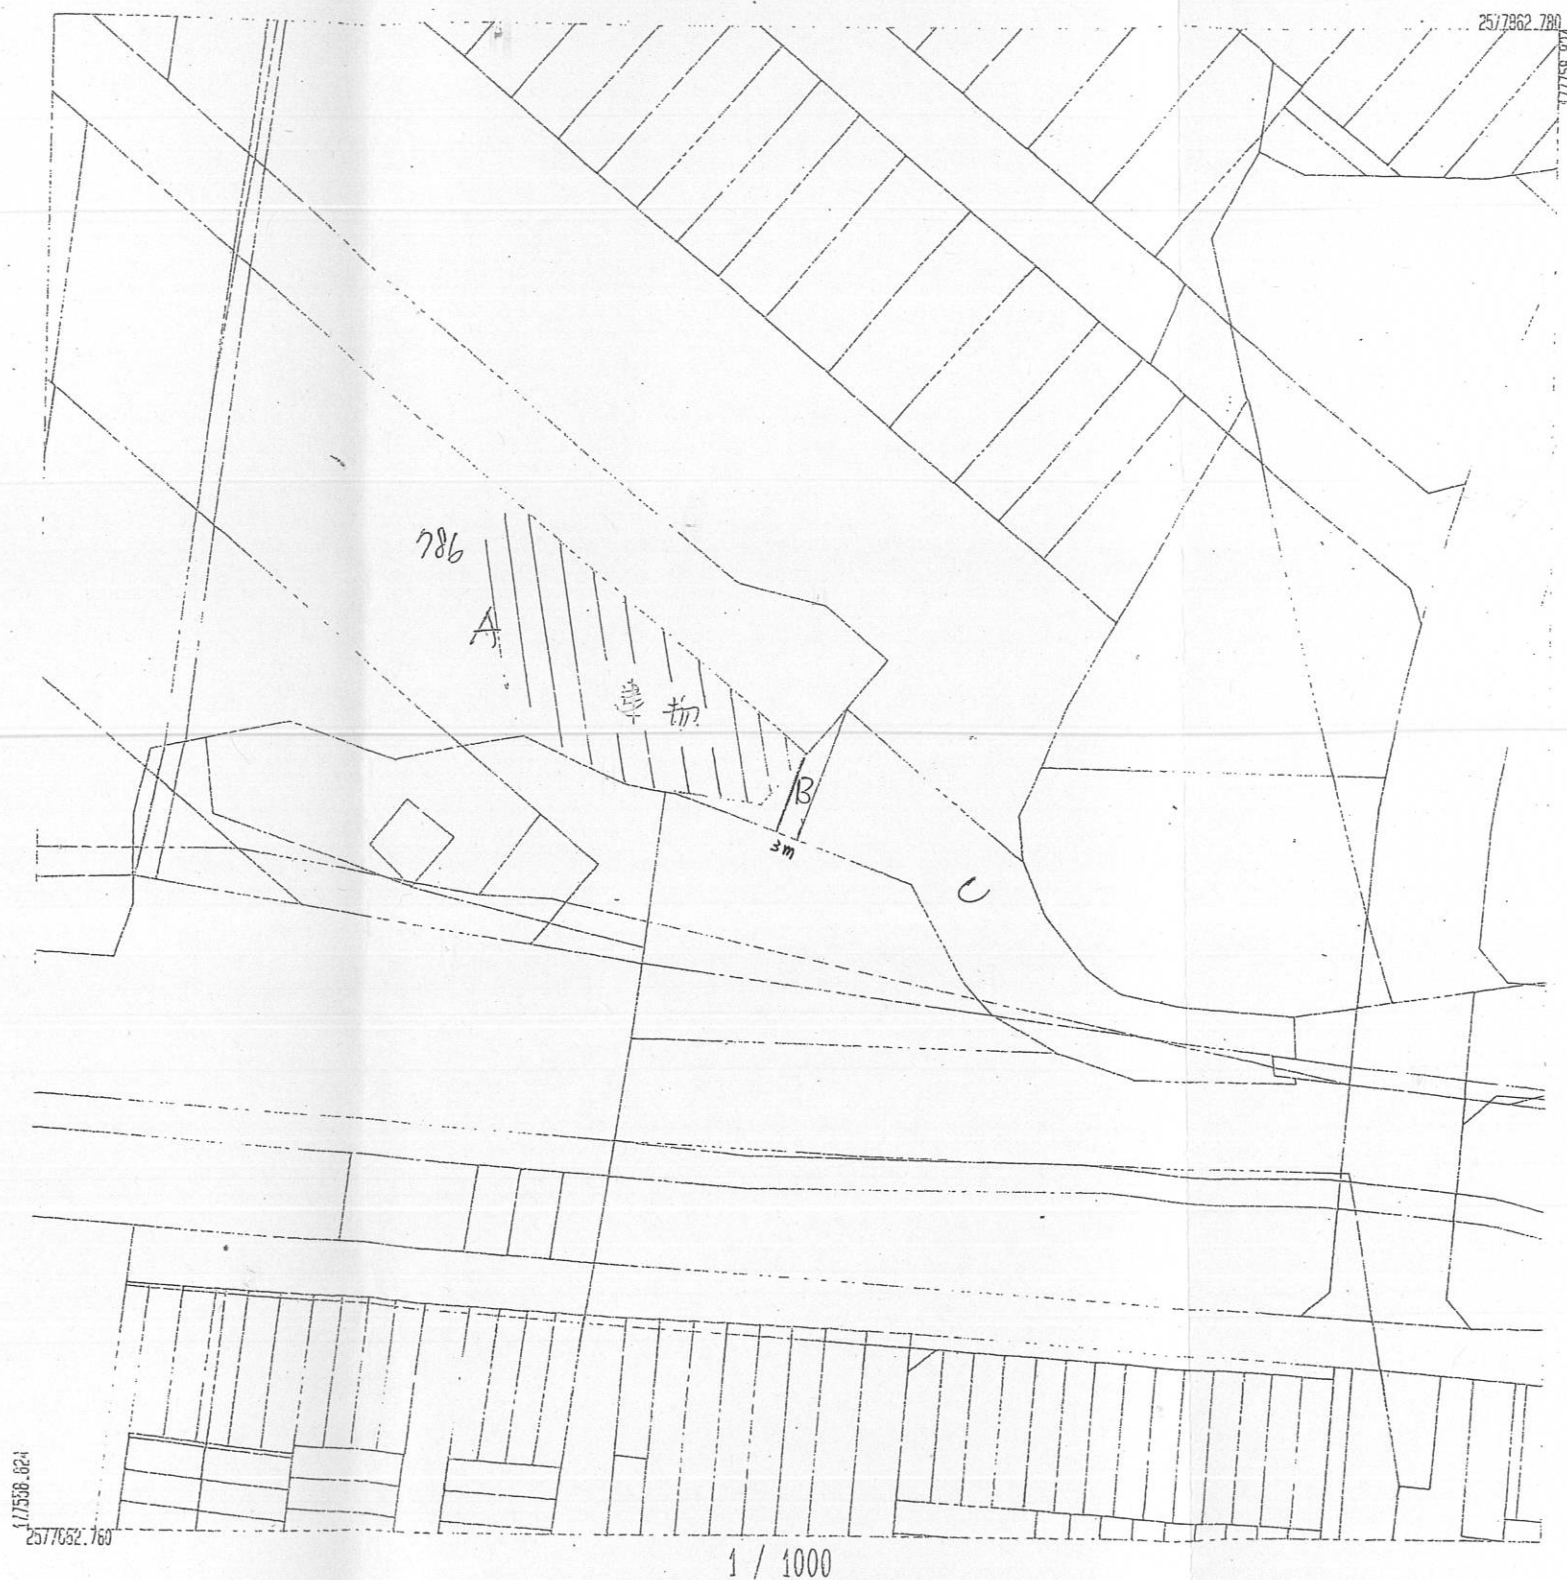

比例尺：1/1000

鹽水地政事務所主任 主任吳昭霖

中華民國 年 月 日