


土地坐落	小段 地號
囑託法院及文號	107 年 01 月 04 日 及文號
囑託事項	原告所提供之分割方案。
收件日期文號	107 年 01 月 23 日 日期文號
複丈日期	107 年 01 月 24 日
附記	本複丈成果圖僅供法院參考，不得發給土地所有權人。

說明			
編號	使用地號	面積(單位: m ²)	備註
		789.72	附件三附圖之 1105
	1105	371.65	附件三附圖之 1105-1

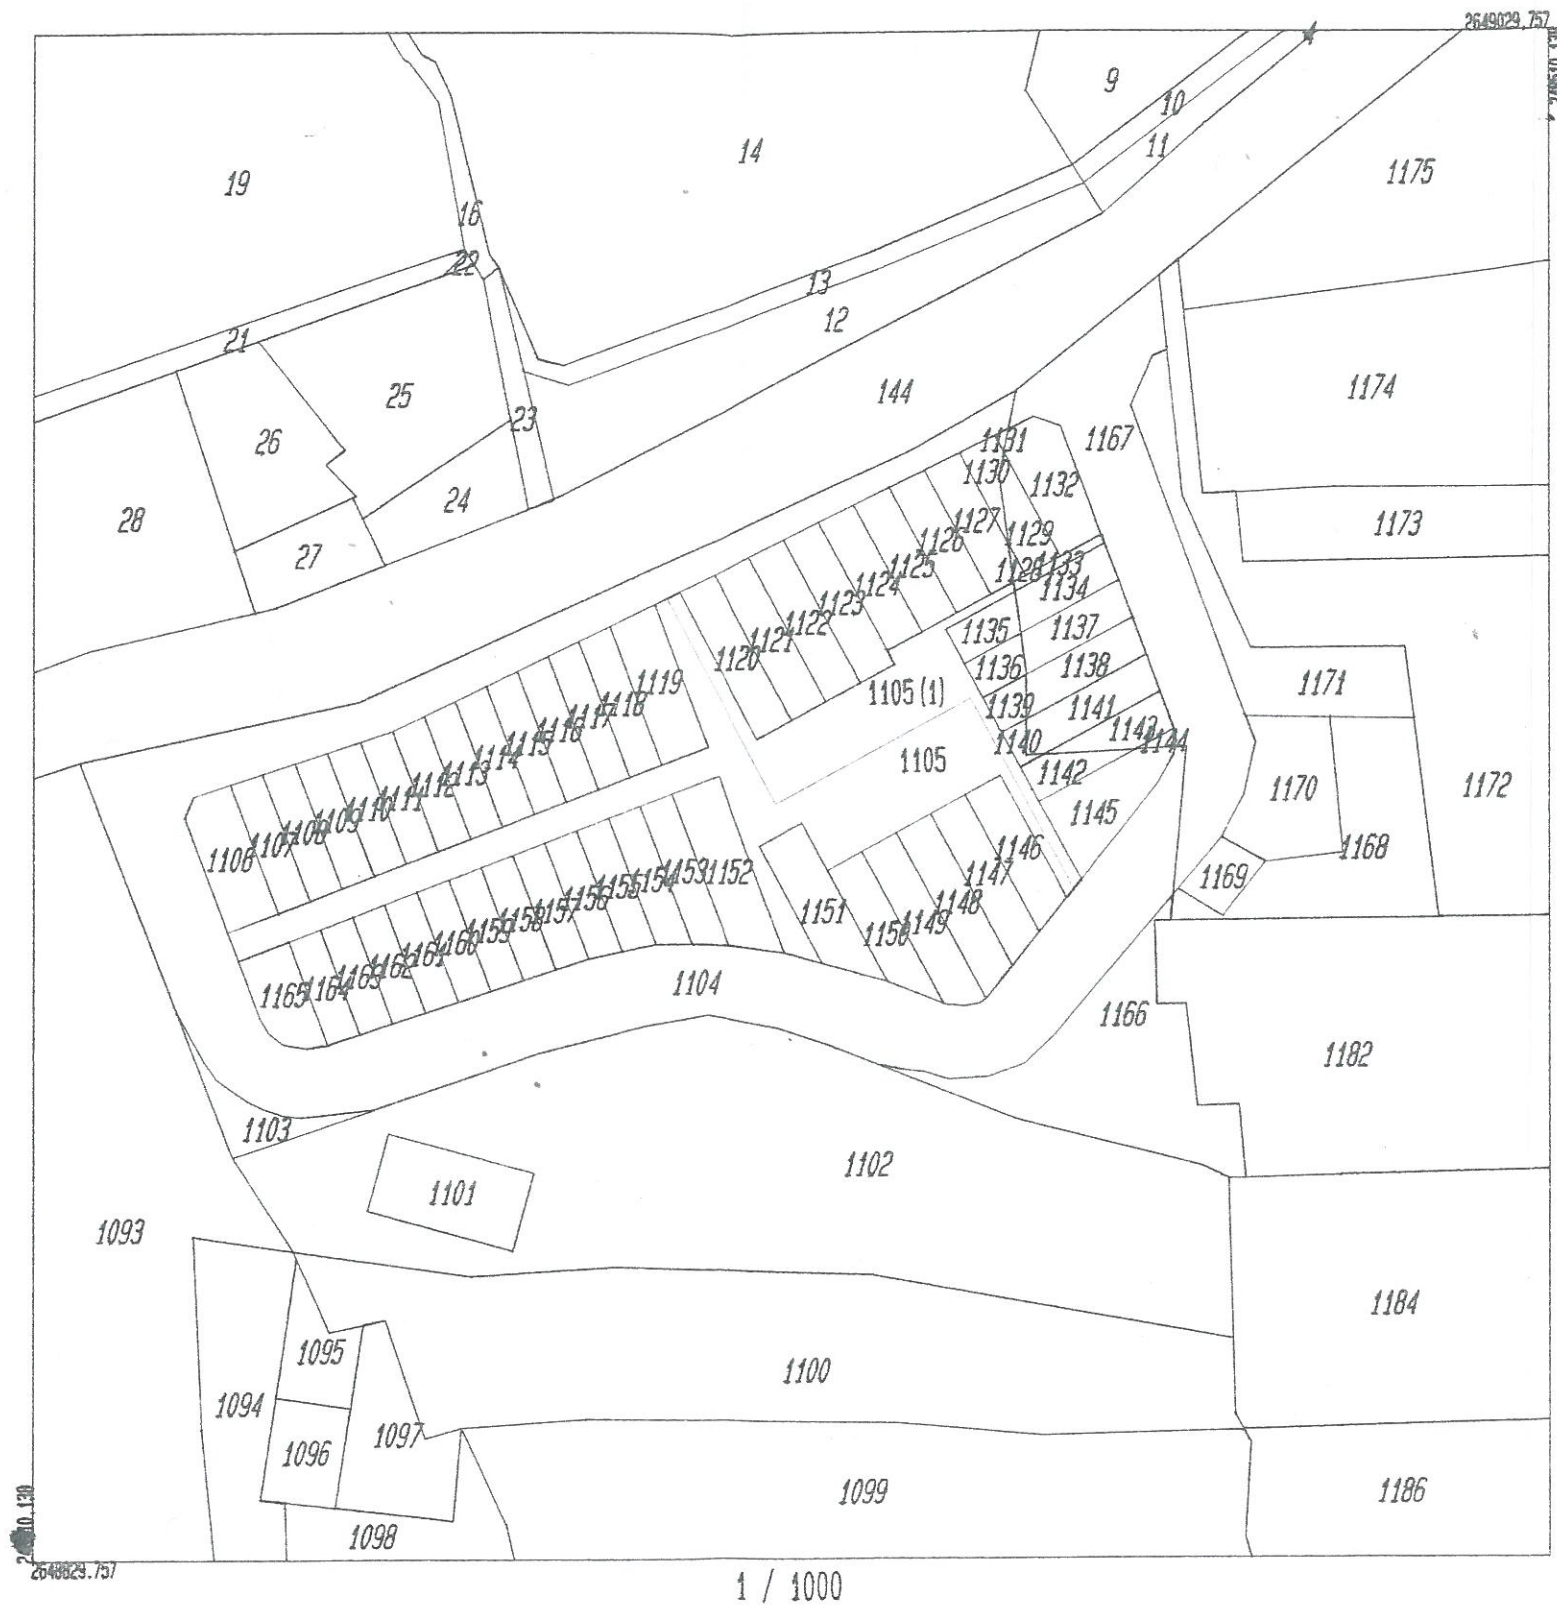

主任
中華民國 107 年 1 月 日

比例尺: 1 / 1000