
附圖

建築物配置計畫

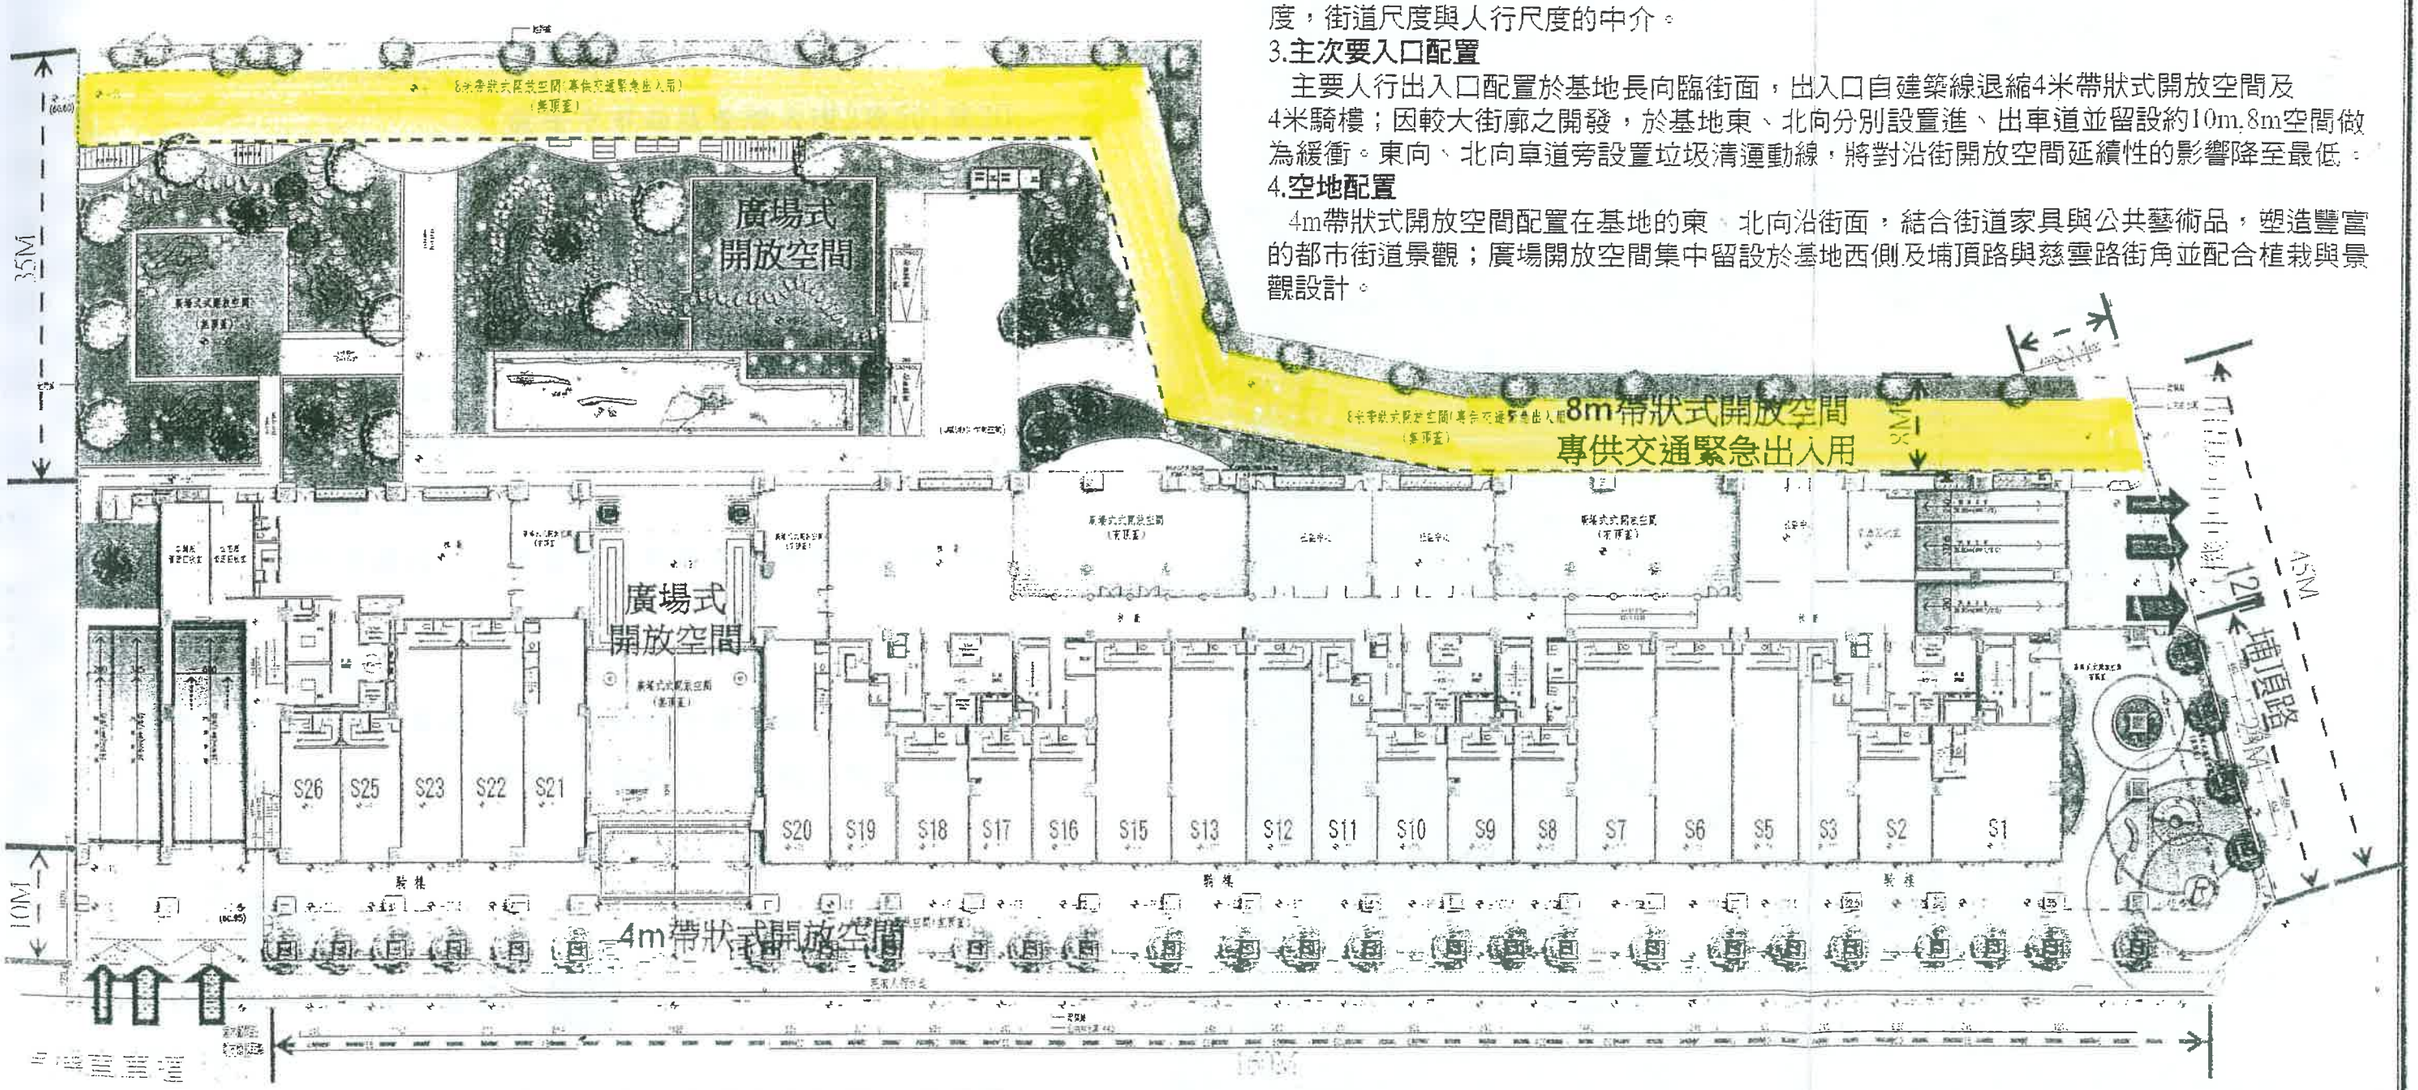

1.主量體配置

建築物以一棟方形量體及三棟六拼建物的方式配置，鄰棟間距15米。整體配置集中於基地東側，臨路側維持退縮4m帶狀式無頂蓋開放空間，西側留設無頂蓋廣場式開放空間，減少高層建築給與的壓迫感。

2.附屬基座裙樓配置

四棟建築物沿街面以三層樓高的石材基座連結在一起，並以此三樓高的尺度做為都市尺度，街道尺度與人行尺度的中介。

3.主次要入口配置

主要人行出入口配置於基地長向臨街面，出入口自建築線退縮4米帶狀式開放空間及4米騎樓；因較大街廓之開發，於基地東、北向分別設置進、出車道並留設約10m,8m空間做為緩衝。東向、北向車道旁設置垃圾清運動線，將對沿街開放空間延續性的影響降至最低。

4.空地配置

4m帶狀式開放空間配置在基地的東、北向沿街面，結合街道家具與公共藝術品，塑造豐富的都市街道景觀；廣場開放空間集中留設於基地西側及埔頂路與慈雲路街角並配合植栽與景觀設計。

賴浩平. 趙英傑. 建築師事務所 台中市北區404館前路19號10樓之1 TEL：04-23269899 FAX：04-23259261 電子信箱：archi.chao@msa.hinet.net