
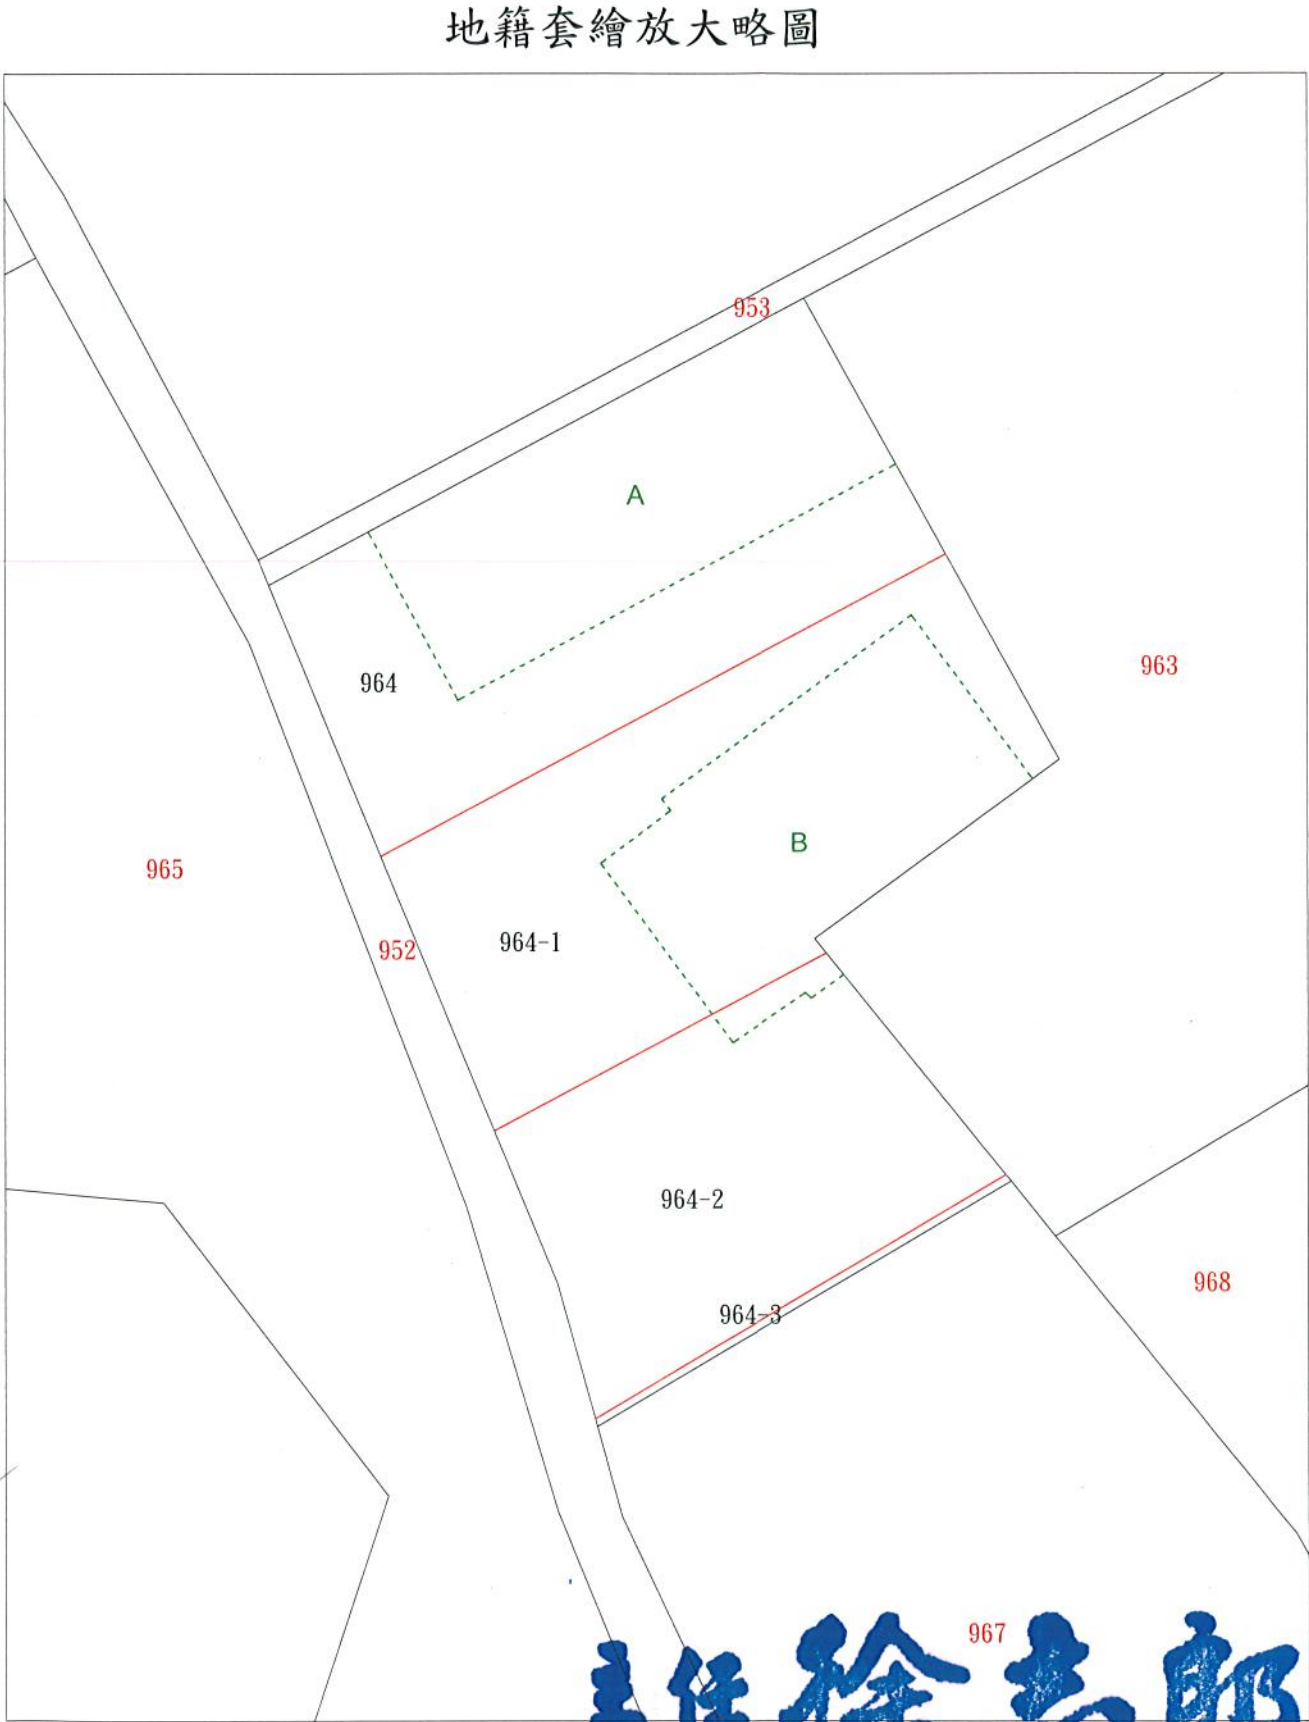


宜蘭縣羅東地政事務所土地複丈成果圖

A案

附圖

|         |                                             |
|---------|---------------------------------------------|
| 土地坐落    | 宜蘭縣 蘇澳 鄉鎮                                   |
|         | 猴猴 段                                        |
| 地號      | 964                                         |
|         | 地號                                          |
| 囑託法院及文號 | 臺灣宜蘭地方法院107年8月27日宜院麗民丙107調225字第1079000345號函 |
| 囑託事項    | 測繪系爭土地上建物之位置及面積並套繪於分割方案A成果圖。                |
| 收件日期文號  | 107 年 8 月 31 日<br>羅測土字第 233500 號            |
| 複丈日期    | 107 年 9 月 11 日                              |
| 附記      | 本複丈成果圖僅供法院參考，不得發給土地所有權人。                    |
| 說明      | 依法院指示事項辦理結果如右圖及右表說明：                        |

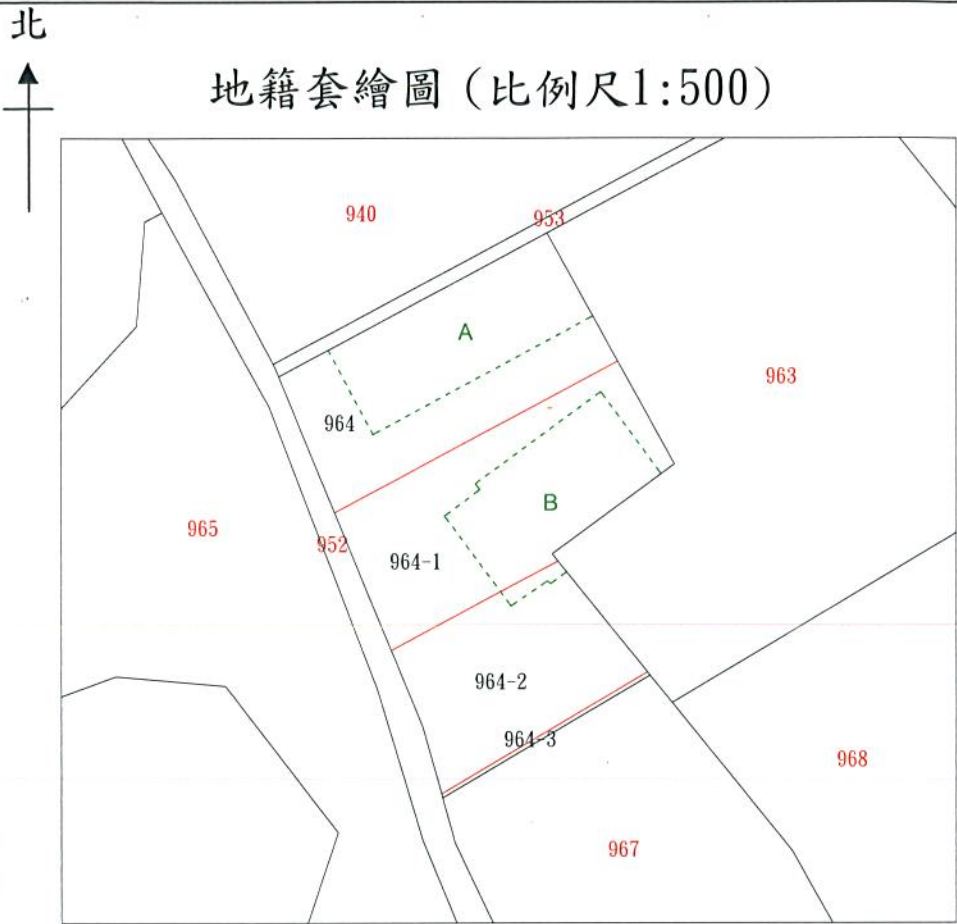

圖示說明

| 地段                                           | 地號  | 擬分割之<br>暫編地號 | 擬分割面積<br>(平方公尺)      | 建物編號<br>(面積)<br>使用情形                 |
|----------------------------------------------|-----|--------------|----------------------|--------------------------------------|
| 猴猴                                           | 964 | 964          | 198.98m <sup>2</sup> | A<br>(102.93m <sup>2</sup> )<br>一層RC |
|                                              |     | 964-1        | 198.98m <sup>2</sup> | B<br>(92.34m <sup>2</sup> )<br>一層磚木造 |
|                                              |     | 964-2        | 134.00m <sup>2</sup> |                                      |
|                                              |     | 964-3        | 4.02m <sup>2</sup>   |                                      |
| 備註：一、---為建物之位置。<br>二、—為擬分割線。<br>三、系爭外面積不予計算。 |     |              |                      |                                      |

主任徐志郎