


金門縣地政局土地複丈成果圖

土地坐落	金門縣 金寧鄉 北二三劃測段 532 地號
囑託法院及文號	金院春民慶 106 重訴字第 33 號
囑託事項	一、測繪北二三劃測段 532 地號土地面積分割案。 二、依北二三劃測段 532 地號土地登記面積，按 1/2 比例辦理面積分割編號為 A〈地號暫編 532〉、B〈地號暫編 532-1〉，並標示土地方位、著色、製作面積分析表。
收件日期文號	107 年 1 月 19 日 收字 1070000652 號
複丈日期	107 年 3 月 6 日
附記	本複丈成果圖僅供法院參考，不得發給土地所有權人。
說明	一、測繪北二三劃測 532 地號土地面積分割案。 二、黑色線為地籍界線，紅線為測量分割線。 三、依北二三劃測段 532 地號土地登記面積，按 1/2 比例辦理面積分割編號為 A〈地號暫編 532〉以黃色表示、B〈地號暫編 532-1〉以橘色表示，並標示土地東、西、南、北方位，如面積分析表。

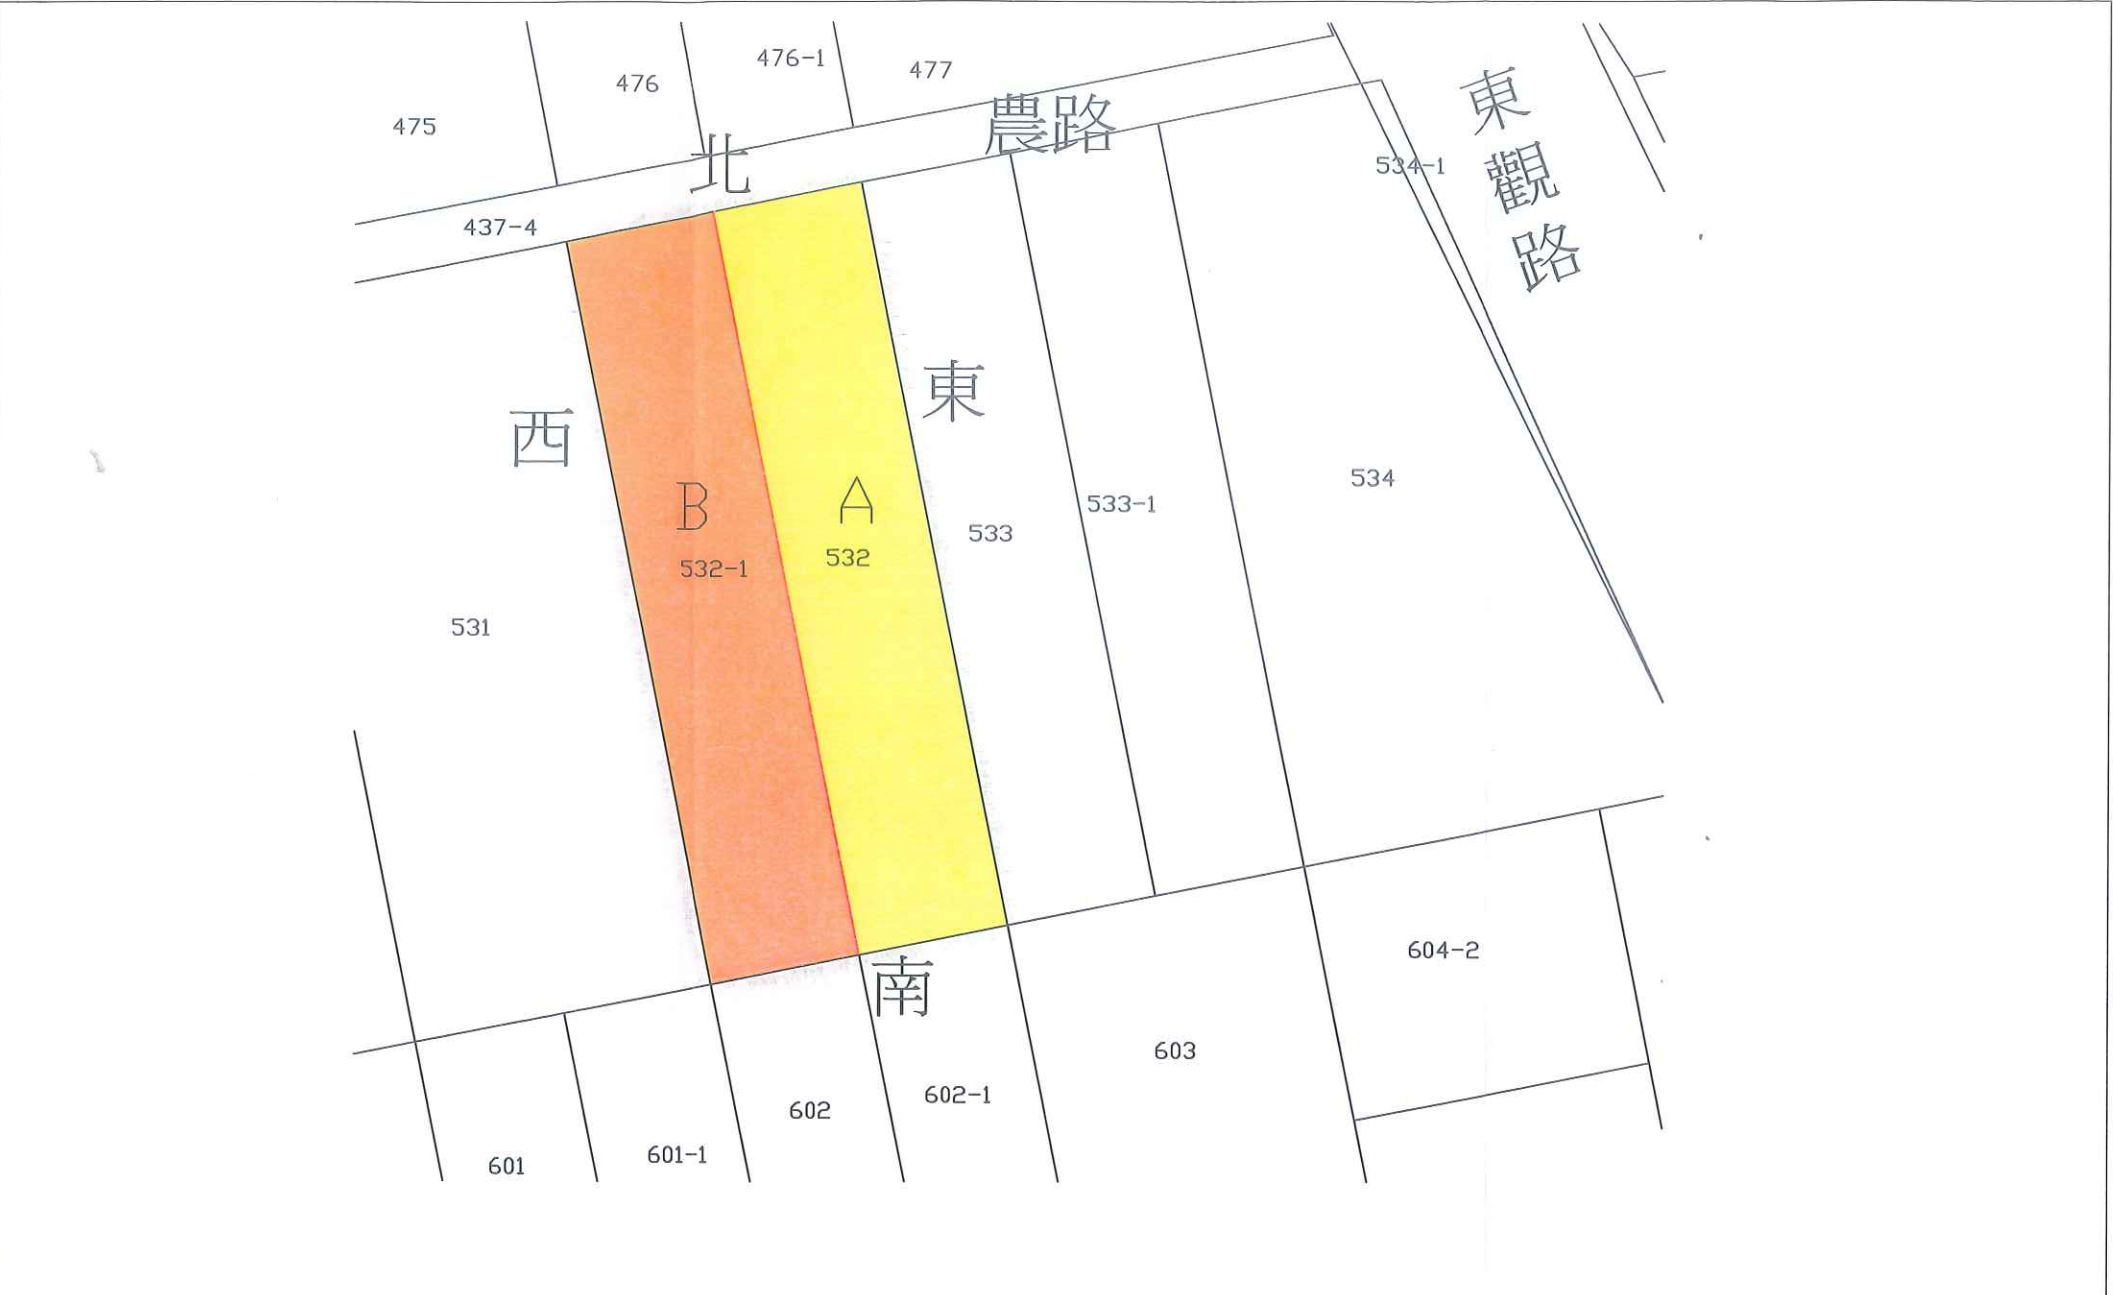

面積分析表						
分割前			分割後			
段名	地號	面積 (平方公尺)	段名	地號〈暫編〉	面積 (平方公尺)	備註
北二三劃測	532	1000.01	北二三劃測	532	500.01	A 區塊〈黃色〉
			北二三劃測	532-1	500.00	B 區塊〈橘色〉

