
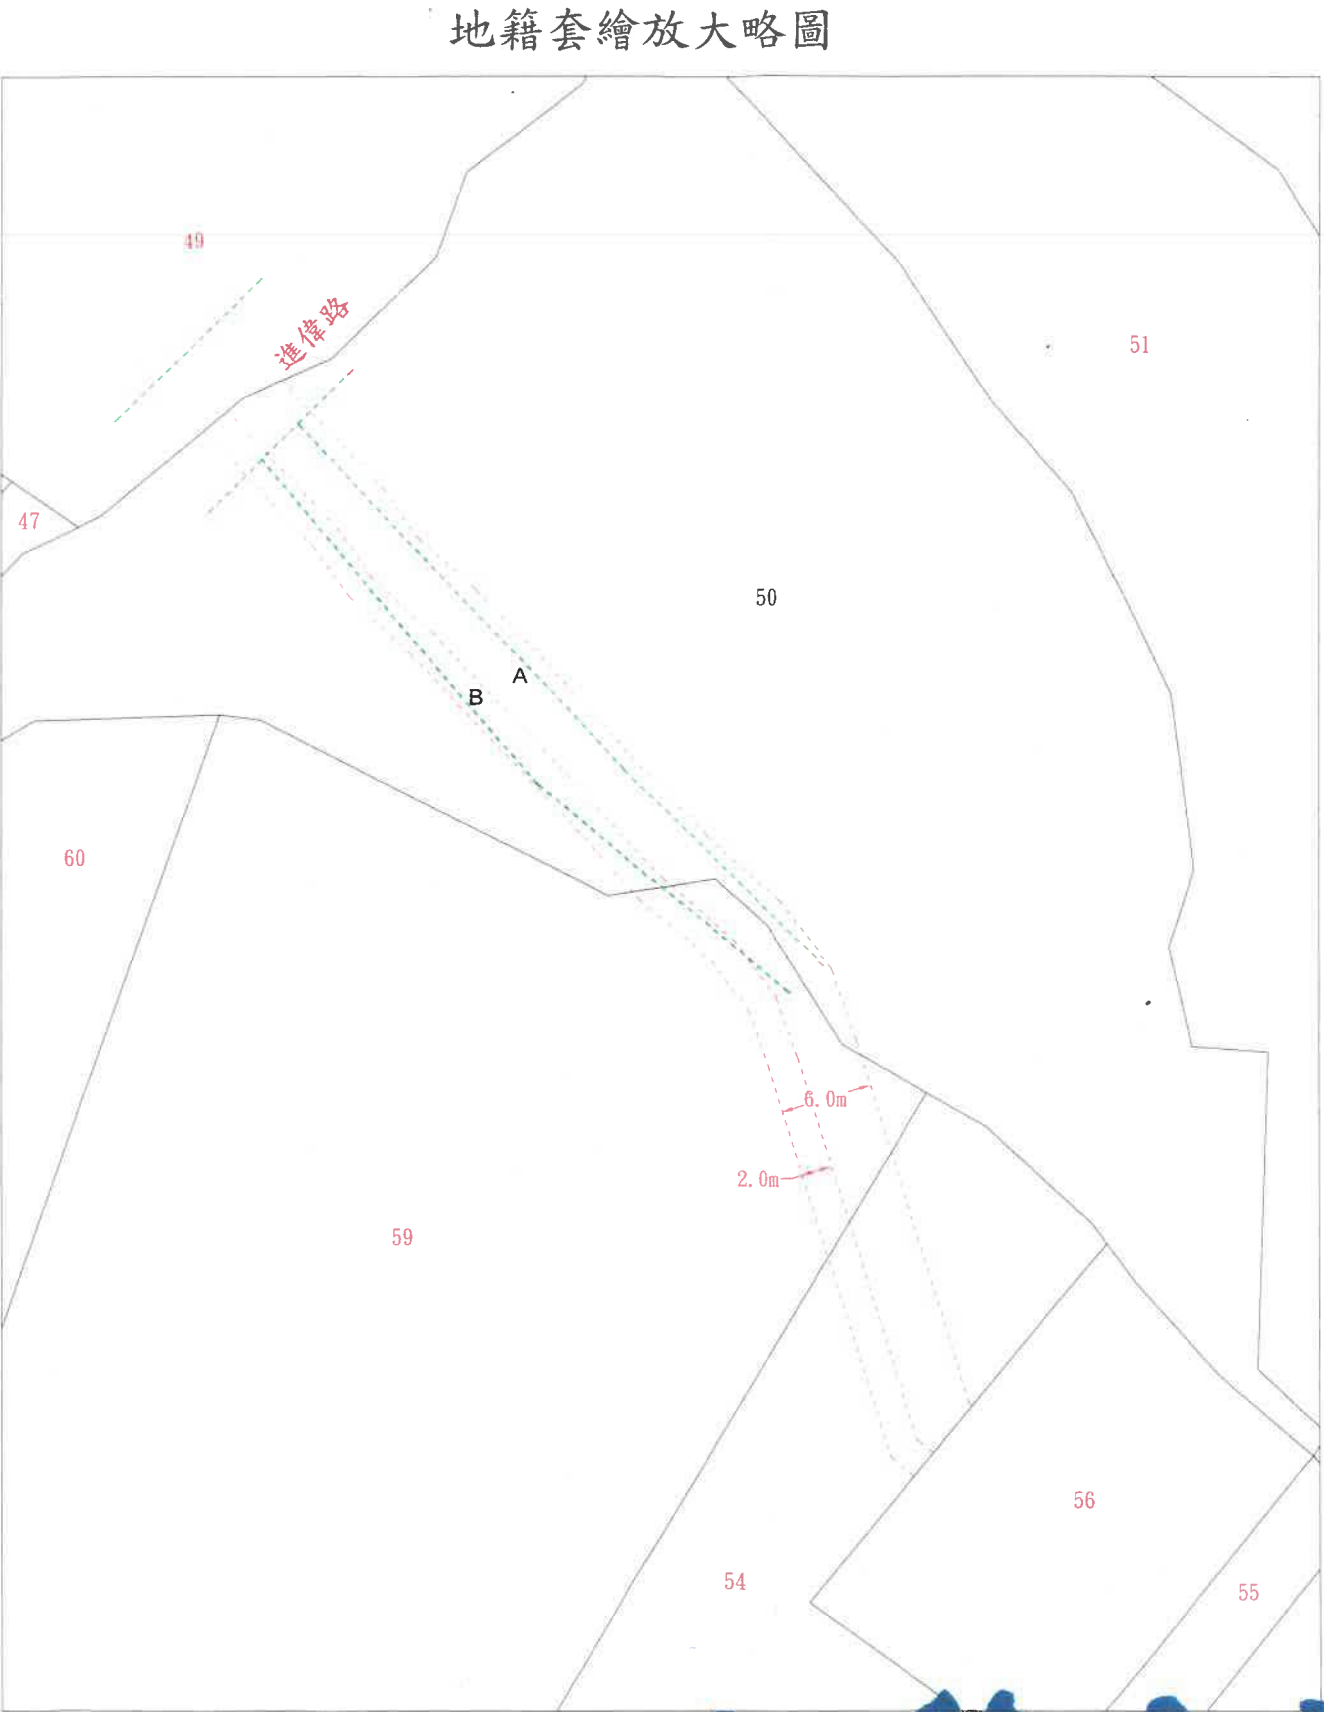
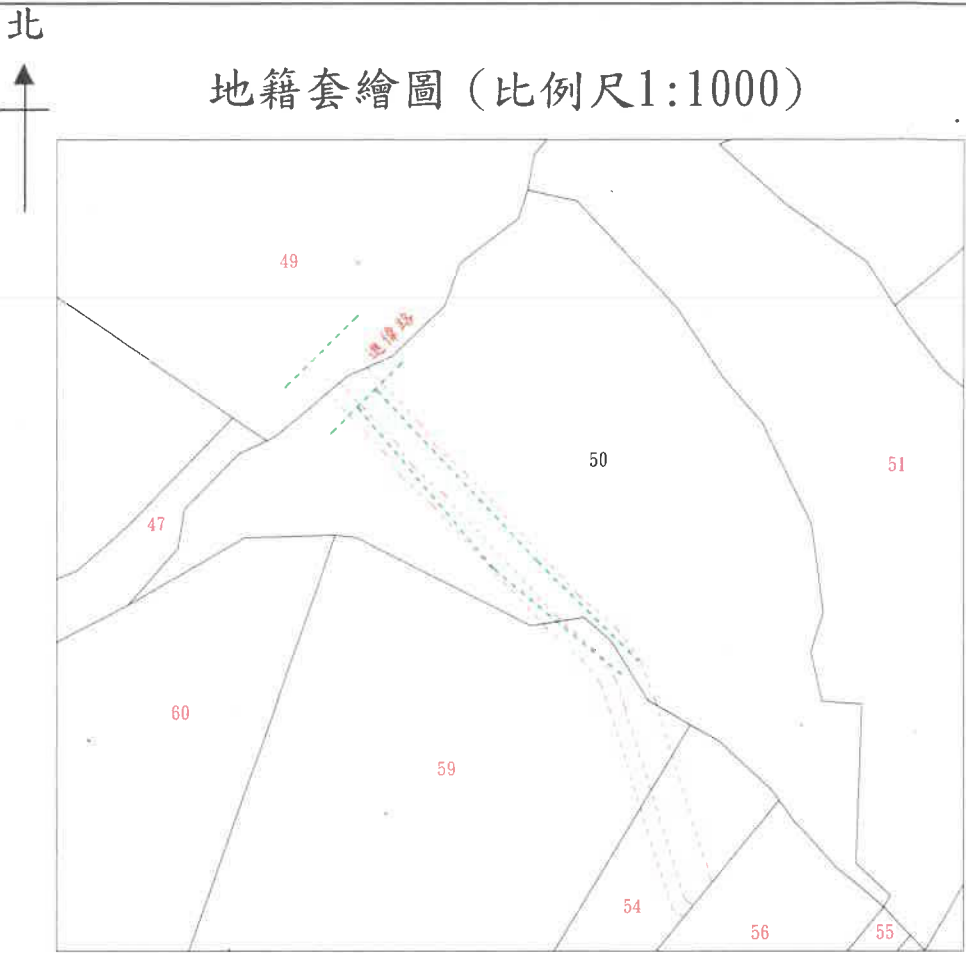


土地坐落	鄉鎮
	段
	地號
囑託法院及文號	臺灣宜蘭地方法院107年3月28日宜院麗民丙107調78字第007750號函
囑託事項	測繪現況道路套繪於A、B兩方案(各包含6M、2M)，並由草漂段56地號向北側連接到現況道路分別做2M及6M寬度之C方案。
收件日期文號	107 年 4 月 19 日 羅測土字第 092500 號
複丈日期	106 年 5 月 8 日
附記	本複丈成果圖僅供法院參考，不得發給土地所有權人。
說明	依法院指示事項辦理結果如右圖及右表說明：

 

圖示說明


地段	地號	編號	面積 (平方公尺)	擬通行權 路寬
		A+B	283.51m²	6M
		B	84.45m²	2M
備註：一、——為現況道路位置 二、系爭外土地面積不予計算。				

主任徐志郎


土地坐落	鄉鎮
	段
	地號
囑託法院及文號	臺灣宜蘭地方法院107年12月18日宜院麗民丙107訴287字第033420號函
囑託事項	依上揭函示就B案部分以西南側道路邊緣線為基線採平行且最短距離劃至56地號，做一5M寬度之B-1通行方案、就C案部分以56、54、50地號交界點往東北向進偉路以最短距離，做一5M寬度之C-1通行方案。
收件日期文號	107 年 12 月 21 日 羅測土字第 332400 號
複丈日期	107 年 12 月 25 日
附記	本複丈成果圖僅供法院參考，不得發給土地所有權人。
說明	依法院指示事項辦理結果如右圖及右表說明：



地籍套繪圖 (比例尺1:1000)

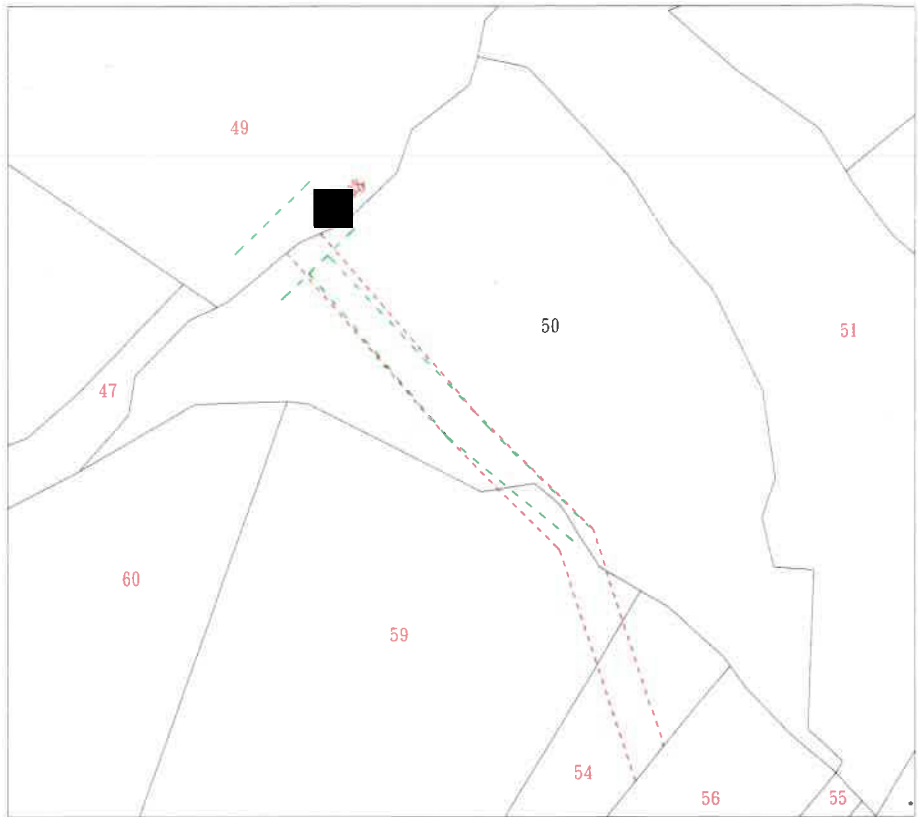

地籍套繪放大略圖

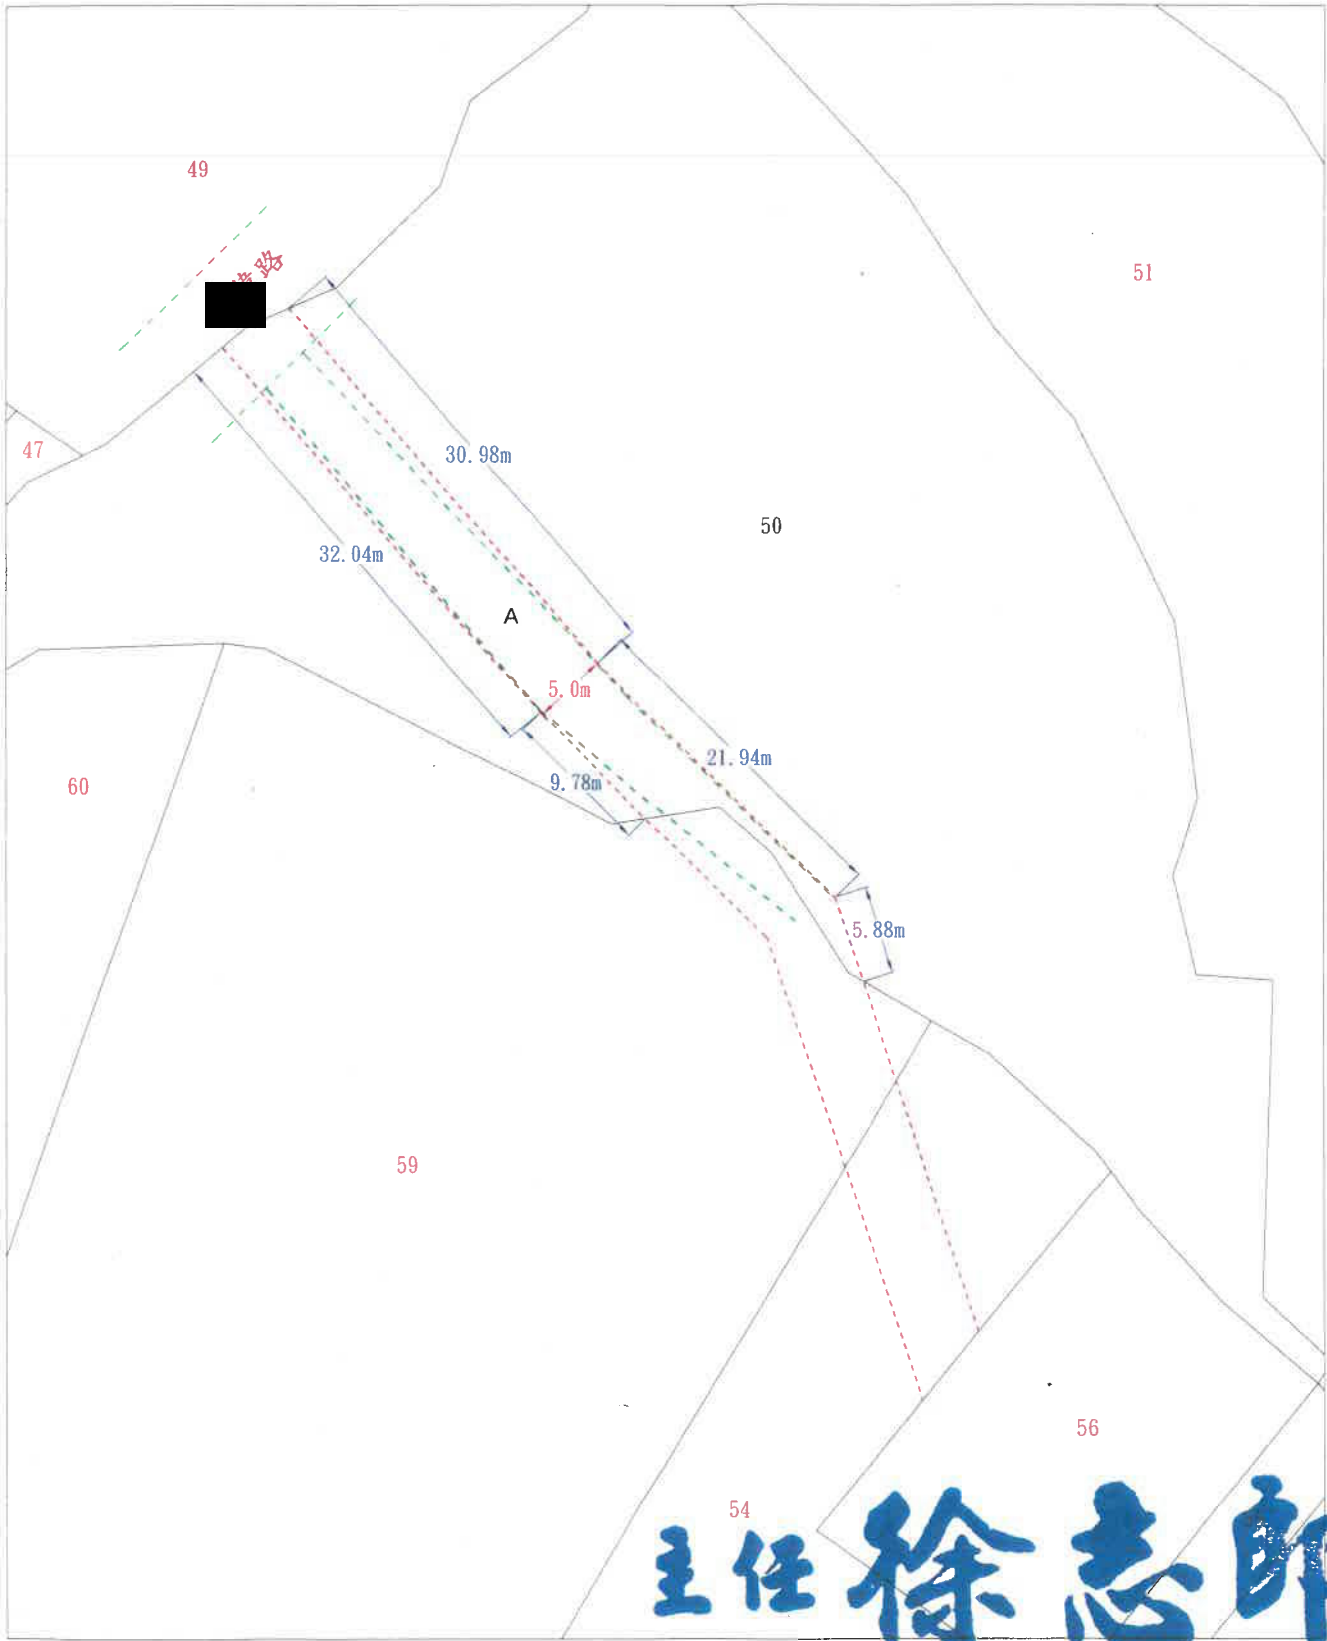


圖示說明

地段	地號	編號	面積 (平方公尺)	擬通行權路寬
		A	232.96m²	5M
備註：一、——為現況道路位置 二、系爭外土地面積不予計算。 三、A為系爭土地內紅色虛線面積。				


土地坐落	鄉鎮
	段
	地號
囑託法院及文號	臺灣宜蘭地方法院107年3月28日宜院麗民丙107調78字第007750號函
囑託事項	測繪現況道路套繪於A、B兩方案(各包含6M、2M)，並由草漂段56地號向北側連接到現況道路分別做2M及6M寬度之C方案。
收件日期文號	107年4月19日 羅測土字第092500號
複丈日期	106年5月8日
附記	本複丈成果圖僅供法院參考，不得發給土地所有權人。
說明	依法院指示事項辦理結果如右圖及右表說明：



地籍套繪圖 (比例尺1:1200)

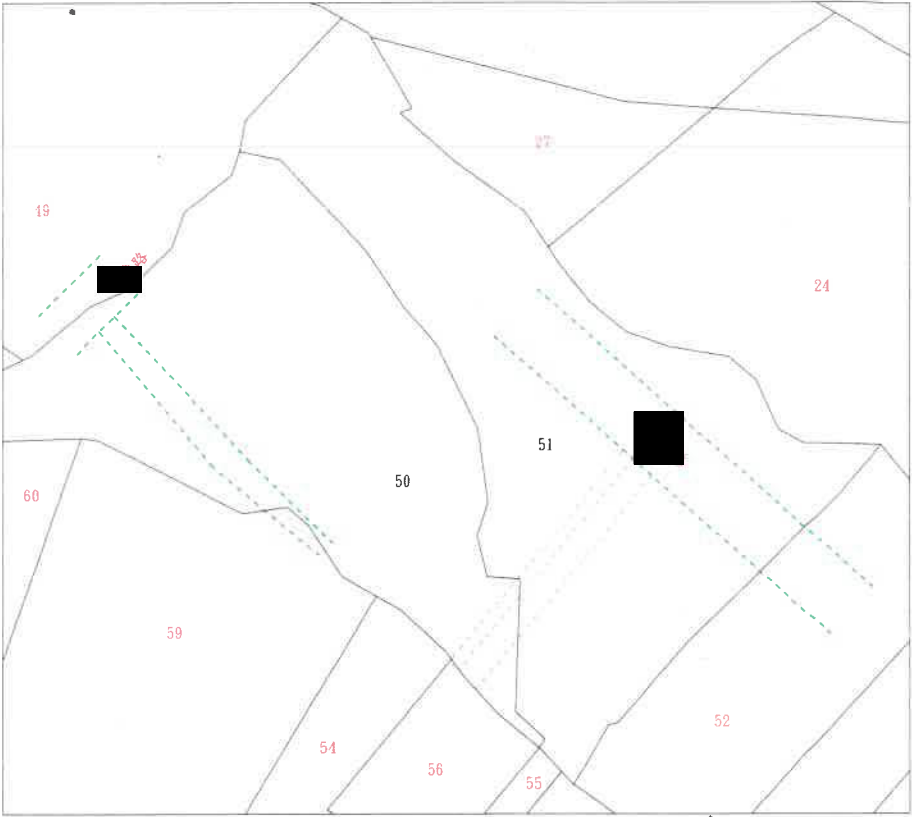

地籍套繪放大略圖

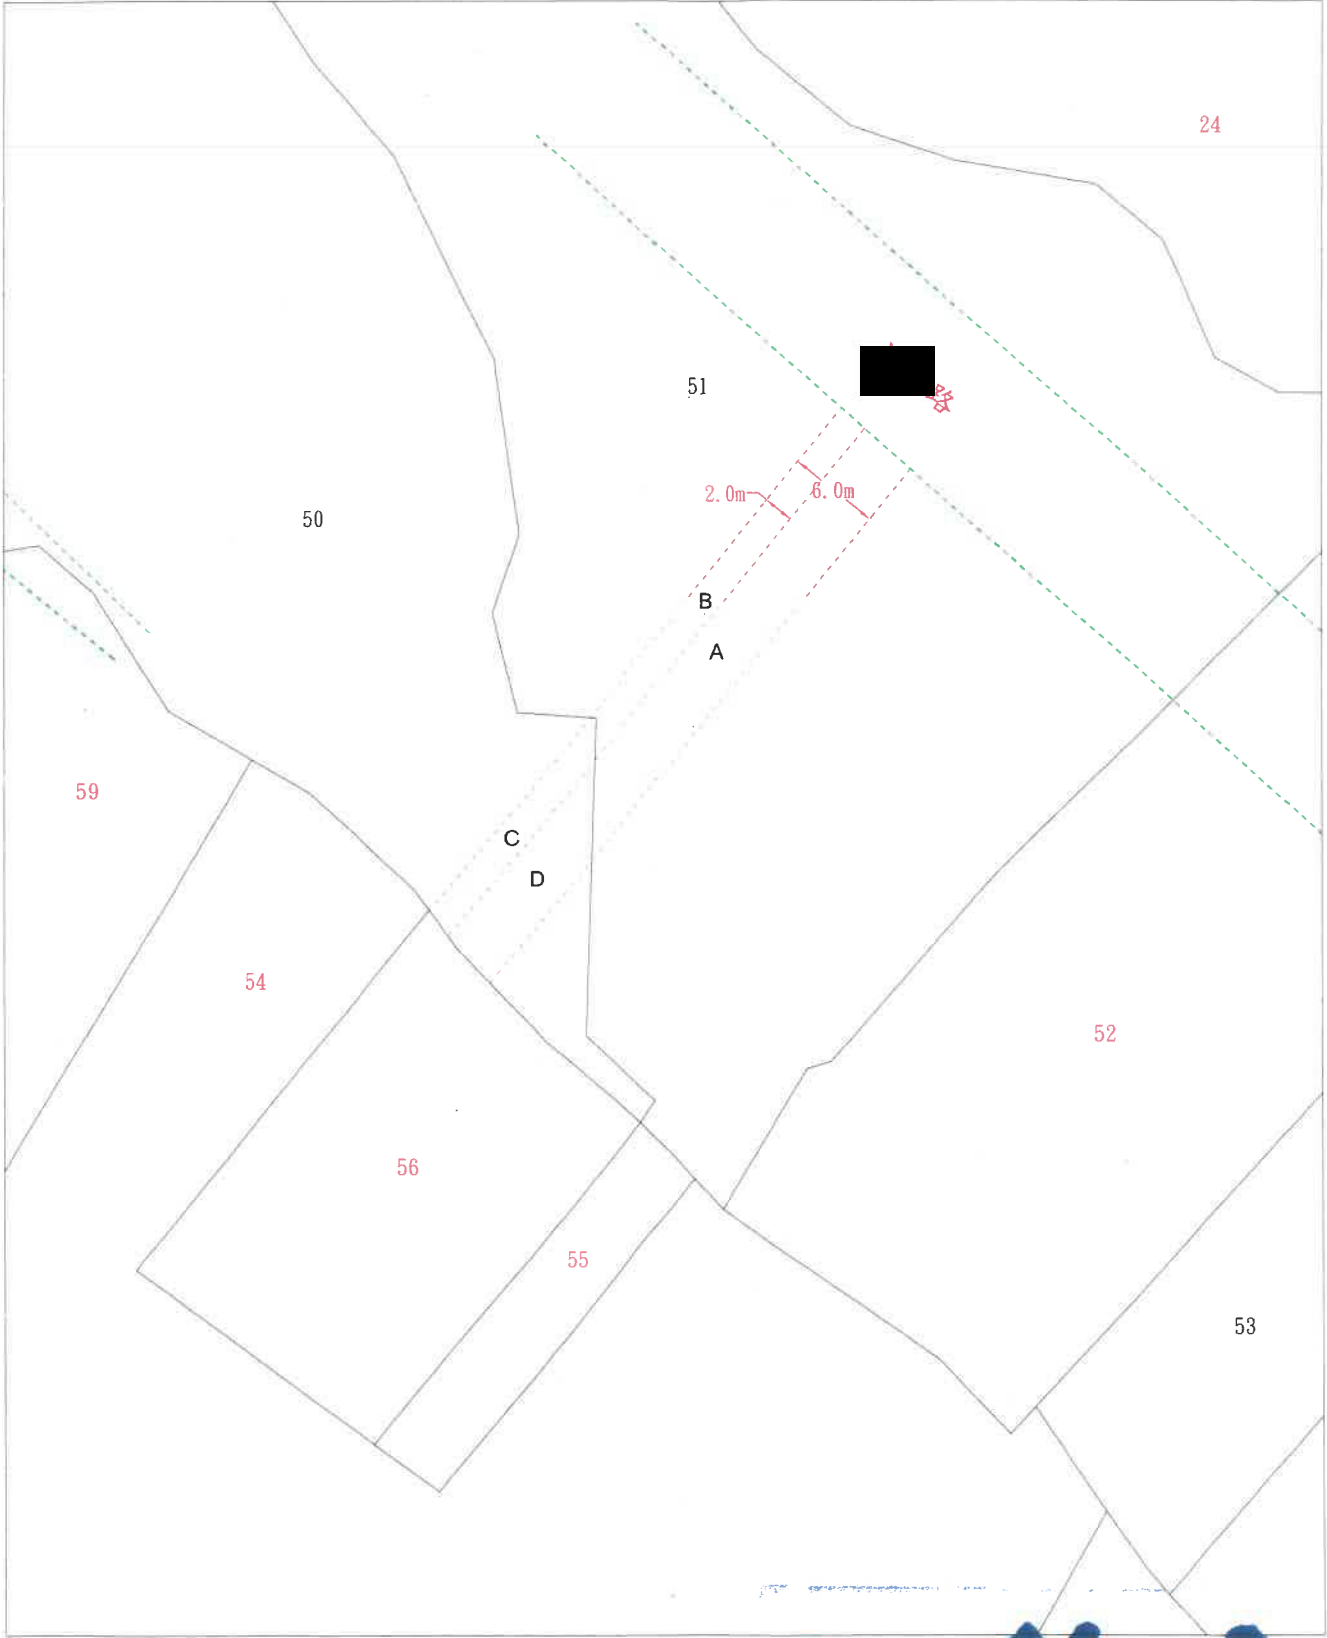

圖示說明

地段	地號	編號	面積 (平方公尺)	擬通行權路寬	
		A	122.95m²	2M	6M
		B	53.96m²		
		C	32.03m²		
		D	51.19m²		
備註：——為現況道路位置					

主任徐志郎