
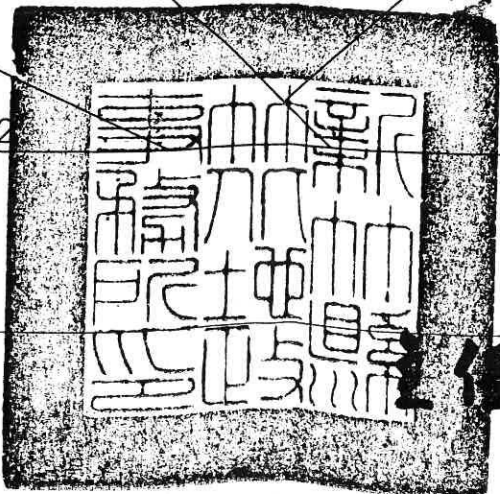


新竹縣竹北地政事務所土地複丈成果圖

土地	縣 市 鄉鎮市區																		
坐落	段 段 等地號																		
囑託法院及文號	臺灣新竹地方法院108年3月25日新院平民捷107訴617字第09887號。																		
囑託事項	107年度訴字第617號原告黃一峰與被告吳進福等間確認通行權存在事件認有履勘必要。																		
收件日期文號	108年 3月 28日 JB71 字 24900 號																		
複丈日期	108年 5月 7日																		
附記	本複丈成果圖僅供法院參考，不得發給土地所有權人。																		
說明	一、黑色實線為 段 段及 段 段地籍。 二、藍色實線為原告現場指示通行位置。 二、通行位置坐落地號及面積如下表所示。 <table><thead><tr><th>編號</th><th>坐落地段及地號</th><th>使用面積(m²)</th></tr></thead><tbody><tr><td>A</td><td>段 段地號</td><td>104</td></tr><tr><td>B</td><td>未登錄土地</td><td>114</td></tr><tr><td>C</td><td>段 段12地號</td><td>22</td></tr><tr><td>D</td><td>未登錄土地</td><td>14</td></tr><tr><td>合計</td><td></td><td>254</td></tr></tbody></table>	編號	坐落地段及地號	使用面積(m ²)	A	段 段地號	104	B	未登錄土地	114	C	段 段12地號	22	D	未登錄土地	14	合計		254
編號	坐落地段及地號	使用面積(m ²)																	
A	段 段地號	104																	
B	未登錄土地	114																	
C	段 段12地號	22																	
D	未登錄土地	14																	
合計		254																	

北

原告方案

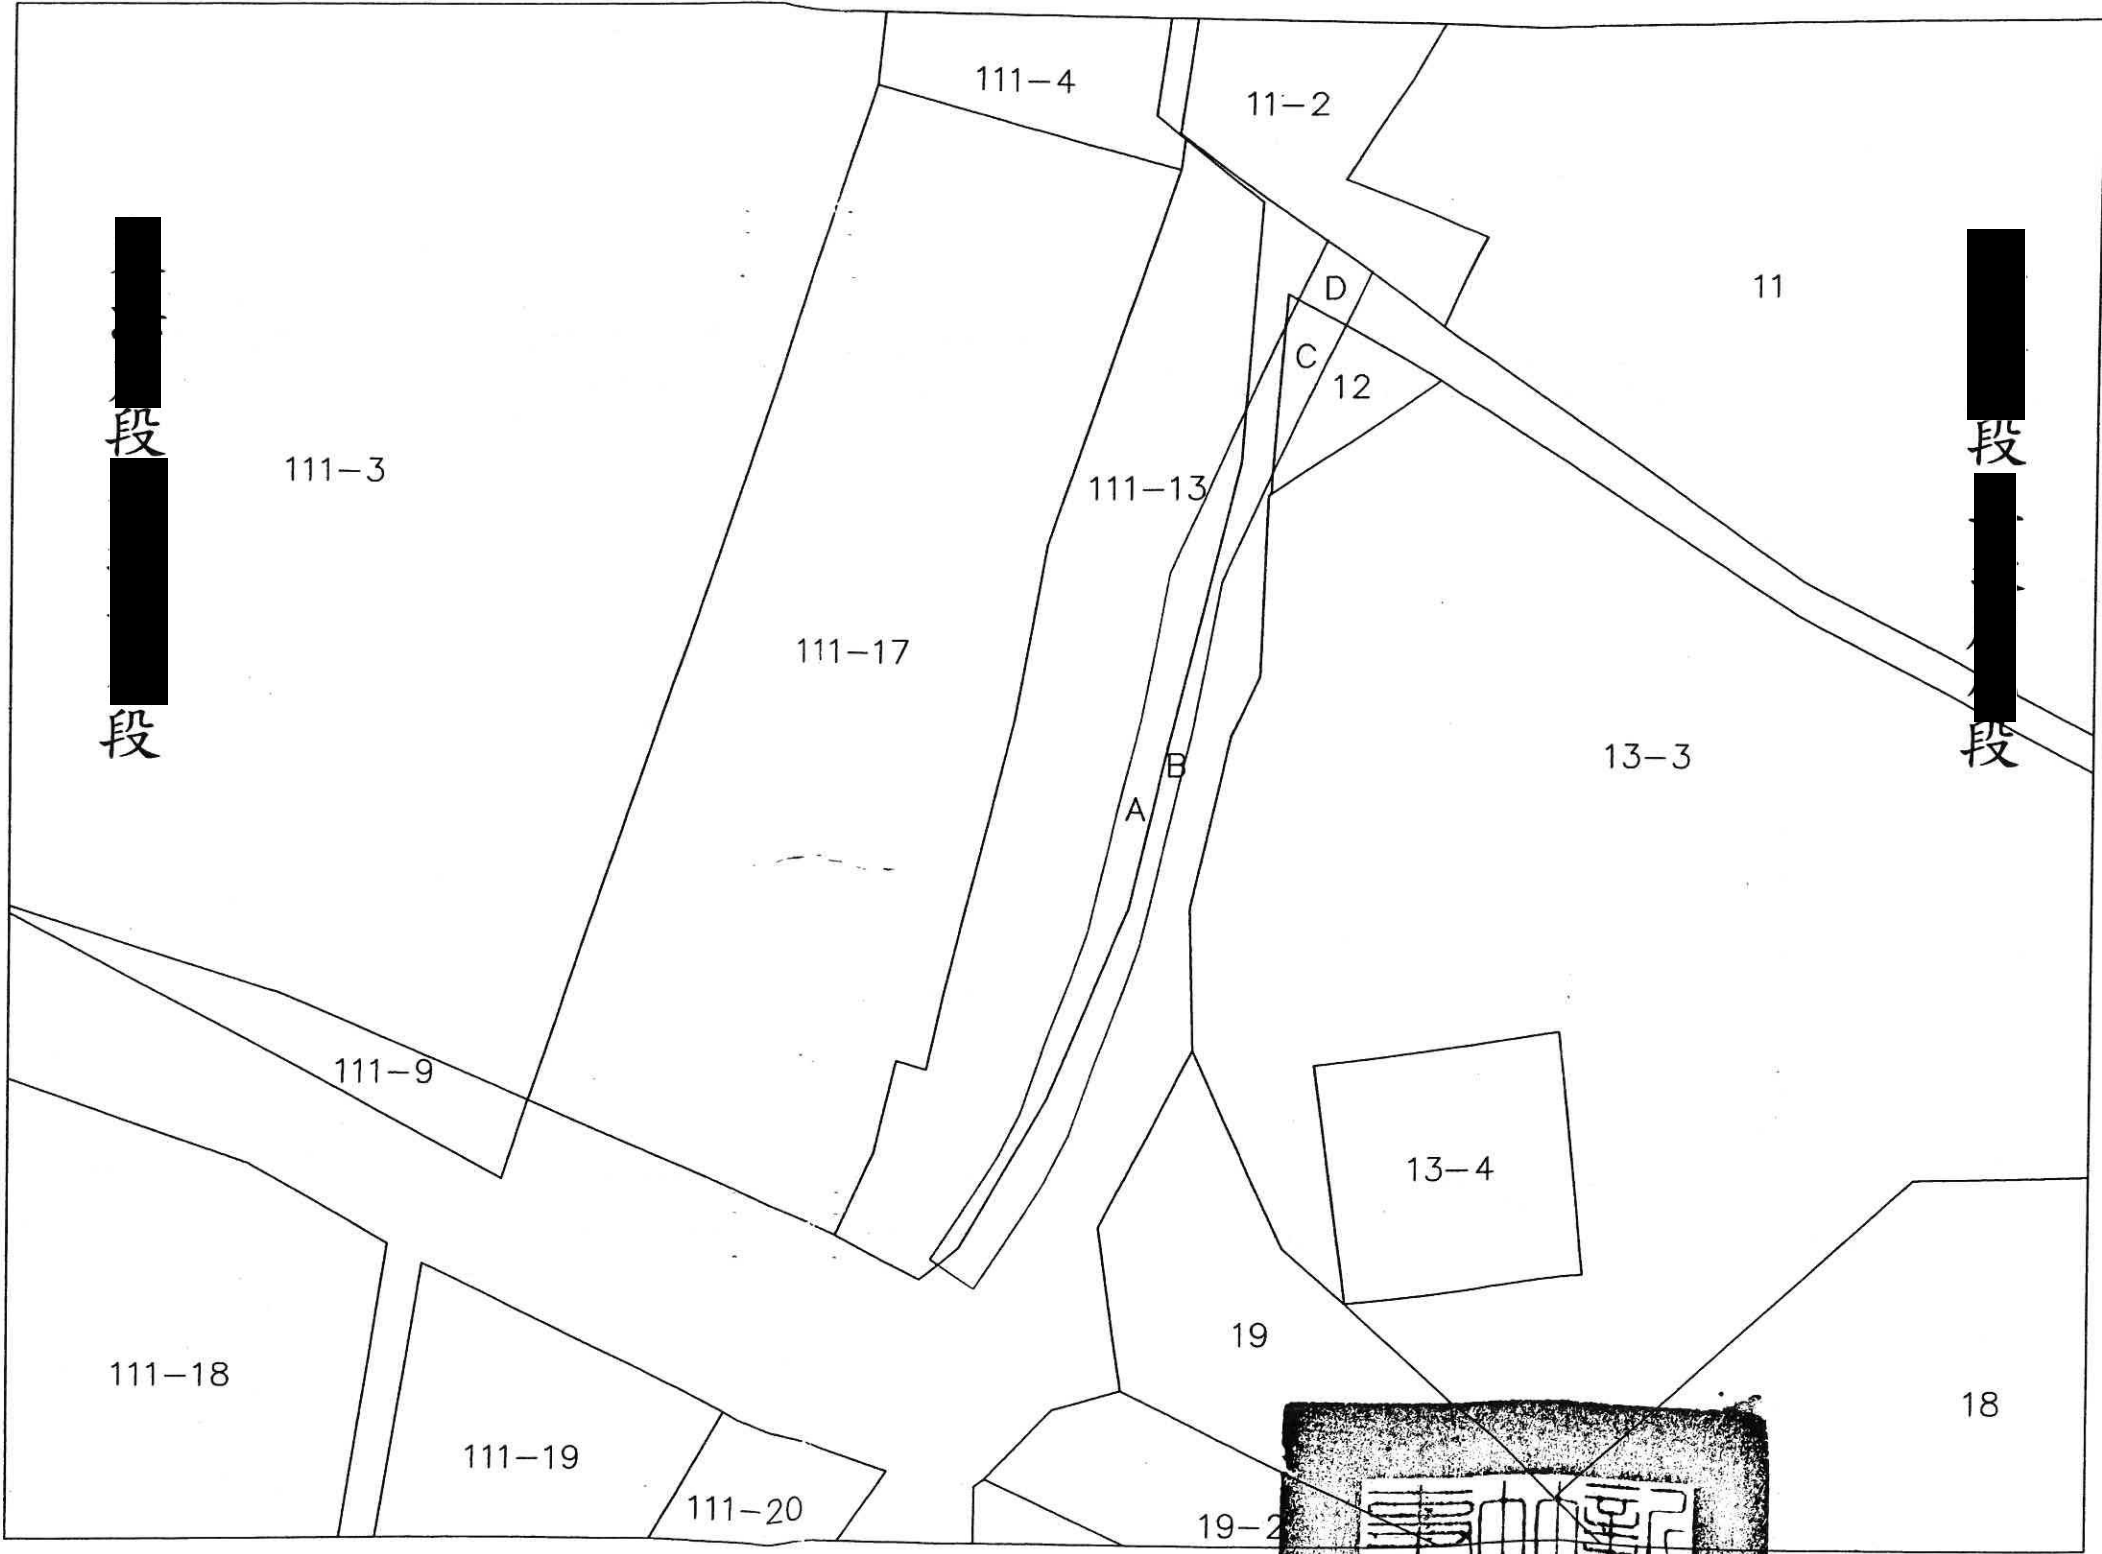

比例尺： 1/500

鍾振強

