

臺南市鹽水地政事務所 土地複丈成果圖

土地座落		新營區後鎮段		小段
		1348		地號
囑託法院及文號		臺灣臺南地方法院柳營簡易庭南院武民安108聲簡調字416号		
囑託事項		現況測量		
收件	日期	108年10月17日		
	字號	108年法囑字34100號土地		
複丈日期		108年10月22日		
承辦員		技士陳宜弘		
附記		本複丈成果圖僅供法院參酌，不得發給土地所有權人。		
說明		紅色斜線部分為占用部分 占用面積為224.47m²。		


北

2580104.19

179029.99

2579924.19

RA0702 108.11.5 SCALE=1/1200

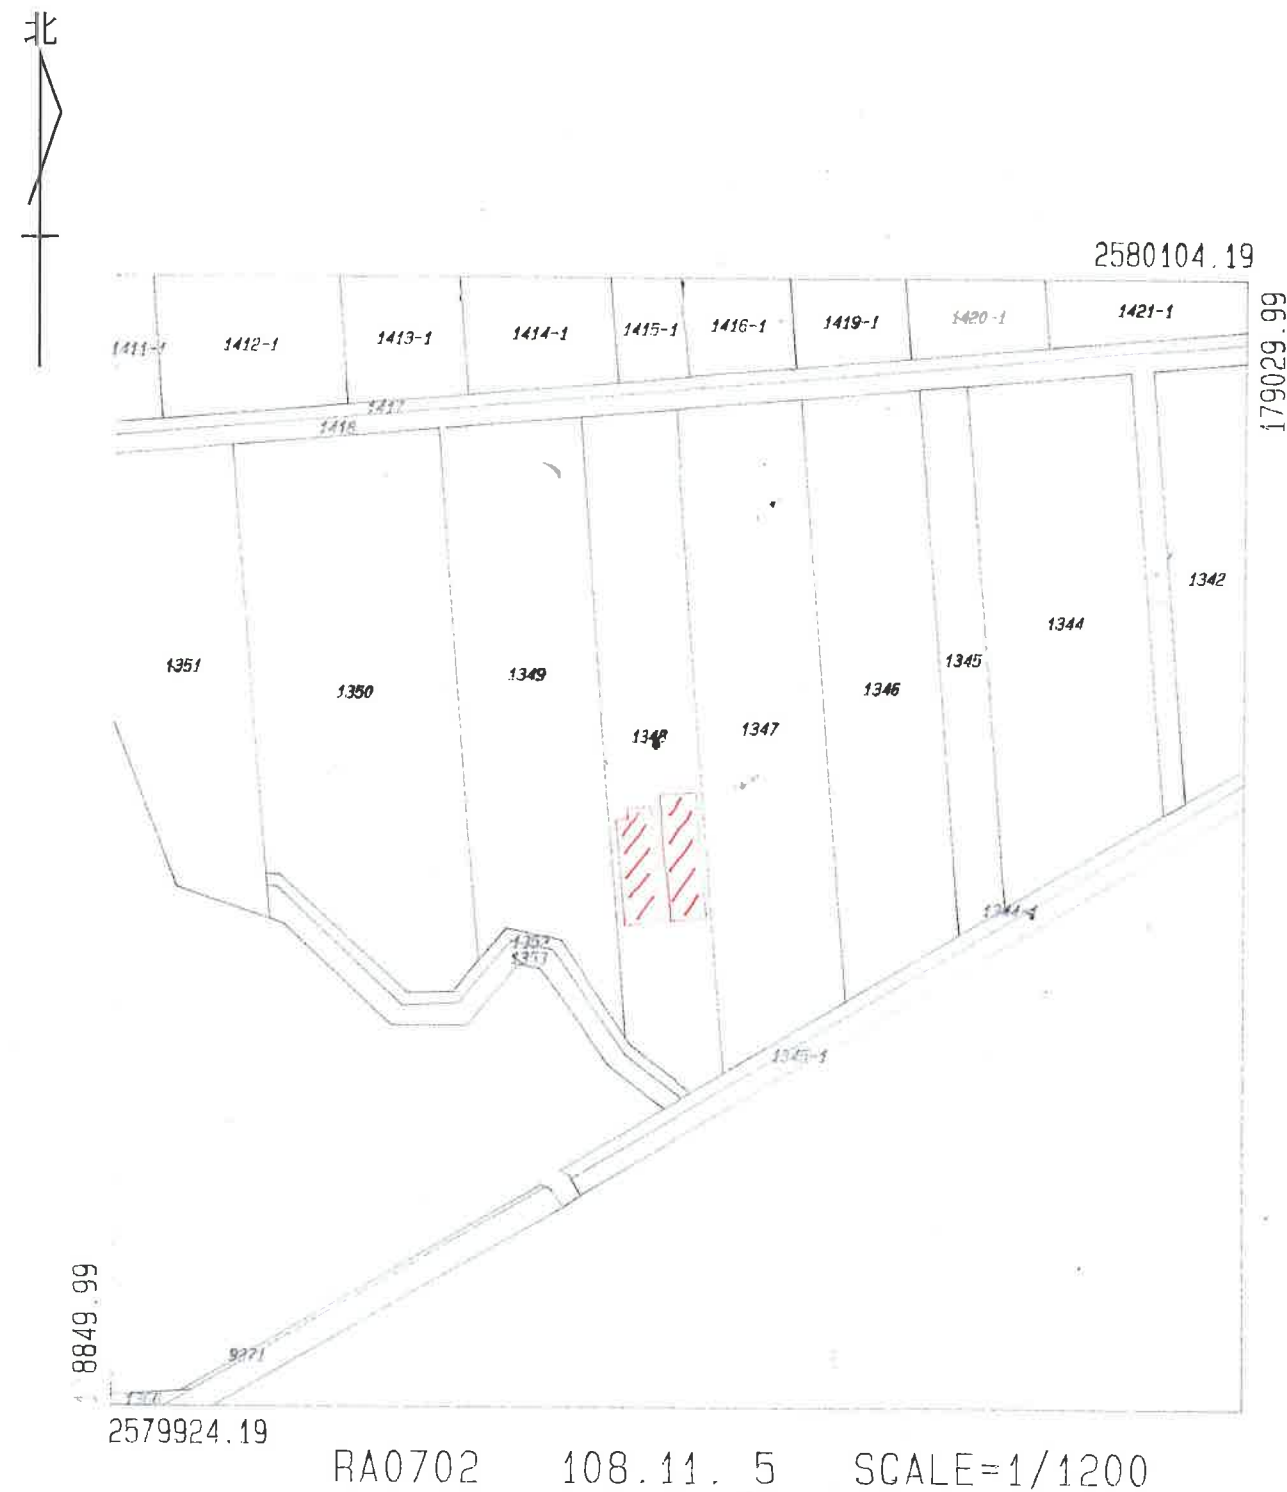

比例尺： 1/200

鹽水地政事務所主任

主任 高瑞豐

中華民國 108 年 11 月 7 日