



新竹縣竹北地政事務所土地複丈成果圖

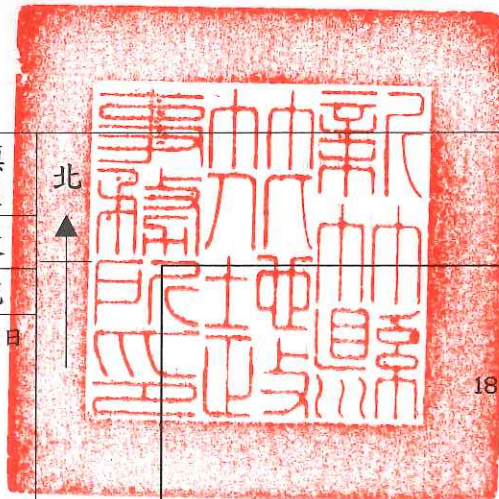

土地	新竹縣新埔鄉鎮市區		
坐落	汶水坑段	小段	
	1875-64，1875-77，1882 地號		
囑託法院及文號	臺灣新竹地方法院109年01月06日 新院平民康108訴968字第 1099000001號。		
囑託事項	108年度訴字第968號拆屋還地等事件，法官實地指示事項。		
收件日期文號	109 年 01 月 07 日 JB71 字 1200 號		
複丈日期	109年 02 月 24 日		
附記	本複丈成果圖僅供法院參考，不得發給土地所有權人。		
說明	一、黑色實線為汶水坑段地籍		
	二、紅色實線範圍為水泥地摩托車停車場。		
	三、綠色實線為柏油停車場與花圃交界。		
	三、藍色實線為納骨塔外圍石柱圍欄。		
	四、本案標的物使用面積及坐落地號如下表所示。		
	編號	使用汶水坑段地號	使用之面積(m²)
	A	1875-64	10.31
	B	1875-64	74.66
	C	1875-64	164.86
	D	1875-64	228.1
E	1882	6.86	
F	1875-77	3.4	
G	1875-77	24.28	
H	1875-77	17.42	

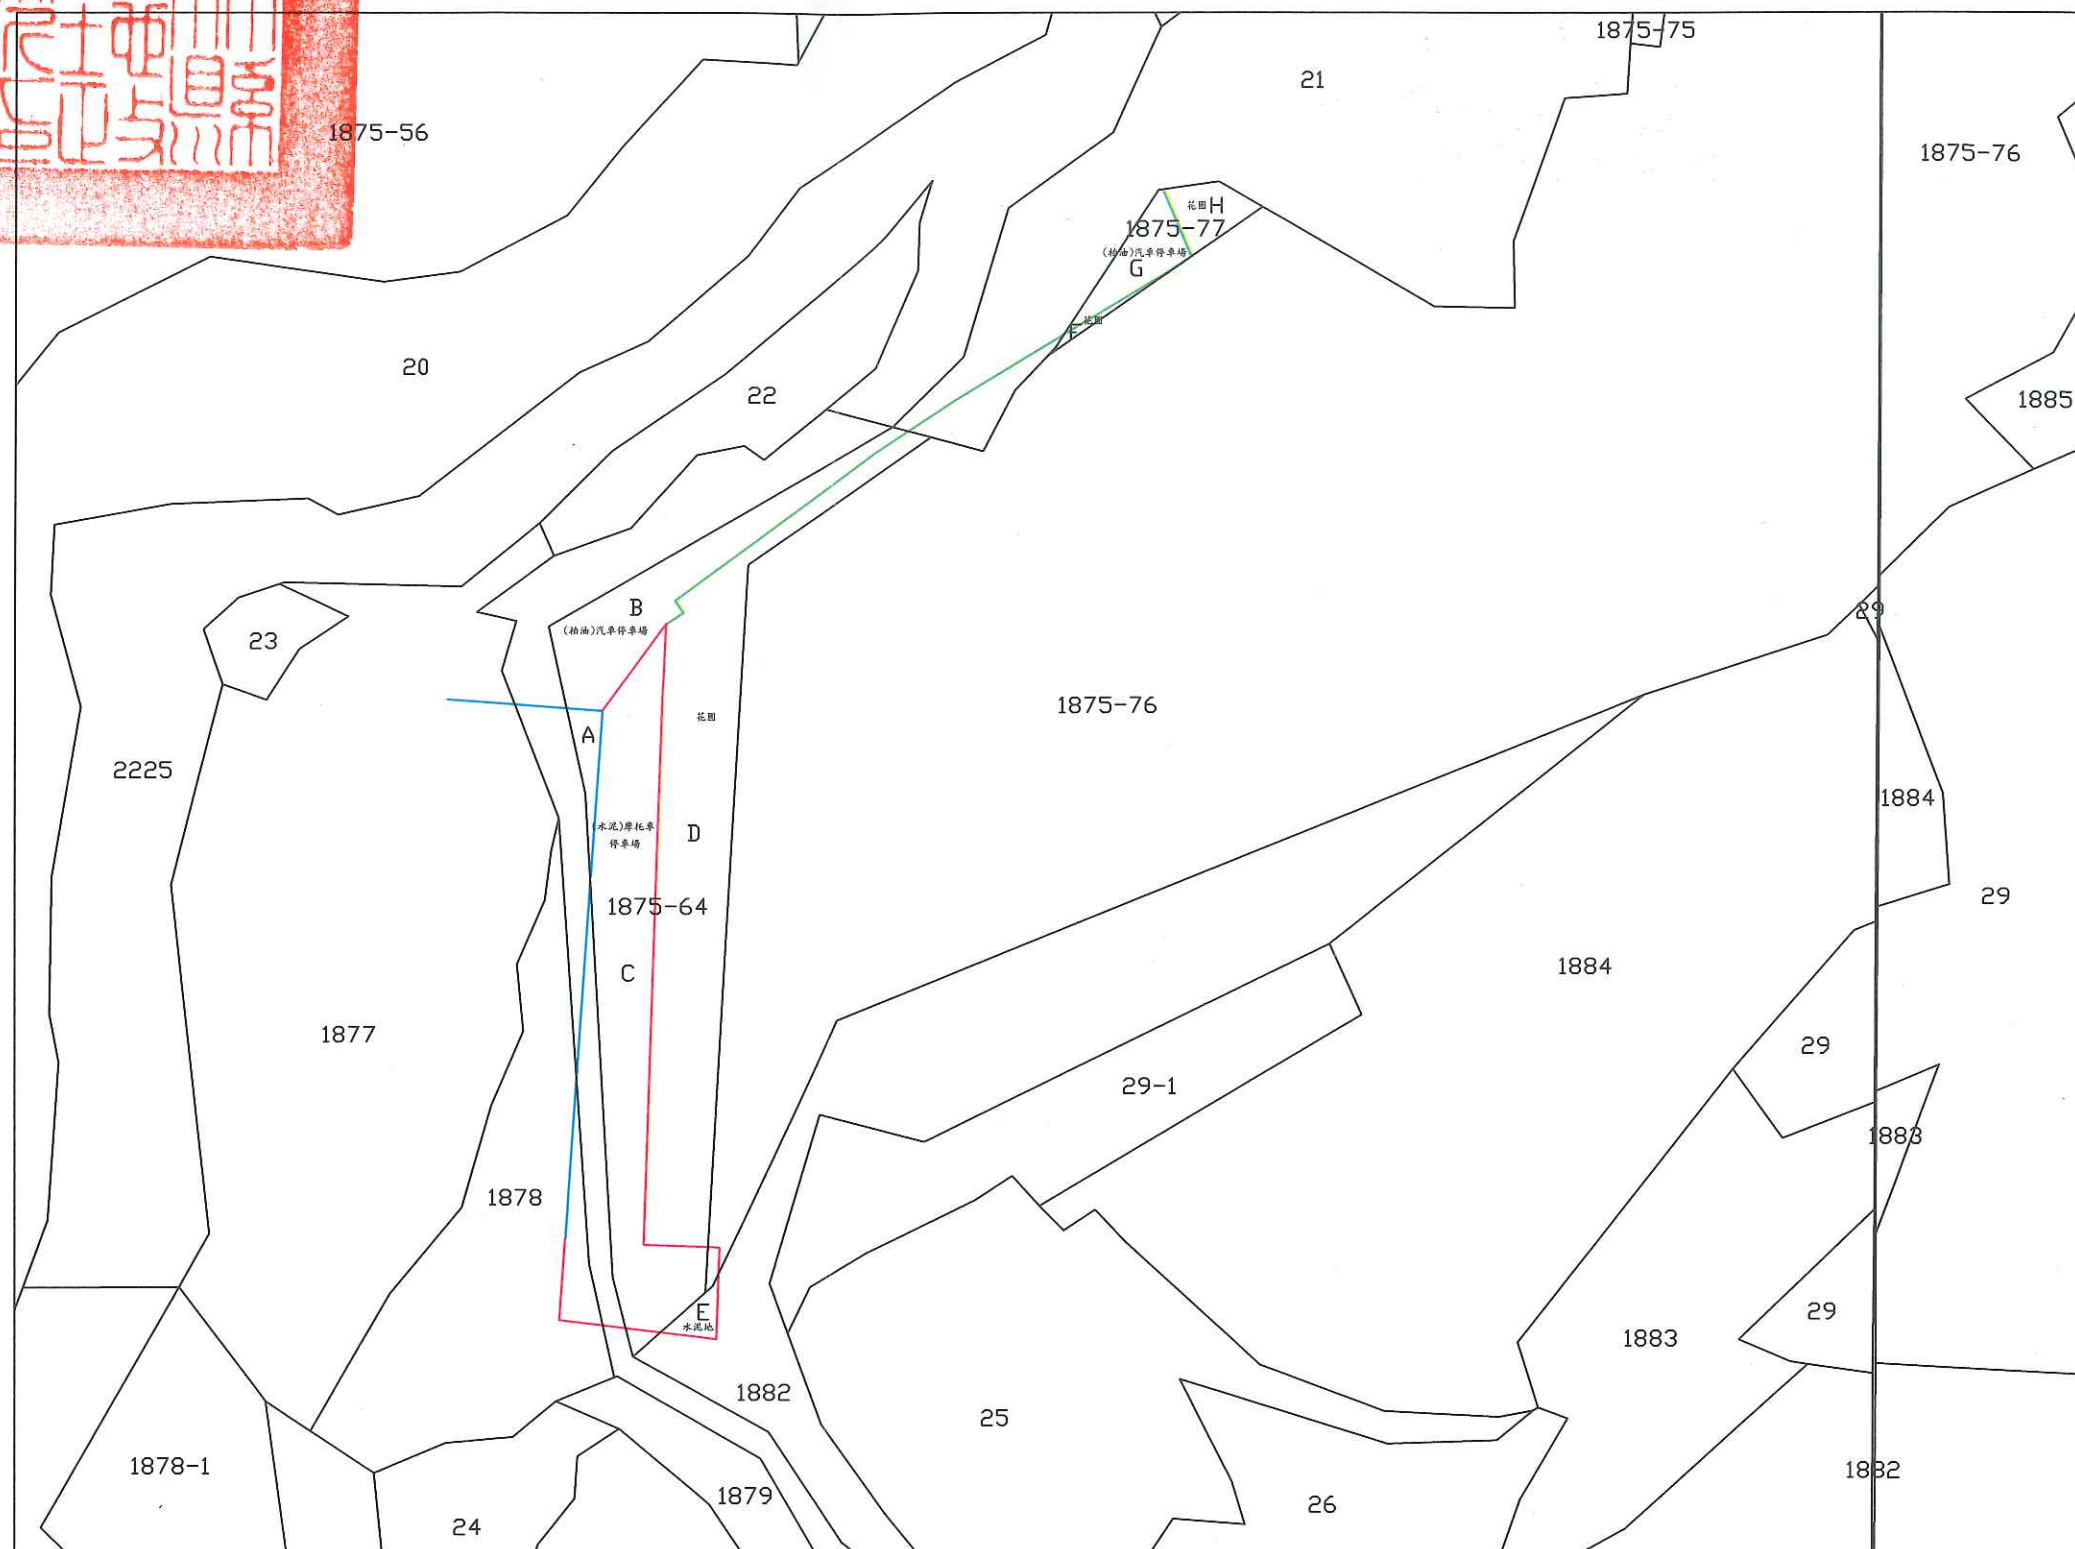

比例尺 : 1/500

主任古永良