


金門縣地政局土地複丈成果圖

土地坐落	金門縣 金城鎮 城南段 138 地號
囑託法院及文號	福建金門地方法院 金院春民信 108 年度訴字第 9 號
囑託事項	一、勘測不動產標示：金門縣金城鎮莒光路 73 號。 二、黑色線為地籍線、紅色線為指定測量線。 三、測繪系爭金城鎮城南段 138 地號土地上門牌莒光路 73 號之一、二、三層建物範圍，並著色製作面積分析表。
收件日期文號	108 年 3 月 28 日 收字 A71080002641 號
複丈日期	108 年 5 月 8 日
附記	本複丈成果圖僅供法院參考，不得發給土地所有權人。
說明	一、勘測不動產標示：金門縣金城鎮莒光路 73 號。 二、黑色線為地籍線、紅色線為指定測量線。 三、測繪係爭金城鎮城南段 138 地號土地上門牌莒光路 73 號之一、二、三層建物：一、二層建物 a 至 b 為牆壁外緣、b 至 c 為地籍線〈牆壁中間〉、c 至 d 為地籍線〈牆壁中間〉、d 至 e 為地籍線〈牆壁中間〉、e 至 f 為牆壁外緣、f 至 g 為地籍線〈牆壁中間〉、g 至 h 為地籍線〈牆壁中間〉、h 至 a 為地籍線〈牆壁中間〉、三層建物 i 至 j 為屋簷、j 至 b 為牆壁外緣、b 至 c 為牆壁外緣、c 至 d 為牆壁外緣、d 至 k 為牆壁外緣、k 至 l 為屋簷、l 至 g 為牆壁外緣、g 至 h 為牆壁外緣、h 至 a 為牆壁外緣，a 至 i 為牆壁外緣，以橘色表示，其面積分析如下。

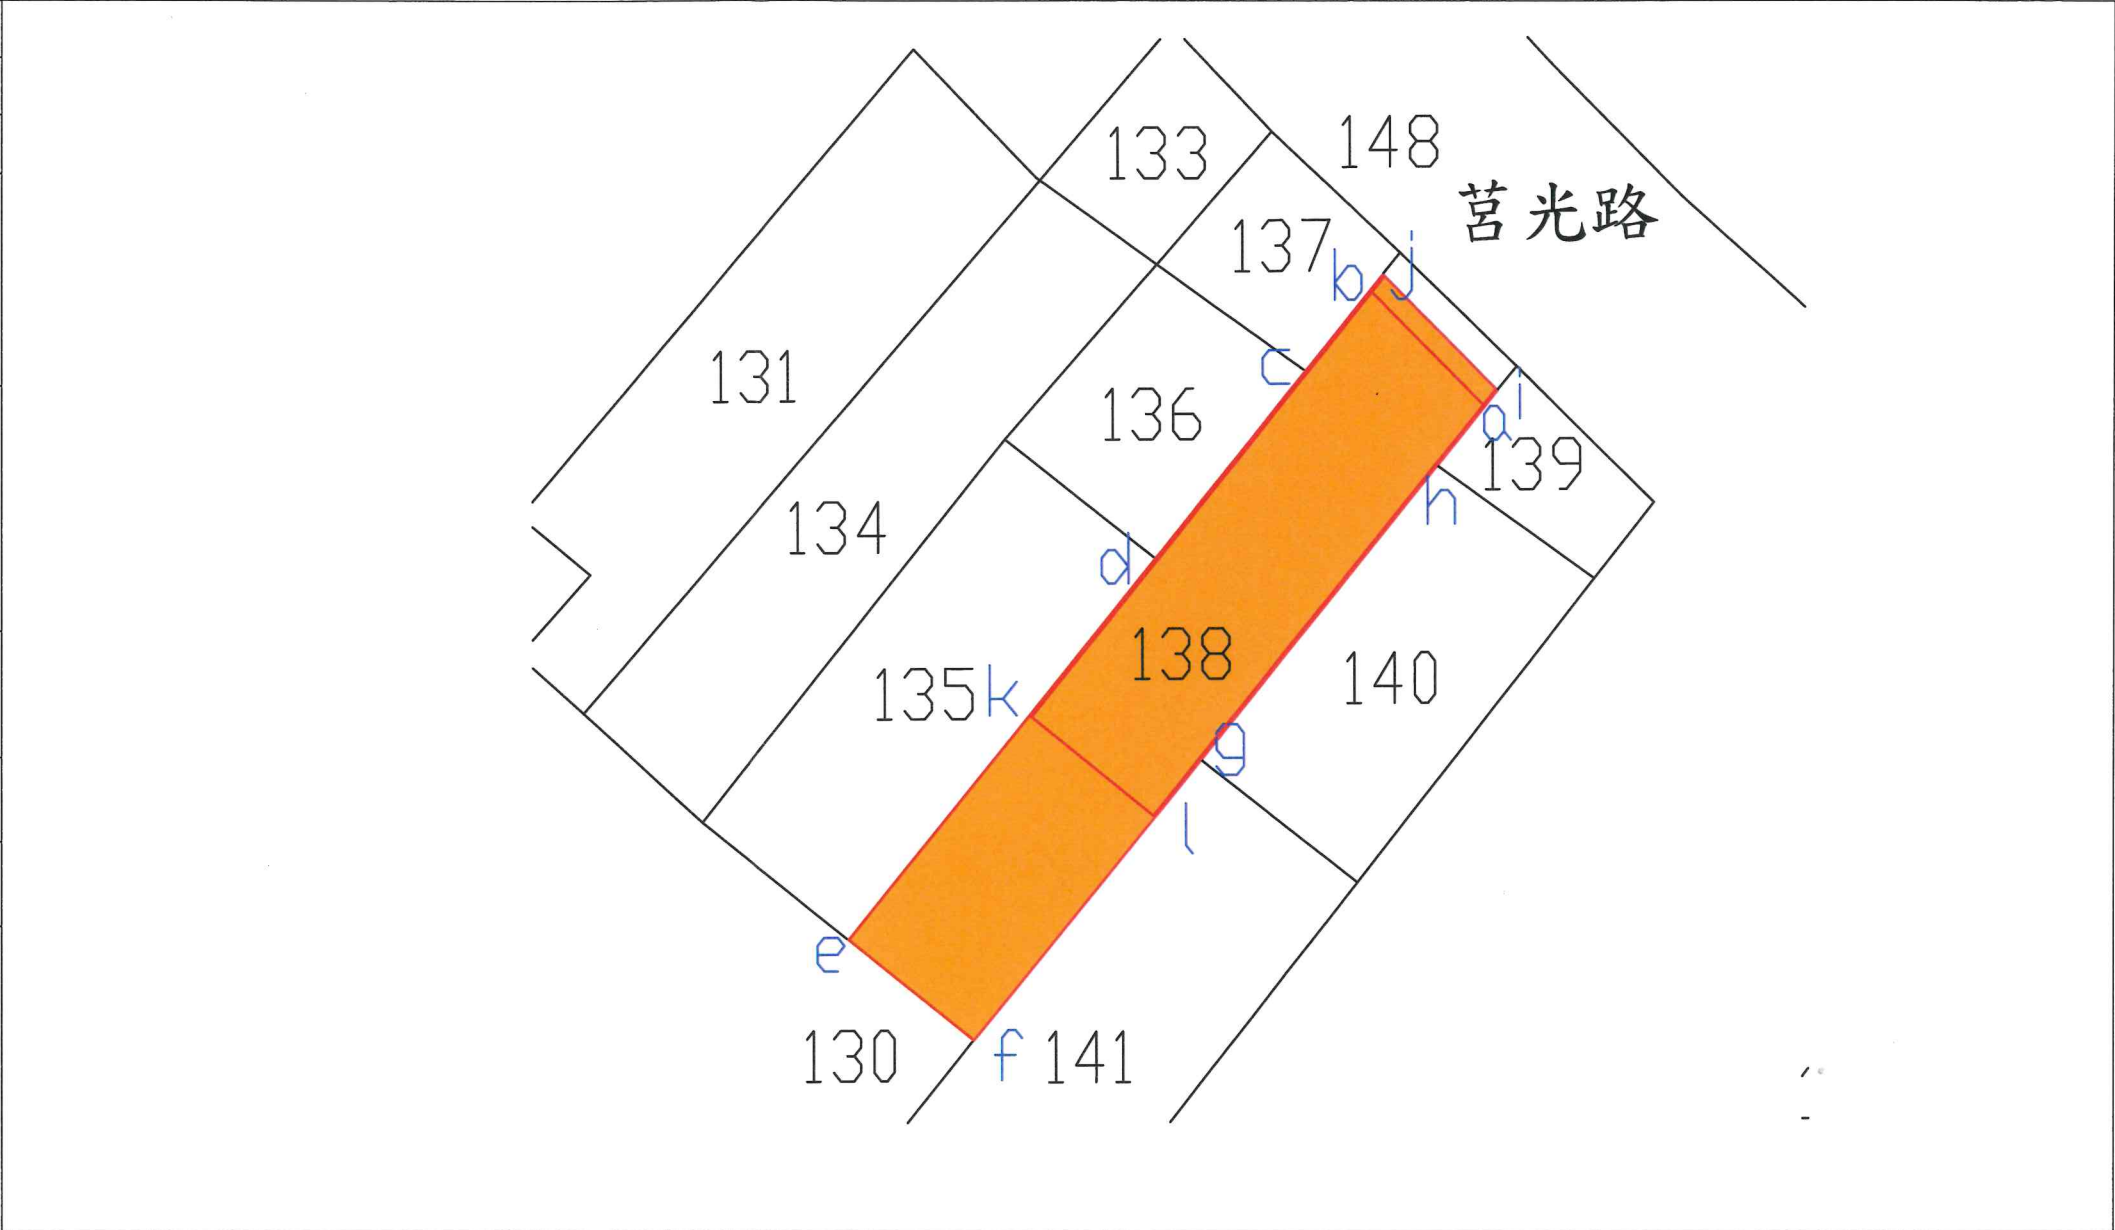

面積分析表						
土地面積分析				建物面積分析		
段名	地號	面積 (平方公尺)	權利人 (權利範圍)	面積 (平方公尺)	權利人 (權利範圍)	備註
城南段	138	55.46	許文漢〈全部 1 分之 1〉〈與城南段 9999 地號土地登記名義人許乃余所有權利重複登記〉	一.建物最大投影面積：53.56。 二.建物 1F 面積：52.27 建物 2F 面積：52.27 建物 3F 面積：35.34 總計建物面積：139.88		橘色範圍

