臺北市[redacted]地政事務所土地複丈成果圖

土地坐落	[redacted]336地號
囑託機關文號	臺灣士林地方法院內湖簡易庭 104年12月25日 士院勤湖民勉104湖簡字第1311號
囑託事項	測量本市內湖區舊宗路2段105號頂樓5台冷氣主機使用範圍，以鐵架前緣兩側及磁磚側所圍起之面積及位置。
收件日期文號	104年12月31日 內湖土字第066400號
複丈日期	105年01月22日
附記	本複[redacted]發給土地所有權人。


說明

：地籍線

：測量位置

項目	使用地號	使用面積	備註
A	336	2.66平方公尺	冷氣主機使用範圍

比例尺：1/500

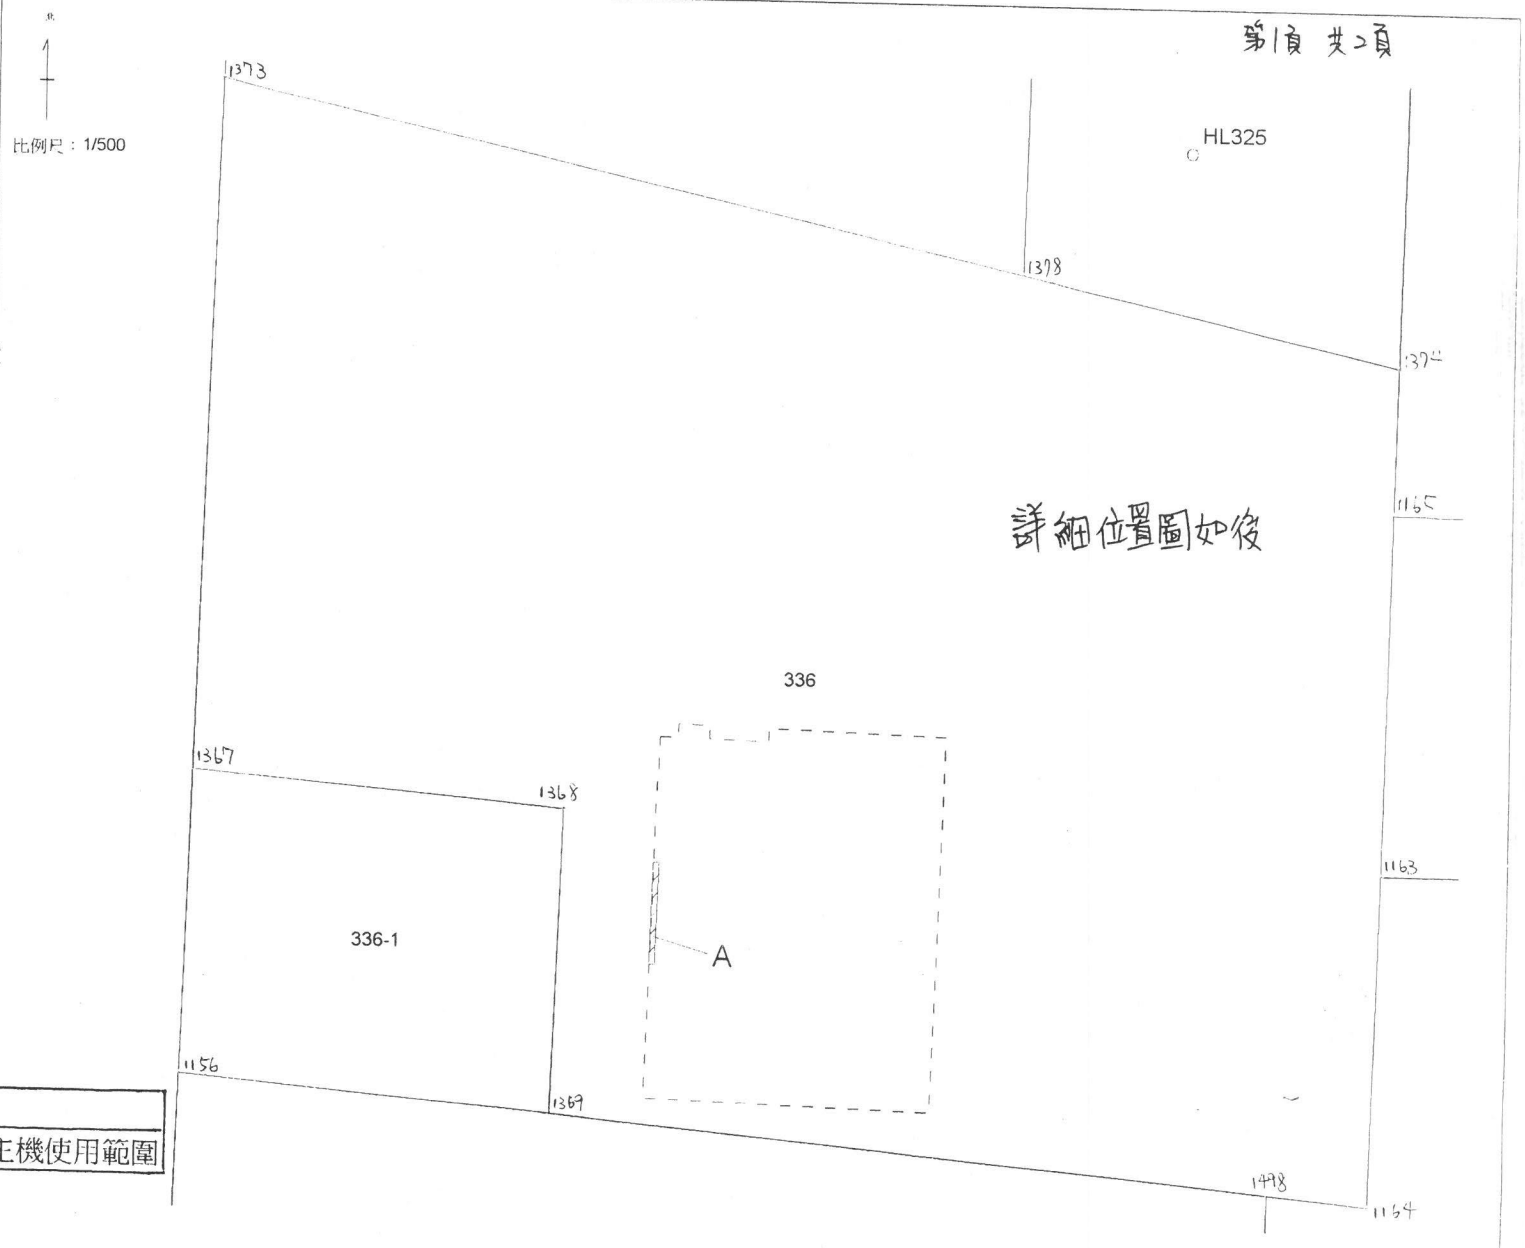

主任施乃仁

測量課課長周建宏決行


105. 1. 27

臺北市
地政大意
土地測量
建物測量

比例尺：1/200

336

第1頁 共1頁

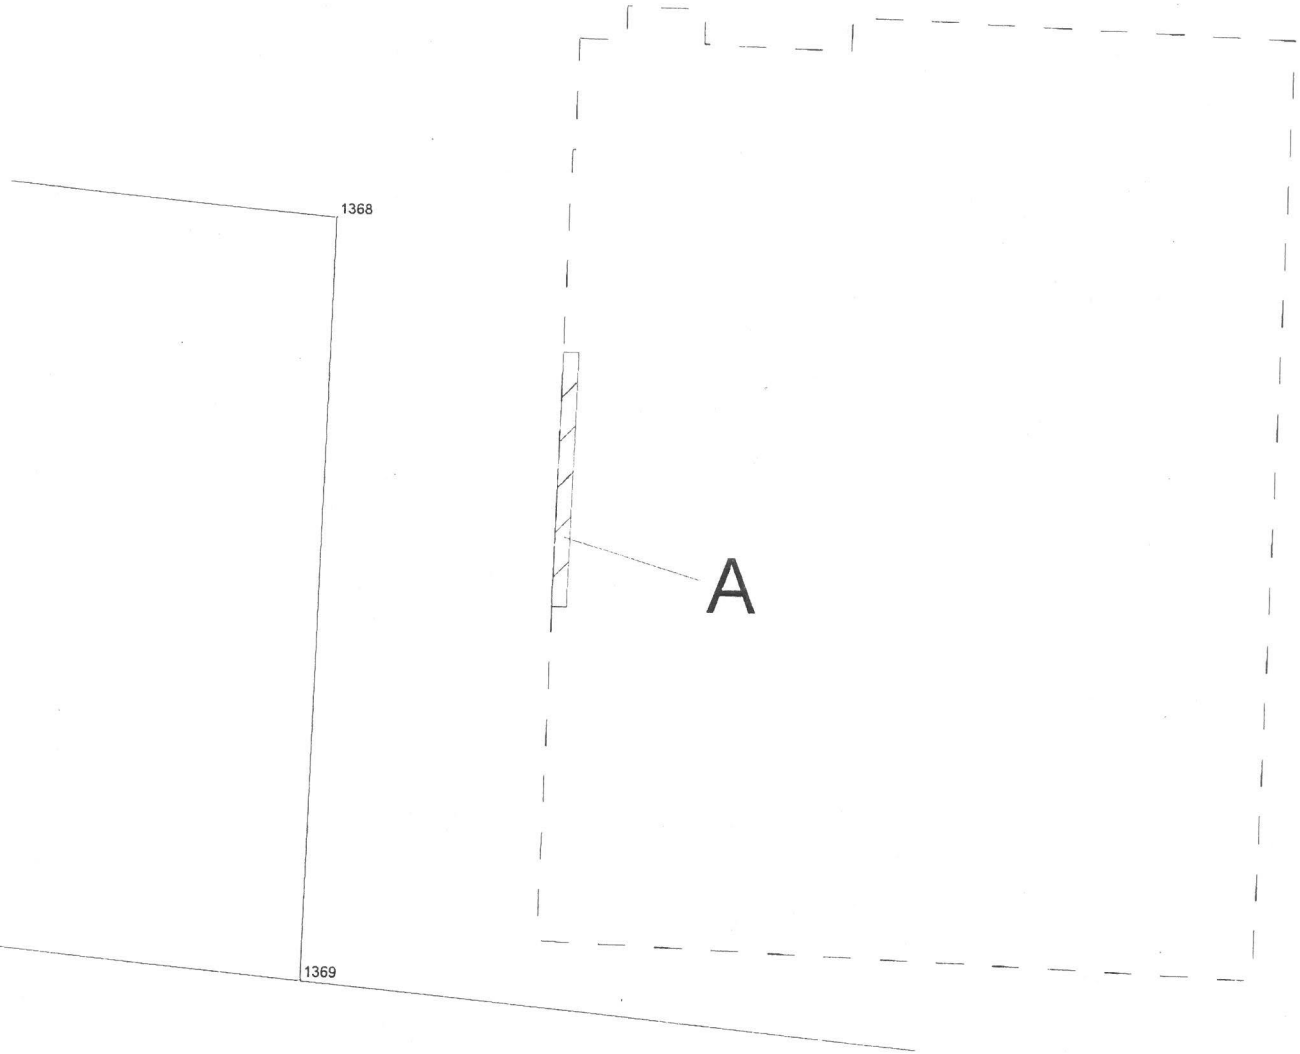

[redacted]