


南投縣埔里地政事務所土地複丈成果圖

土地坐落	南投縣魚池鄉
	明潭段
681-1、683地號	
囑託法院文號	臺灣南投地方法院 109年2月27日 投簡明民圖109埔簡調2字第002876號
囑託事項	日月潭大飯店後方B2廣場(含鐵架木造圍籬、該圍籬南方之花圃、廣場中央之花圃、靠系爭682、684地號土地側之圍牆、該圍牆後方之樓梯及腳踏車棚架)於地籍圖上繪製位置及面積。
收件日期文號	109年4月1日 埔土測字87400號
複丈日期	109年4月6日
附記	本複丈成果圖僅供法院參考，不得發給土地所有權人。

說明			
使用範圍			
編號	使用地號	面積(平方公尺)	備註
A	681-1	1.11	鐵架木造圍籬
B	681-1	10.63	木造圍籬旁花圃
C	683	0.71	廣場中央花圃
D	683	1.37	靠682、684地號土地側之圍牆
E	683	1.12	D後方之樓梯
F	683	9.95	腳踏車棚架
G	683	57.79	683地號其餘面積

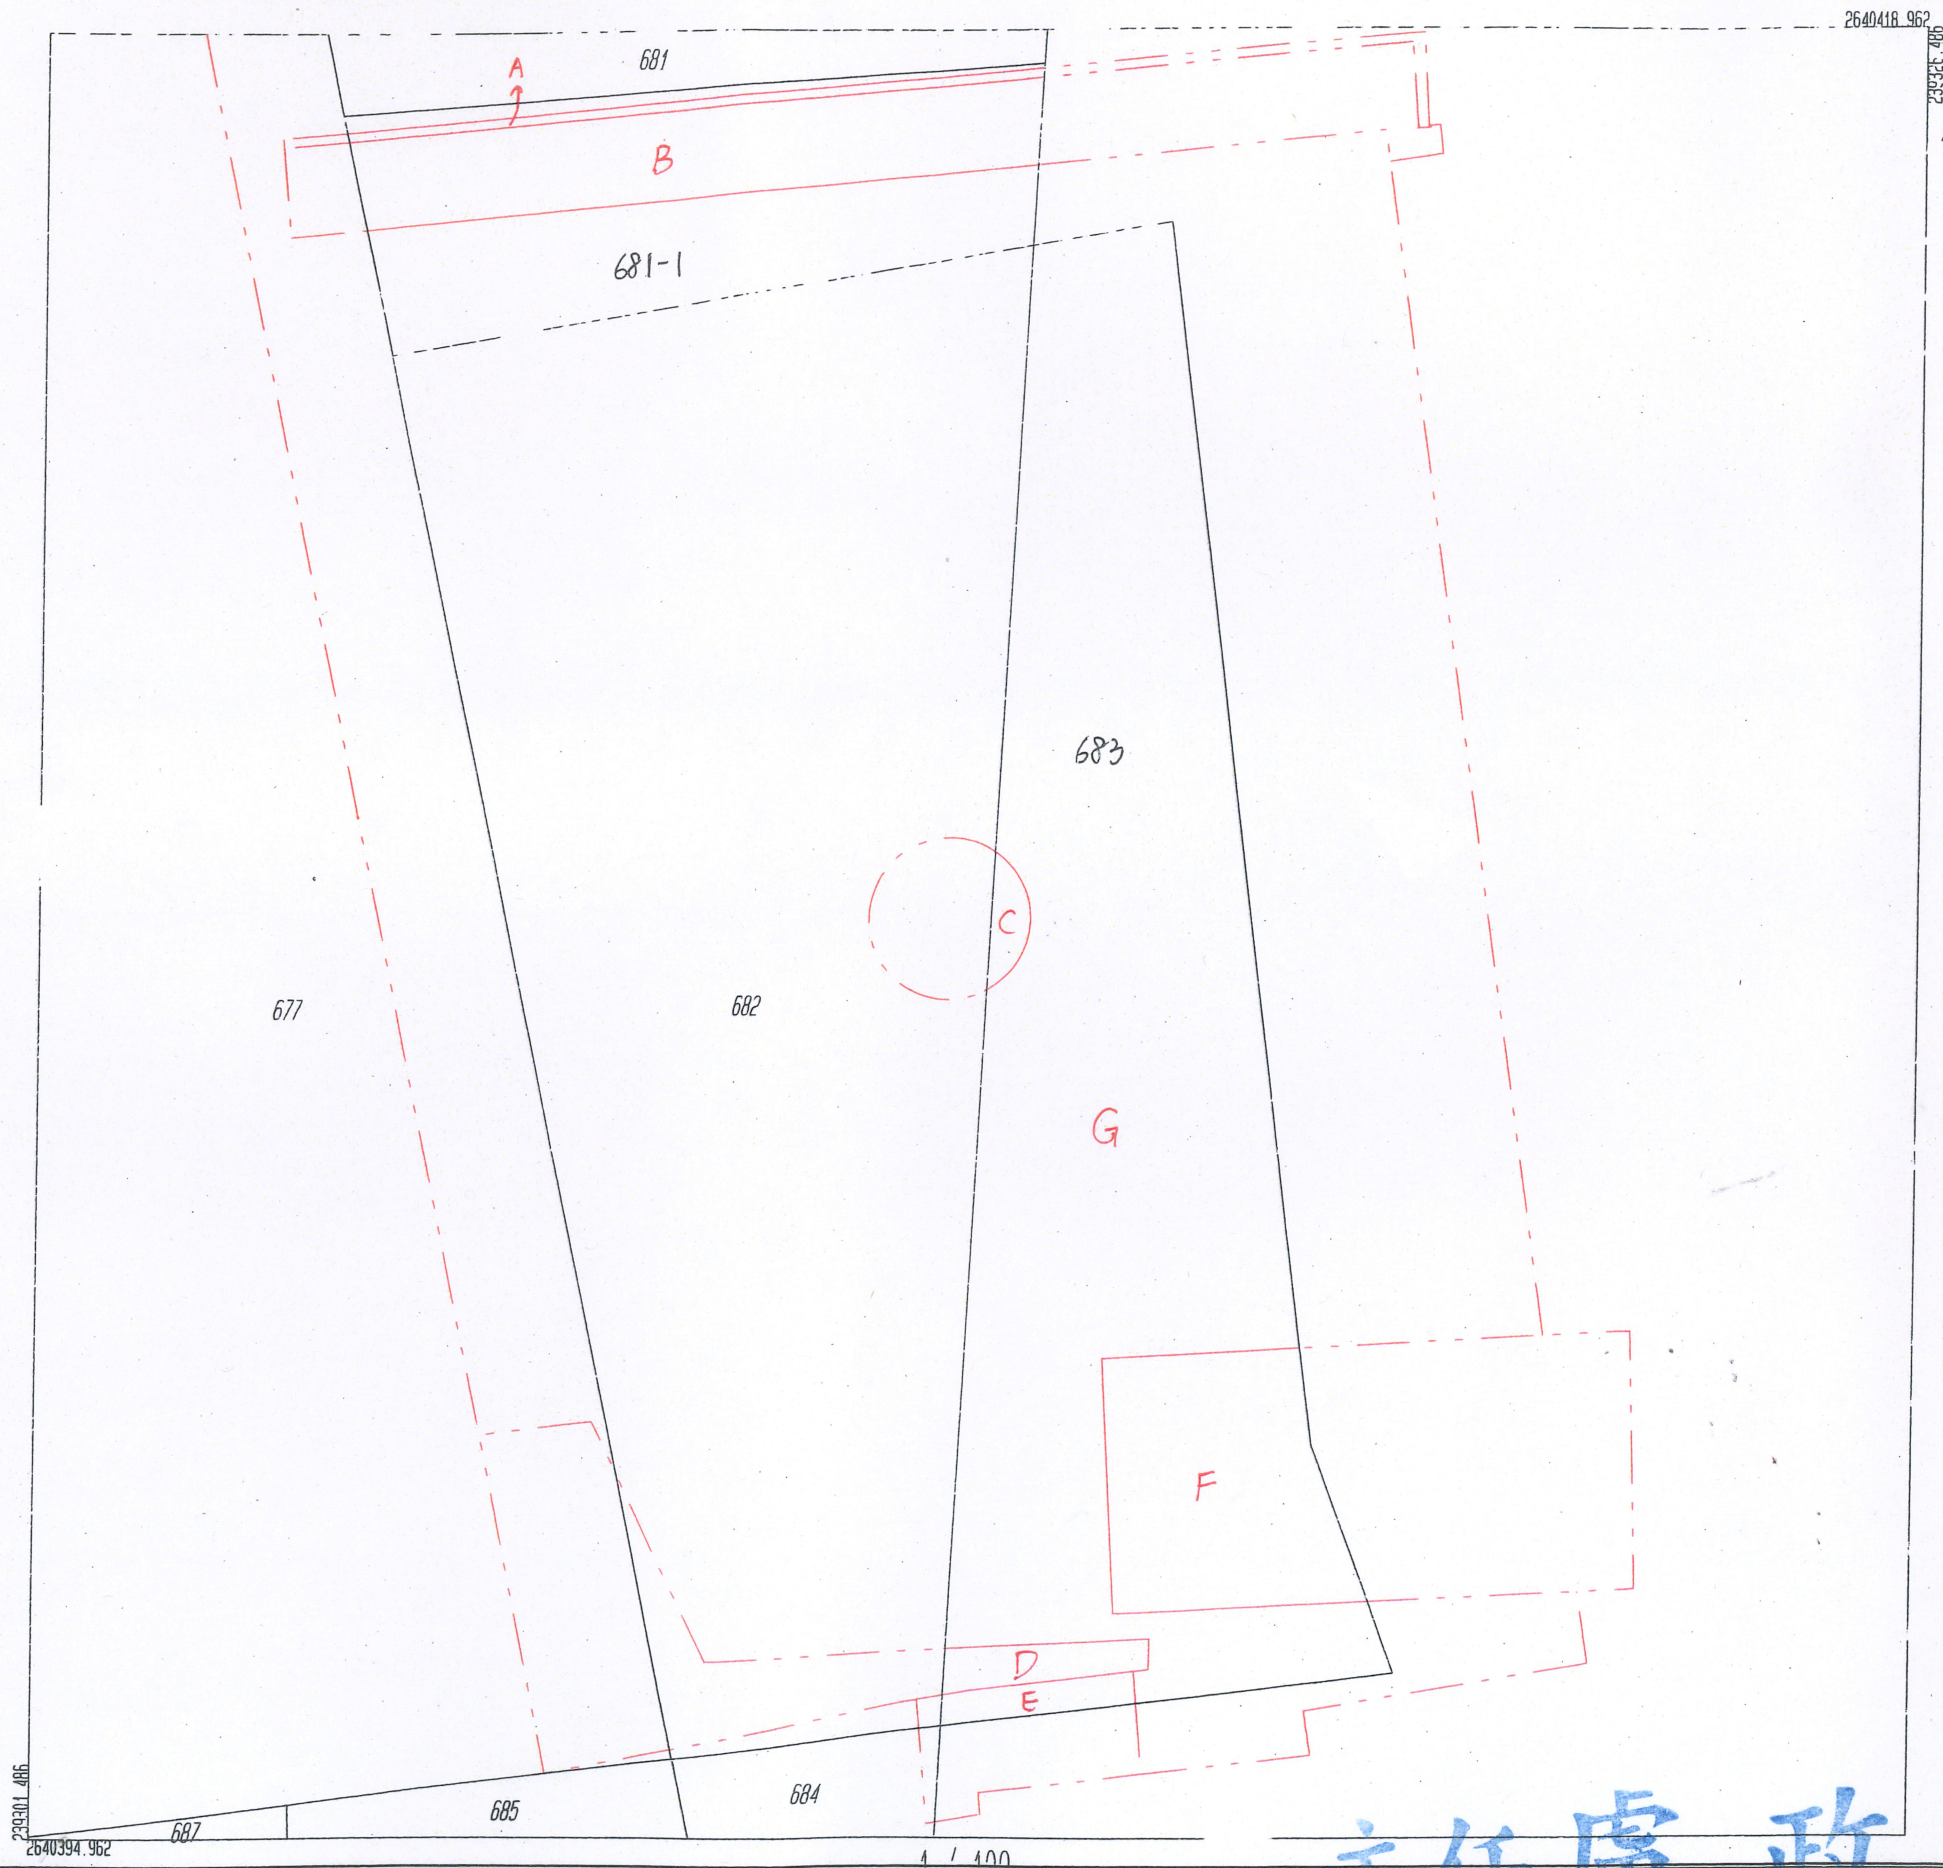

主任盧政民