


附圖：

# 苗栗縣苗栗地政事務所複丈成果圖

|            |   |
|------------|---|
| 土地坐落       | 苗栗縣 苗栗市 聯大段   |
|            | 755地號   |
| 建物         |   |
| 備註事項       | 臺灣苗栗地方檢察署109年5月19日，苗檢森庭108偵4718字第109011136號函辦理。   |
| 收件日期<br>文號 | 108年度偵字第4718、6618號違反水土保持法等案。   |
| 權文日期       | 109年5月25日<br>苗數值字第0248號   |
| 附記         | 109年6月3日   |
| 說明         | 一、黑色線為地籍線，紅色線為建築線(O→P)、大車行進路線(Q→R)。另標示出貨櫃及坍塌處位置。<br>二、標示(A)為當事人指認範圍，以紅色斜線表示。<br>三、標示(B)為苗栗縣政府水保科指認範圍(涵蓋標示A)，其中著藍色部分為使用到755地號土地。<br>四、面積以電腦計算四捨五入進位至平方公尺下兩位。 |

| 坐落地號 | 標示B(涵蓋標示A)使用面積 |
|------|----------------|
| 755  | 33.28平方公尺      |
| 783  | 1417.40平方公尺    |
| 784  | 29.71平方公尺      |
| 785  | 34.50平方公尺      |
| 786  | 63.10平方公尺      |
| 787  | 1276.43平方公尺    |
| 788  | 32.29平方公尺      |
| 789  | 999.36平方公尺     |
| 790  | 36.63平方公尺      |

| 坐落地號 | 標示A使用面積    |
|------|------------|
| 783  | 548.66平方公尺 |
| 785  | 34.50平方公尺  |
| 786  | 63.10平方公尺  |
| 787  | 672.36平方公尺 |
| 790  | 27.37平方公尺  |

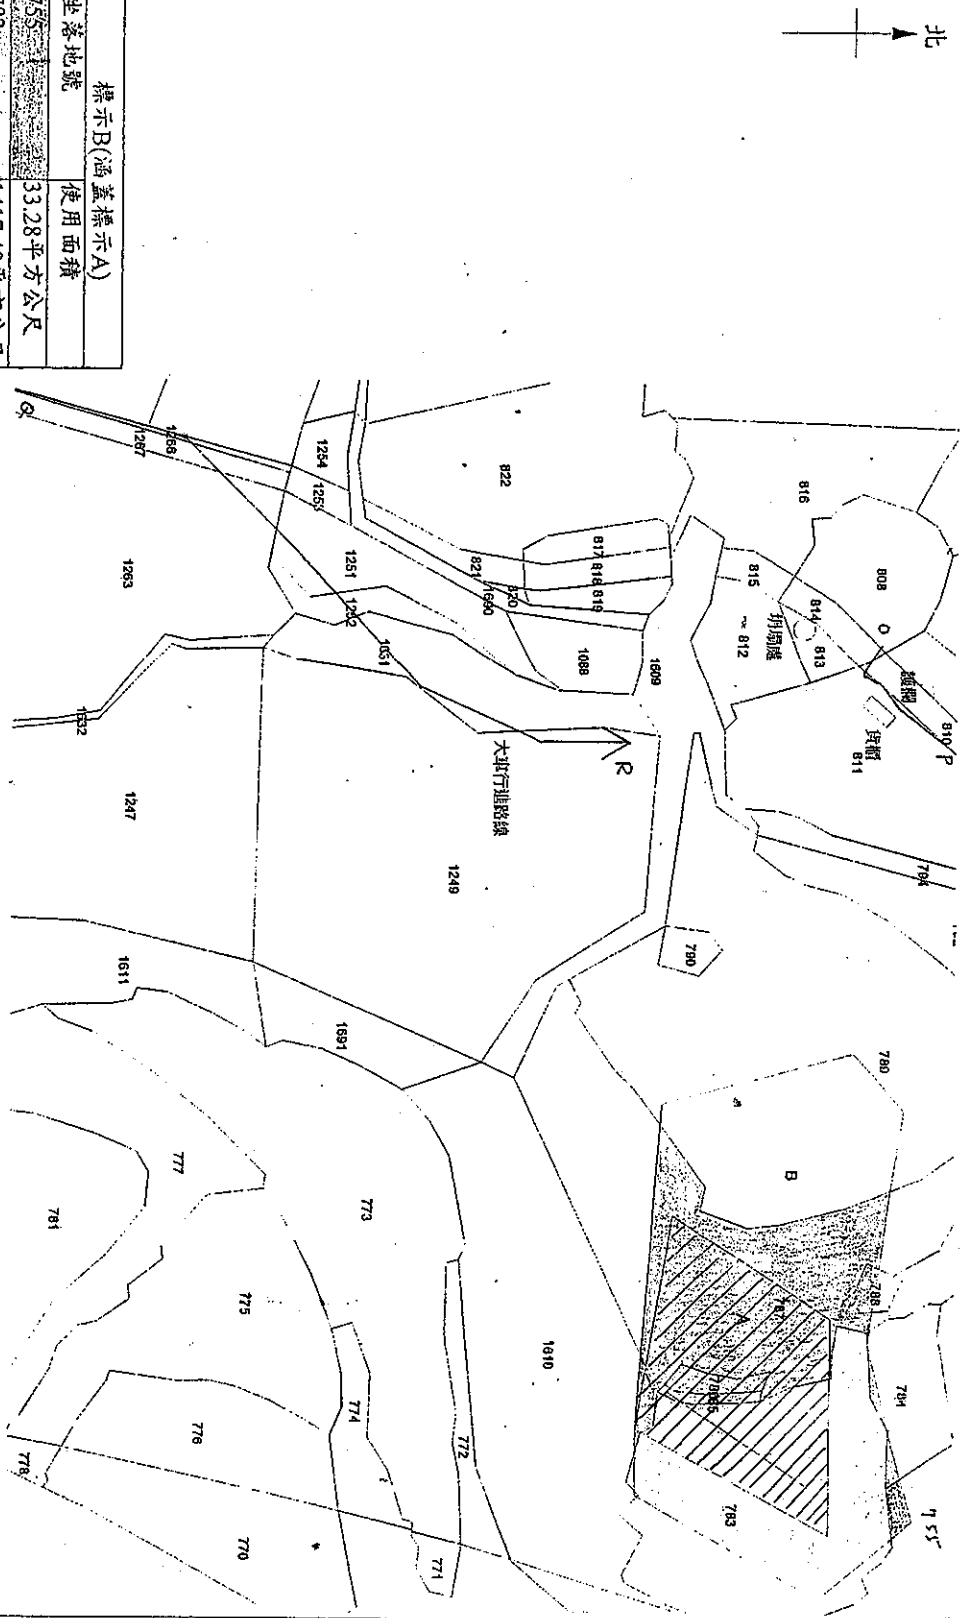

比例尺：1/1000

主任 賴雲霖  
中華民國 109 年 6 月 3 日 發給

