


臺南市安南地政事務所土地複丈成果圖

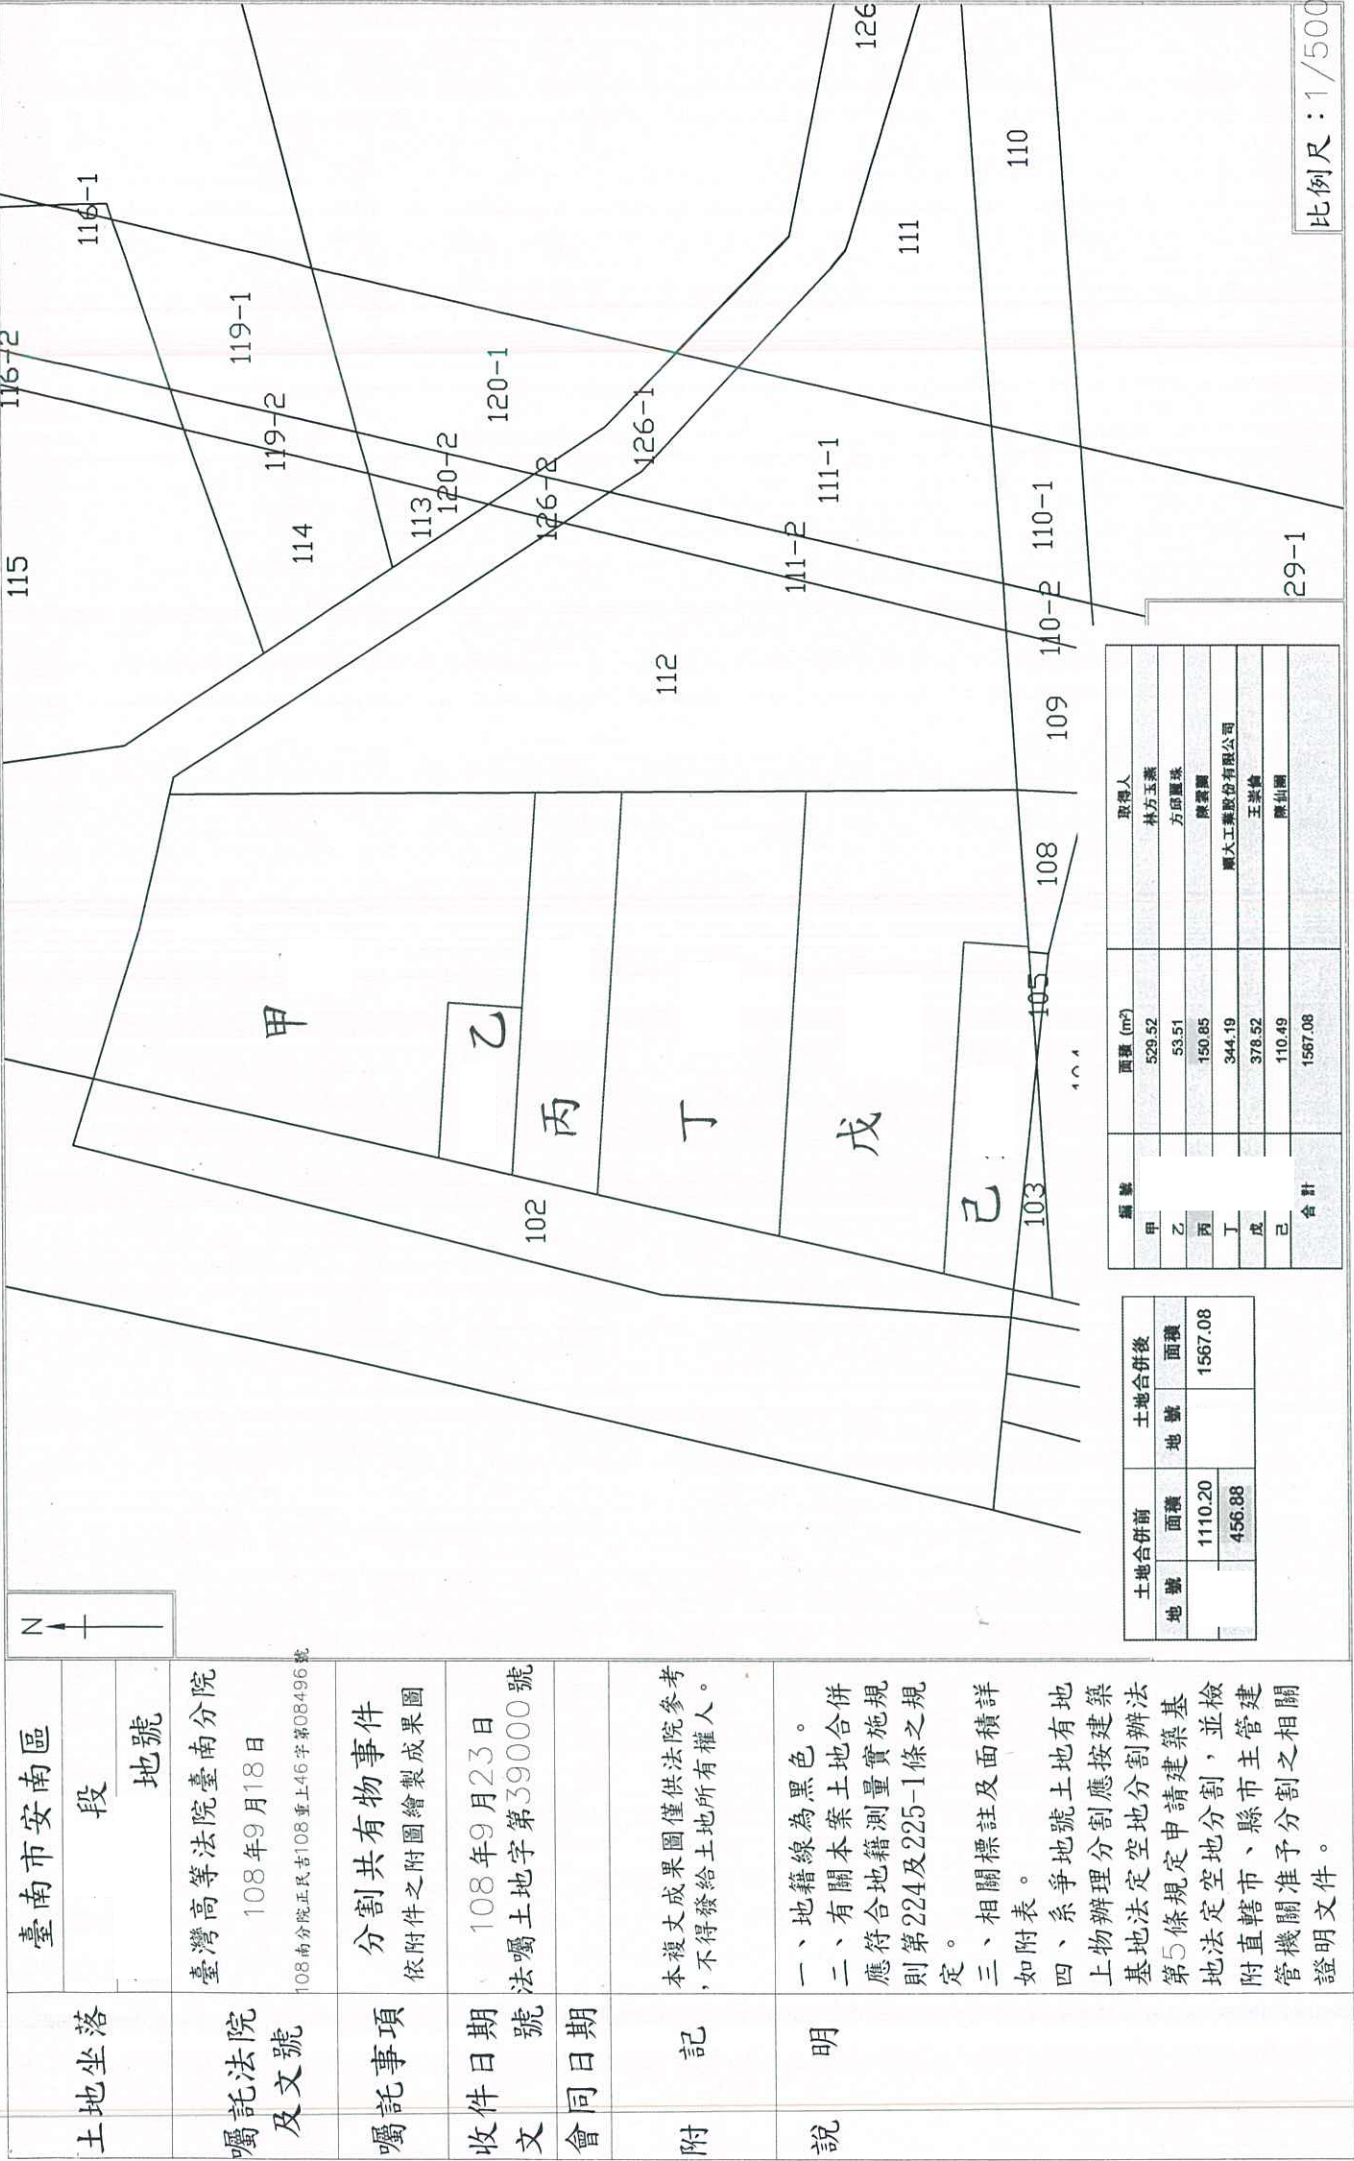

土地合併前

土地合併後

地號	面積	地號	面積
	1110.20		1567.08
	456.88		

編號	面積 (m ²)	取得人
甲	529.52	林方玉燕
乙	53.51	方邱麗珠
丙	150.85	陳雲圖
丁	344.19	順大工業股份有限公司
戊	378.52	王崇倫
己	110.49	陳仙圖
合計	1567.08	

比例尺：1/500



(二) 分割方案各共有人相互找補金額配賦表

單位：元

應受補償	方邱麗珠	陳雲蘭	陳仙園	郭鴻猷	合計
應提供補償	-72,486	-94,446	-58,524	-236,212	
林方玉燕	58,087	75,685	46,898	189,289	369,959
+369,959					
順大工業股份有限公司	7,109	9,262	5,740	23,166	45,277
+45,277					
王崇倫	7,290	9,499	5,886	23,757	46,432
+46,432					
合計	72,486	94,446	58,524	236,212	461,668

資料來源：經本案估算整理。

備註：

- 1.“+”表示分配土地價值大於持分土地價值，應提供補償金額。
- 2.“-”表示分配土地價值小於持分土地價值，應受補償金額。
- 3.因小數點進位，誤差值為±2 以下。