


1

新北市汐止地政事務所土地複丈成果圖

附圖二

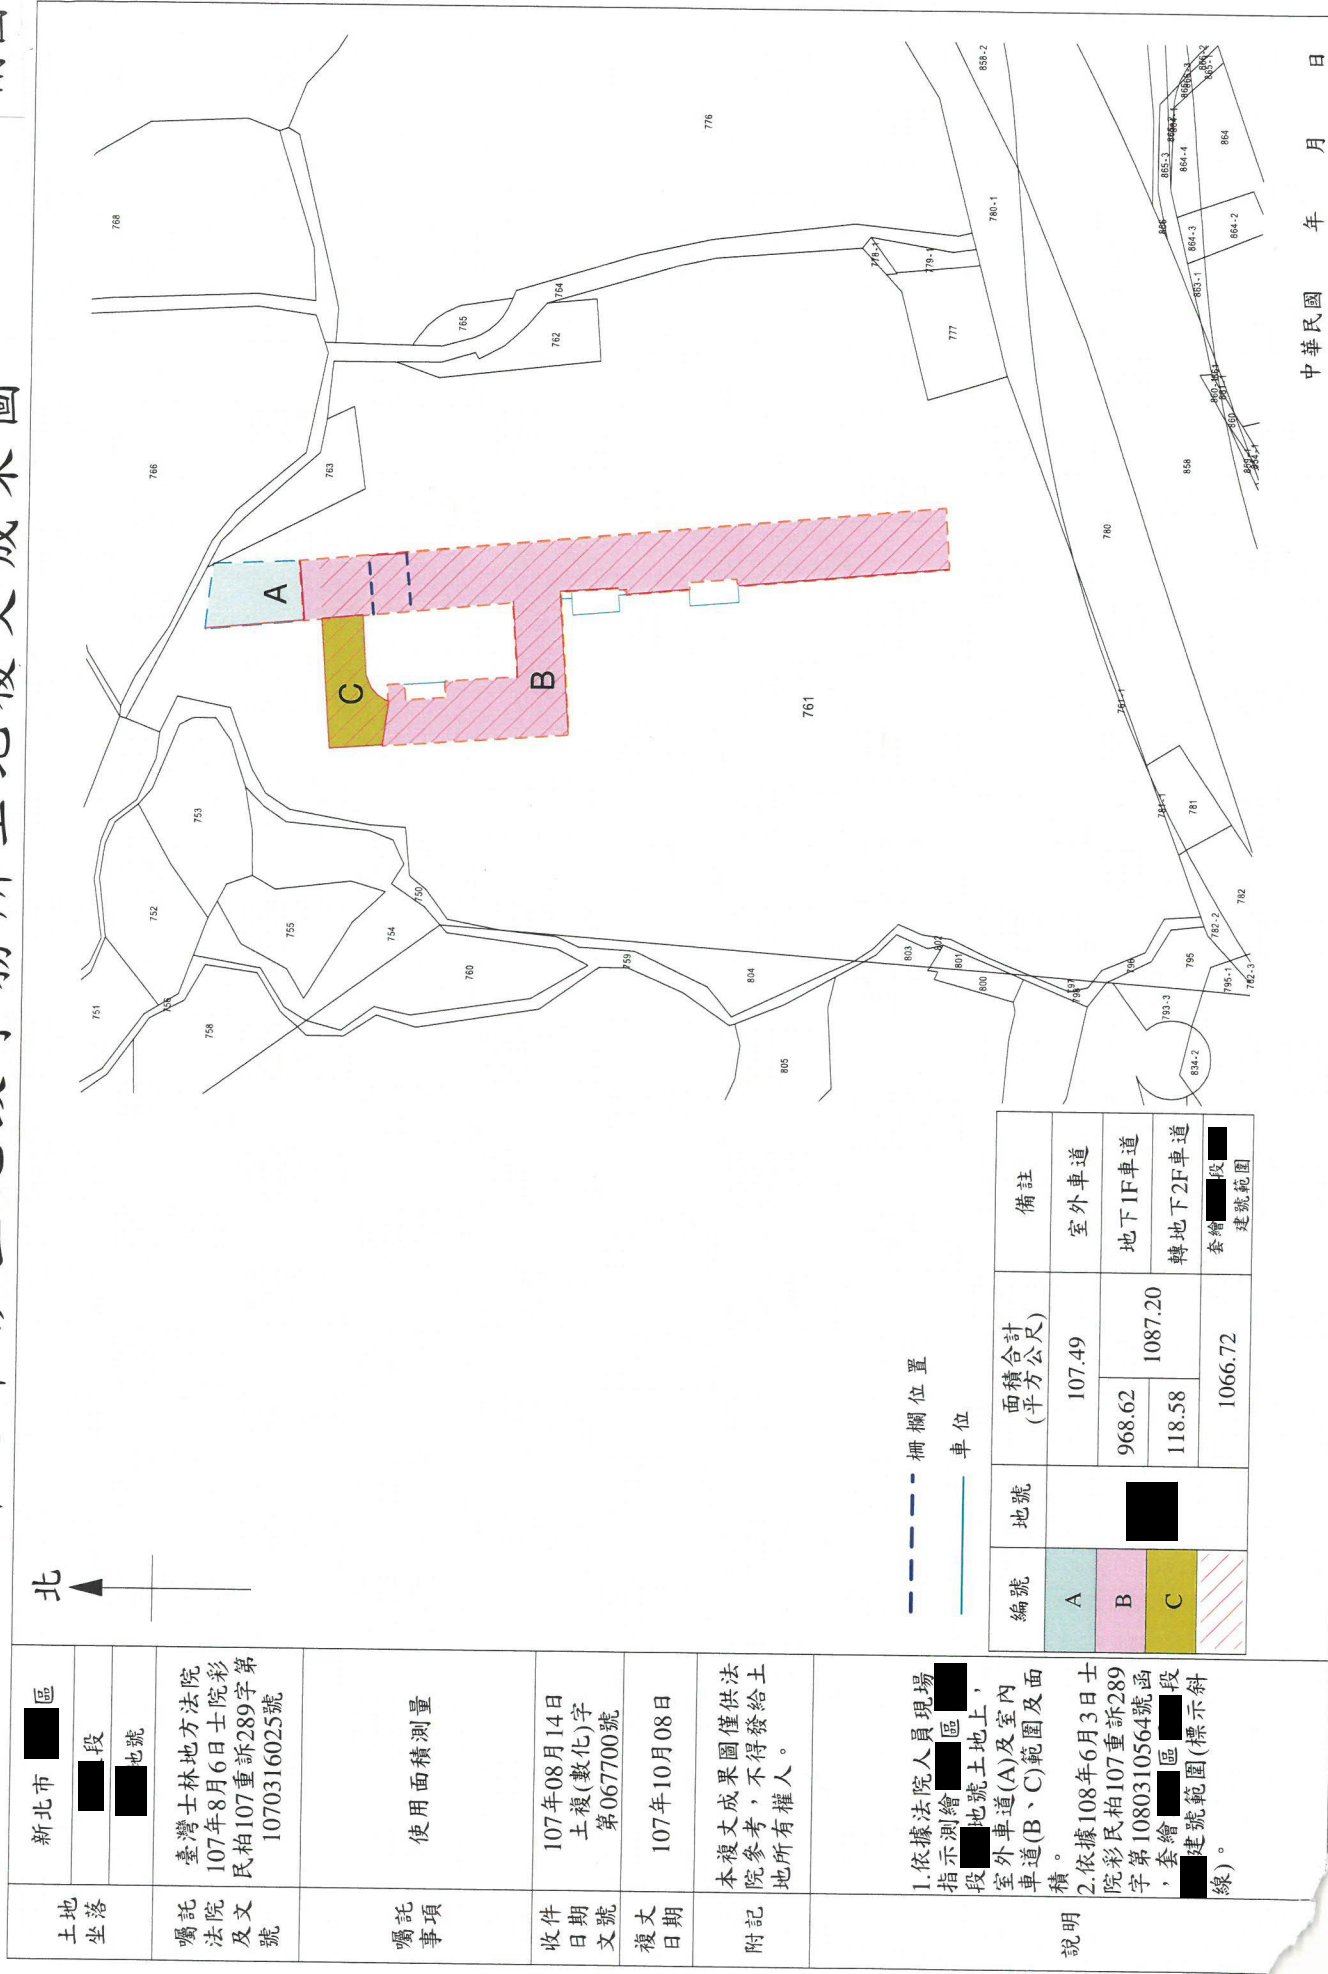

比例尺 1:200
地籍圖 10 號

比例尺	$\frac{1}{1200}$	地籍圖	10
-----	------------------	-----	----

測量日期: 88.12.15



測量人員：陳燕茹

平面圖 比例尺： $\frac{1}{1000}$

轉繪日期：88.12.3

$$\begin{aligned} \text{地下一層面積計算式} &= (42.40 + 2.78) \times 46.46/2 + (-5.76 + 10.08) \times 2.4/2 \\ &+ 3.36 \times 86.05 - 9.40 \times 9.76 - (13.16 + 15.96) \times 19.15/2 \\ &- (9.15 + 2.34) \times 2.7/2 - 5.46 \times 10.13 - 1.84 \times 8.72 - 8.32 \times 4.34 \\ &- 4.5 \times 16.95 - 3.40 \times 3.40 - (13.03 + 10.315) \times 10.25/2 \\ &- (13.23 + 7.645) \times 2.1.40/2 = 3207.85 \end{aligned}$$

因 92 年重測段名、地號、建號變更

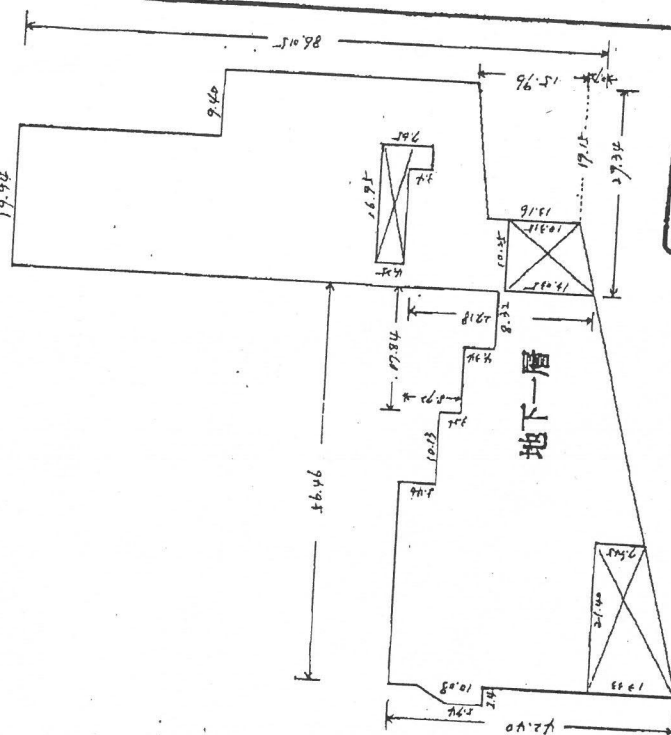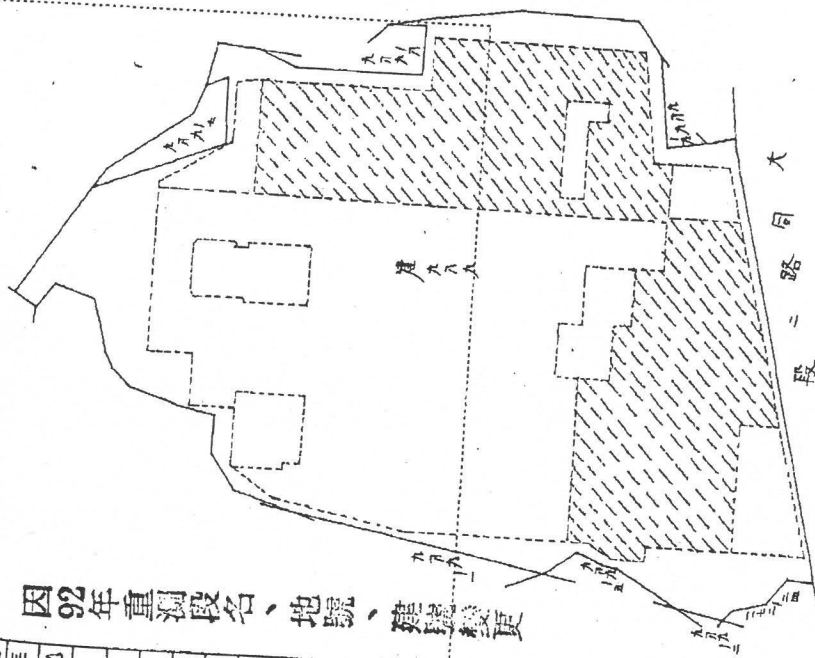

83
143
號設計圖或竣工平面圖
如
物起造人簽章：大都會建設有限公司
總製人簽章：徐永現
開業證照字號：(80)北市地字091號

一、本建物平面圖及建物面積係由 徐水現 建造執照 87沙建字第 883 有遺漏或錯誤致他人受損害者，建物起造人及繪製人願負法律責任建物起
二、本建物係 拾 層建物本件僅測量第 層部份。

三、本成果表以建物登記為限。

鄉鎮市區

小器

地號

建號

標次

183

