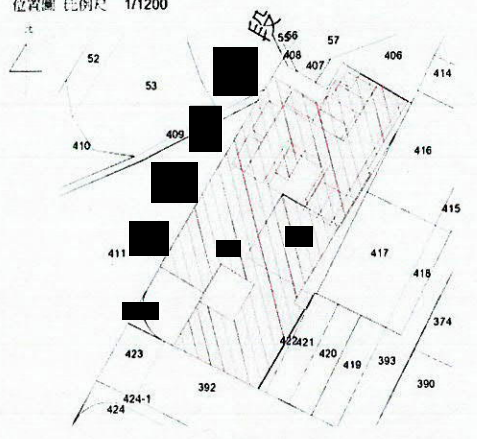


新北市三重地政事務所建物測量成果圖

段

地號

建號

申請書	110年08月18日 110年重建測字第028060號		位置圖 比例尺 1/1200	平面圖 比例尺 1/300	共2頁 第1頁				
測量日期	110年08月23日								
建物坐落	區段地號								
建物門牌	路段號地下層								
主體結構									
主要用途									
使用執照									
本 建 號 建 物 範 圍 面 積	樓層別(編號)	平方公尺		地下一層(剩餘部分) $(13.08 \times (0.8 + 4.9 + 3.35 + 2.15 + 0.8 + 8.55)) - ((0.70 + 2.00) \times (2.15 + 0.8)) - ((0.70 + 2.00 + 4.82) \times 8.55) + (24.52 \times 21.31) + ((15.76 + (6.1 + 10.6)) \times (2.02 + 21.31) \times 0.5) - (((1.45 + 8.93) + 10.6) \times 7.65 \times 0.5) - (7.01 \times 6.52 \times 2) - (9.45 + 13.75 \times 6 + 3.19 + 13.75 \times 2 + 170.65) = 632.75$ 地下一層(A1-1) $(2.50 \times 3.35) + (0.50 \times 2.15) = 9.45$ 地下一層(A1-2) $(2.00 \times 2.15) = 4.30$ 地下一層(A2) $((4.90 + 0.60) \times 2.50) = 13.75$ 地下一層(A3) $(5.50 \times 2.50) = 13.75$ 地下一層(A5) $(2.50 \times 5.50) = 13.75$ 地下一層(A6) $(5.50 \times 2.50) = 13.75$ 地下一層(A7) $(5.50 \times 2.50) = 13.75$ 地下一層(A8) $(2.50 \times 5.50) = 13.75$ 地下一層(A9-1) $(5.50 \times 0.18) + (0.95 \times 2.32) = 3.19$ 地下一層(A9-2) $(4.55 \times 2.32) = 10.56$ 地下一層(A10) $(5.50 \times 2.50) = 13.75$ 地下一層(A11) $(2.50 \times 5.50) = 13.75$ 地下一層(車道) $(4.90 \times 15.325) + (4.93 \times 2.90) + ((0.60 + 5.50 + 5.45) \times 4.63) + (7.915 \times 3.51) = 170.65$					
	地下一層(剩餘部分)	632.75							
	地下一層(A1-1)	9.45							
	地下一層(A2)	13.75							
	地下一層(A3)	13.75							
	地下一層(A5)	13.75							
	地下一層(A6)	13.75							
	地下一層(A7)	13.75							
	地下一層(A8)	13.75							
	地下一層(A9-1)	3.19							
	地下一層(A10)	13.75							
	地下一層(A11)	13.75							
	地下一層(車道)	170.65							
	合計	926.04							
非 本 建 號 建 物 範 圍 面 積	樓層別(編號)	平方公尺	一、本成果圖係依臺灣高等法院110年4月28日院彥民唐109重上更一122字第1100008438號函附訴狀一、(二)文字敘述之備位分割方案及110年6月18日院彥民唐109重上更一122字第1100011583號函附陳報圖說繪製。 二、左列非屬本建號範圍部分，地下一層(A1-2)為未登記建物，地下一層(A9-2)為本市區段建號建物範圍。 三、本圖僅供臺灣高等法院參考，不得發予建物所有權人。						
	地下一層(A1-2)	4.30							
	地下一層(A9-2)	10.56							
	合計	14.86							
囑託單位	臺灣高等法院	囑託事項	備位分割方案預為分割	文 號	臺灣高等法院110年4月28日、5月21日、6月18日院彥民唐109重上更一122字第1100008438、1100010309、1100011583號函	上訴人	鄭懷宗等9人	被上訴人	陳肇木
本案依分層負責規定授權單位主管決行		測量人員	110-8-24	複算人員	110-8-24	檢 查	技士楊志成	核 定	技士楊志成

技士關

代為
決行

本建物測量結果係依照建物測量成果圖複印
新北市三重地政事務所 主任 林圭宏
中華民國 110 年 8 月 25 日
本案依分層負責表授權承辦人員決行
承辦人 技士關宣

新北市三重地政事務所建物測量成果圖


段

地號

建號

平面圖 比例尺 1/300


共2頁 第2頁

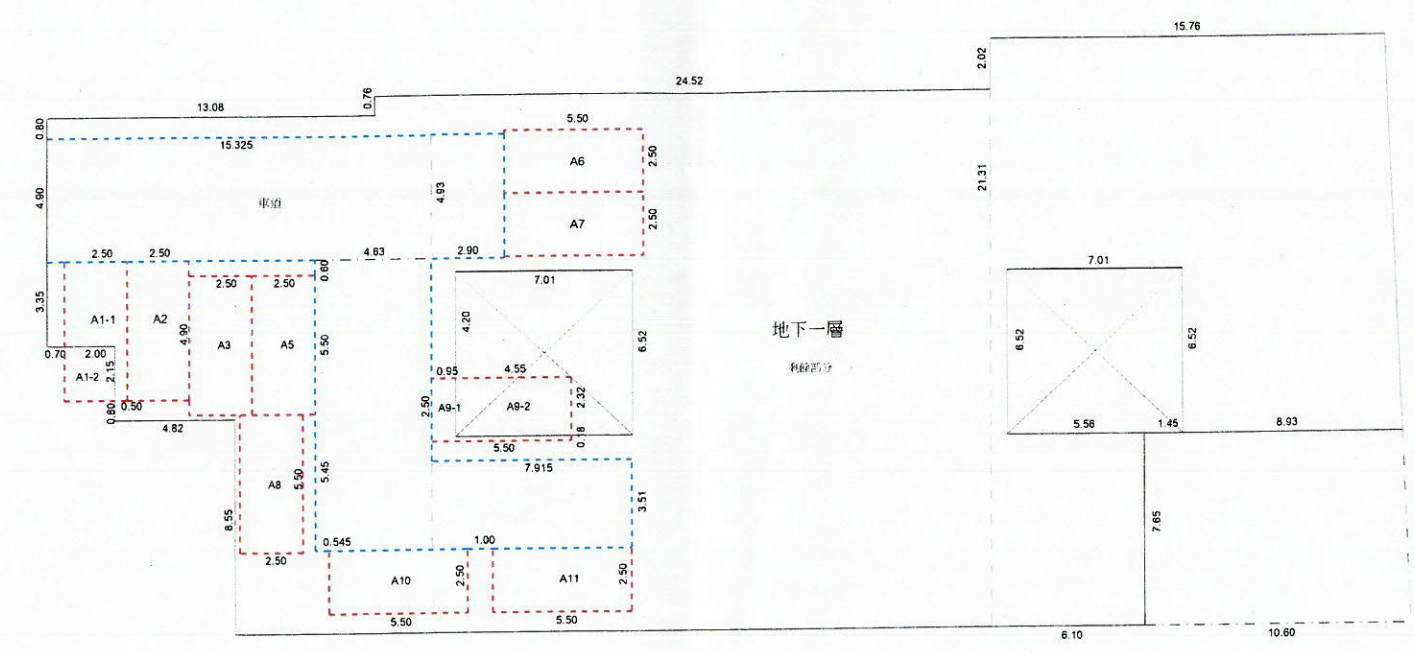

本建物測量結果係依照建物測量成果圖複印
新北市三重地政事務所 主任 林圭宏
中華民國 110 年 8 月 25 日
本案依分層負責表授權承辦人員決行
承辦人

林士關宣

605

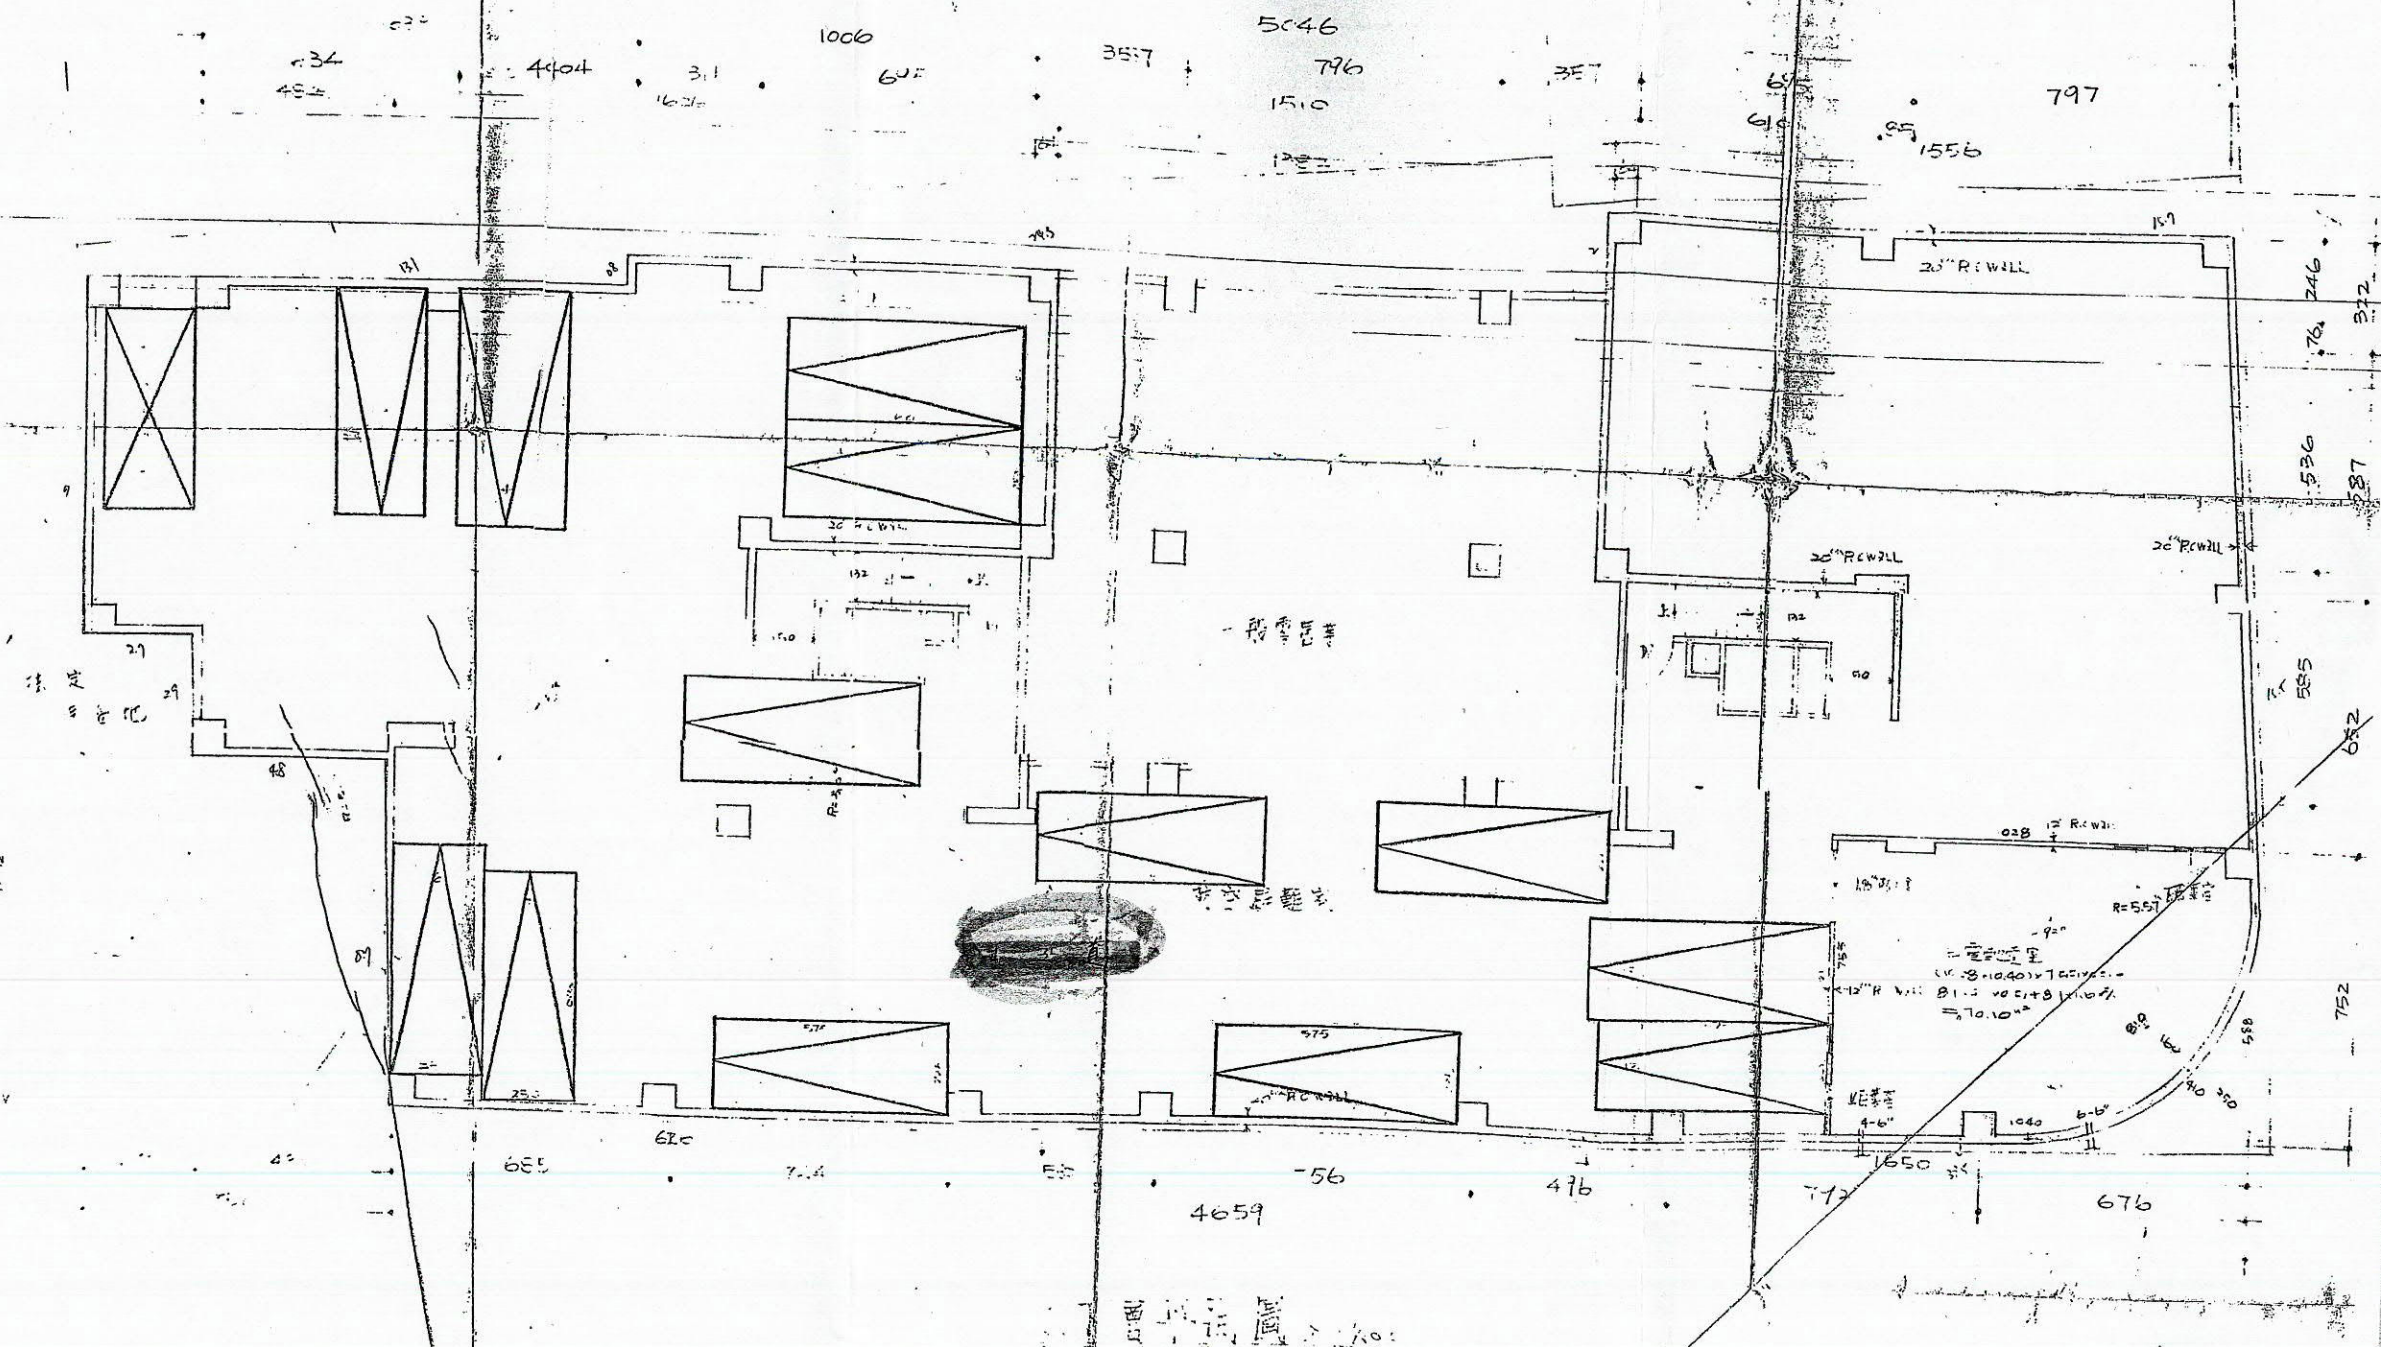

林成基建築師事務所
 淡水鎮仁愛街二巷七號
 TEL: 621-3235-7

DESCRIPTION	APPROVAL	DRAWN BY	DESIGNED BY	SCALE

林成基建築師事務所
 TEL: 621-3235-7
 淡水鎮仁愛街二巷七號

圖號 DRAWING NO	張號 SHEET NO
A	B 67