


臺南市白河地政事務所土地複丈成果圖

土地坐落	臺南市[]區
	[]段
	[]地號
囑託法院及文號	臺灣臺南地方法院民事庭 109年09月14日南院武民甲109重訴258字第1091003175號
囑託事項	拆屋還地等事件
收件日期 文 號	109年09月15日 法囑土地字第040300號
複丈日期	109年12月15日
附 記	本複丈成果圖僅供法院參考，不得發給土地所有權人。
說 明	一：鐵皮建物及雨遮、花臺 A1：1056平方公尺 ([]地號) A2：198平方公尺 ([]地號)
	二：鋼骨架鐵皮雨遮 B：1071平方公尺 ([]地號) C：1081平方公尺 ([]地號)

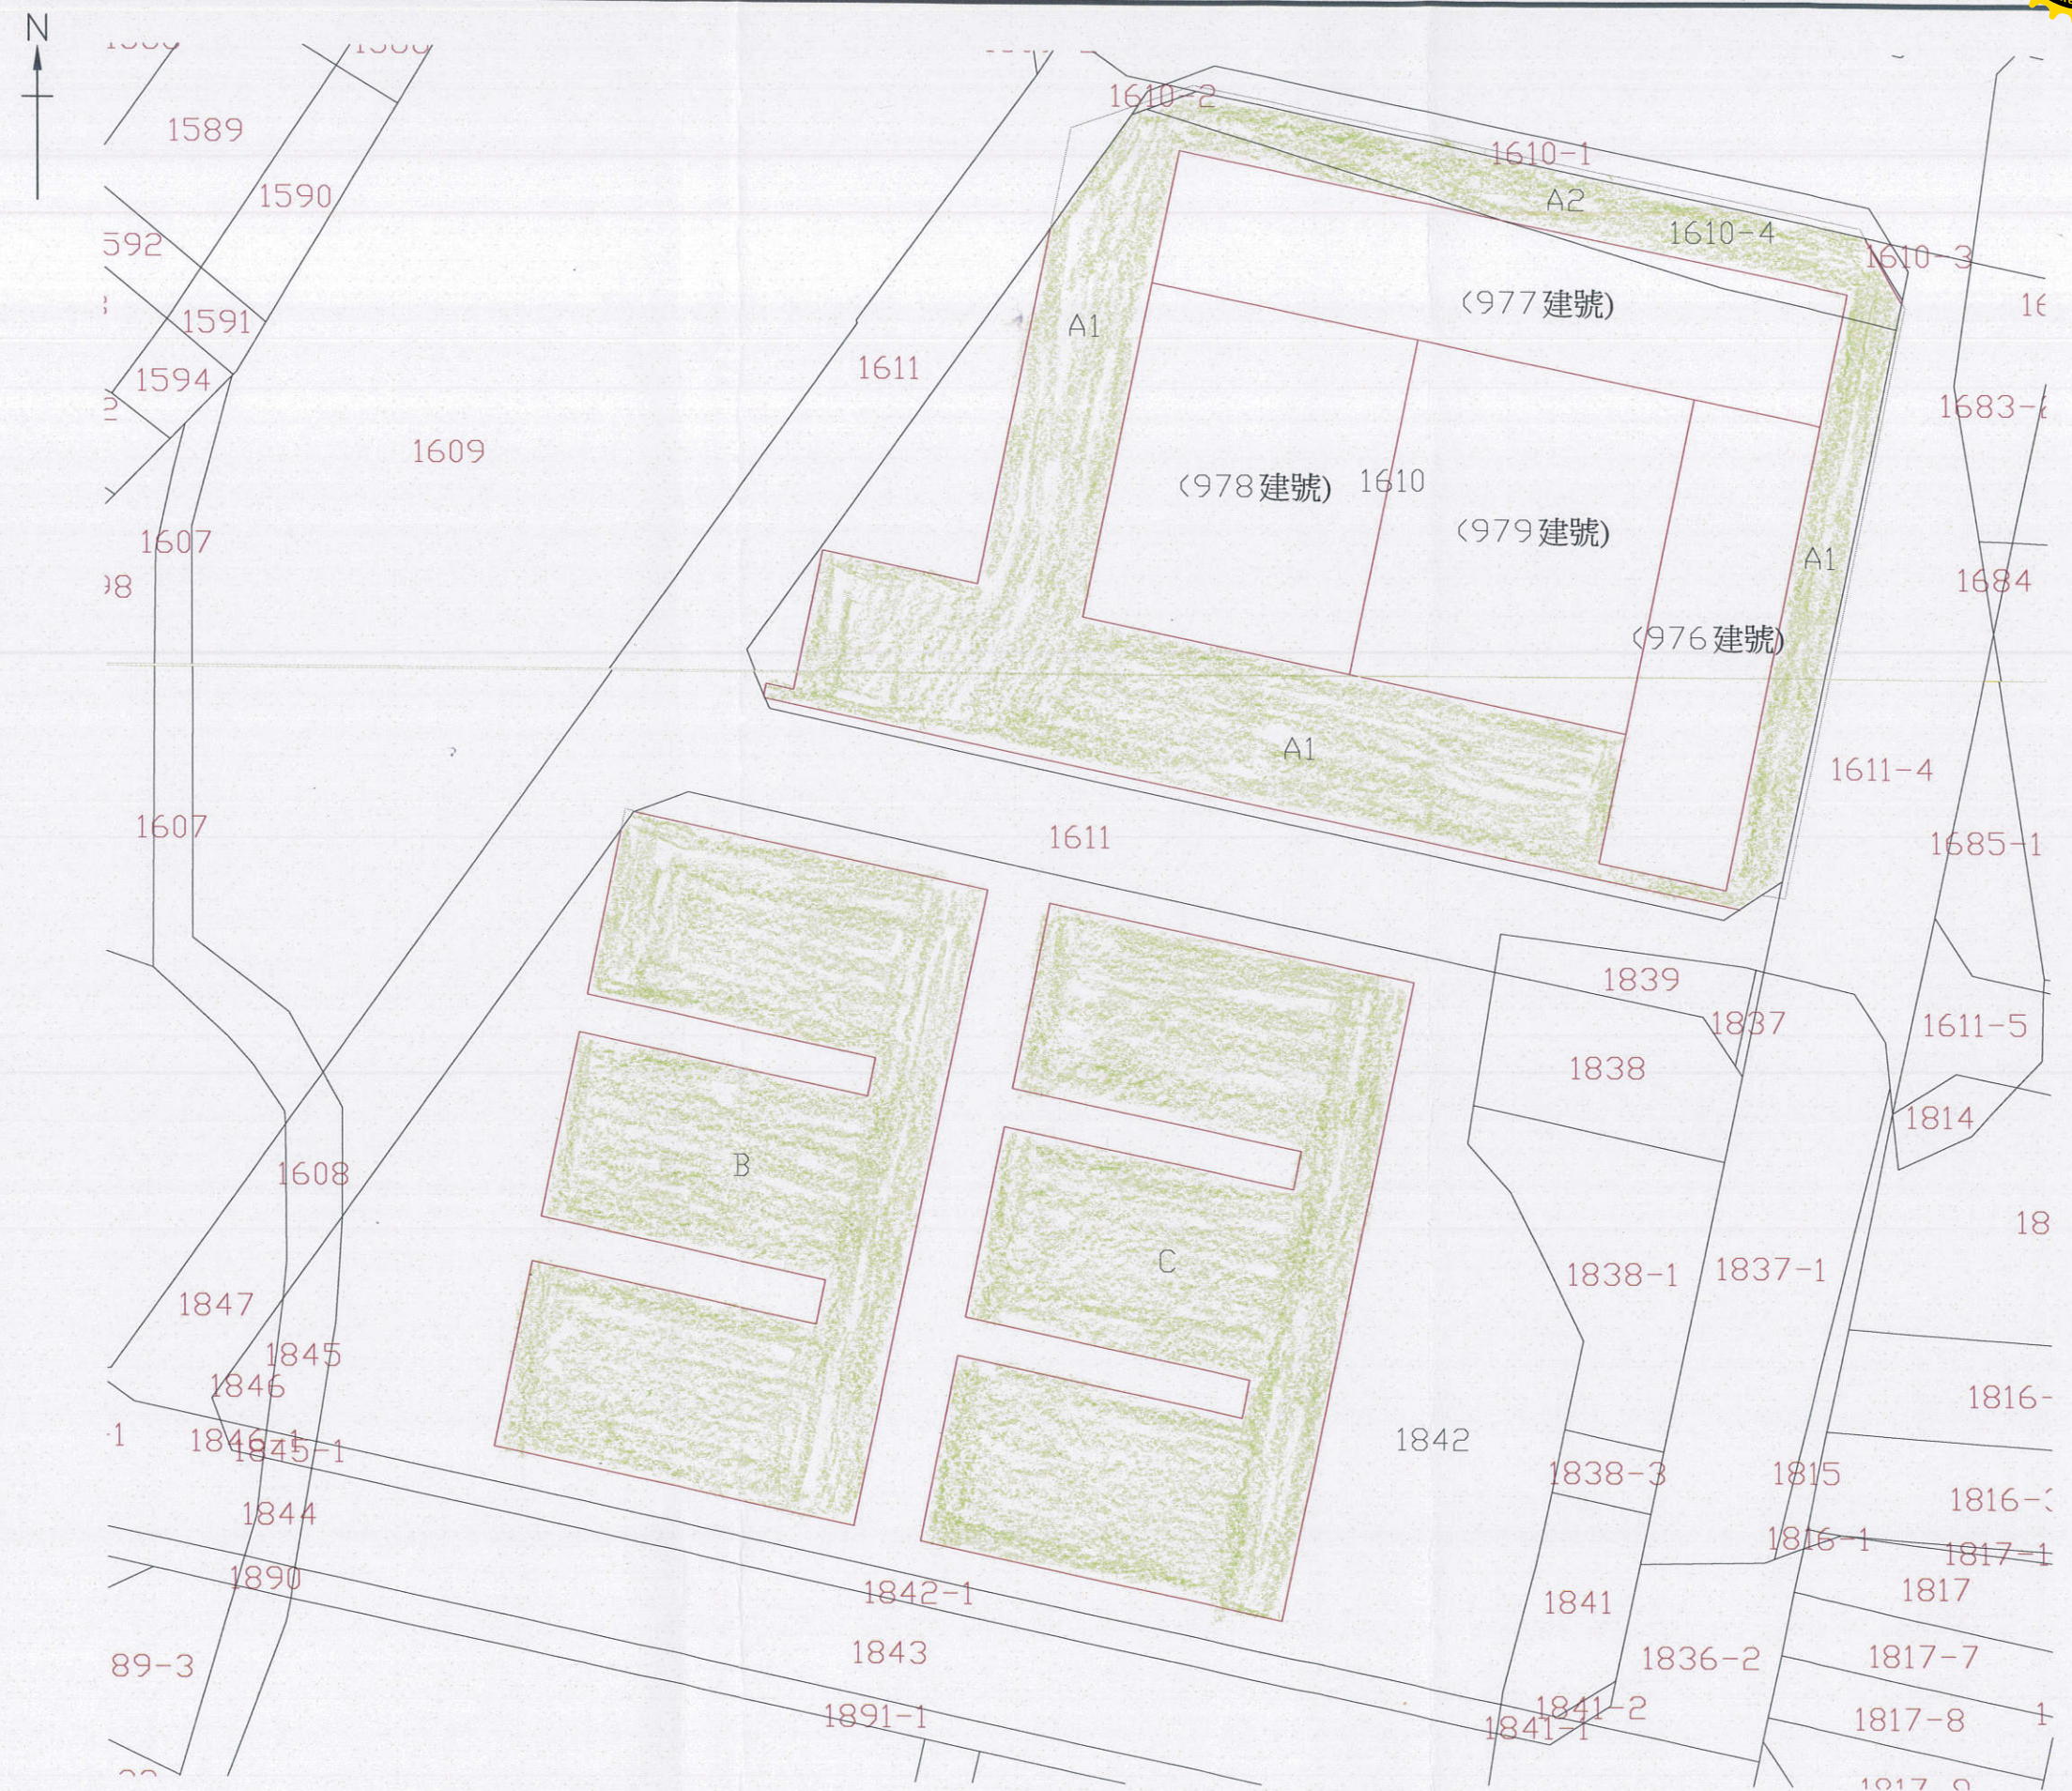

比例尺: 1/500