


地政事務所土地複丈成果圖

共2頁，第1頁

土地坐落	
囑託法院及文號	臺灣高等法院臺中分院 105年1月30日105中分東 民慎決104重上更(二)56字 第1396號函
囑託事項	拆除地上物事件
收件日期文號	105年2月2日 土測字176號
複丈日期	105年3月10日
附記	本複丈成果圖僅供法院 參考，不得發給土地所 有權人。
說明	<p>一、核對99年2月5日土丈 字第243號之複丈成果圖上 12筆土地上之地上物是否 仍存在，有無增減，並繪 製目前地上物之位置、面 積及用途(比例與前圖同)。</p> <p>二、原案符號AP刪除，新 增符號AX1、AX2、AY、 AZ、BA。原案符號N，區 分為符號N1、N2。</p> <p>三、段 等地號土地已 因重劃分配辦理滅失完畢 。</p>

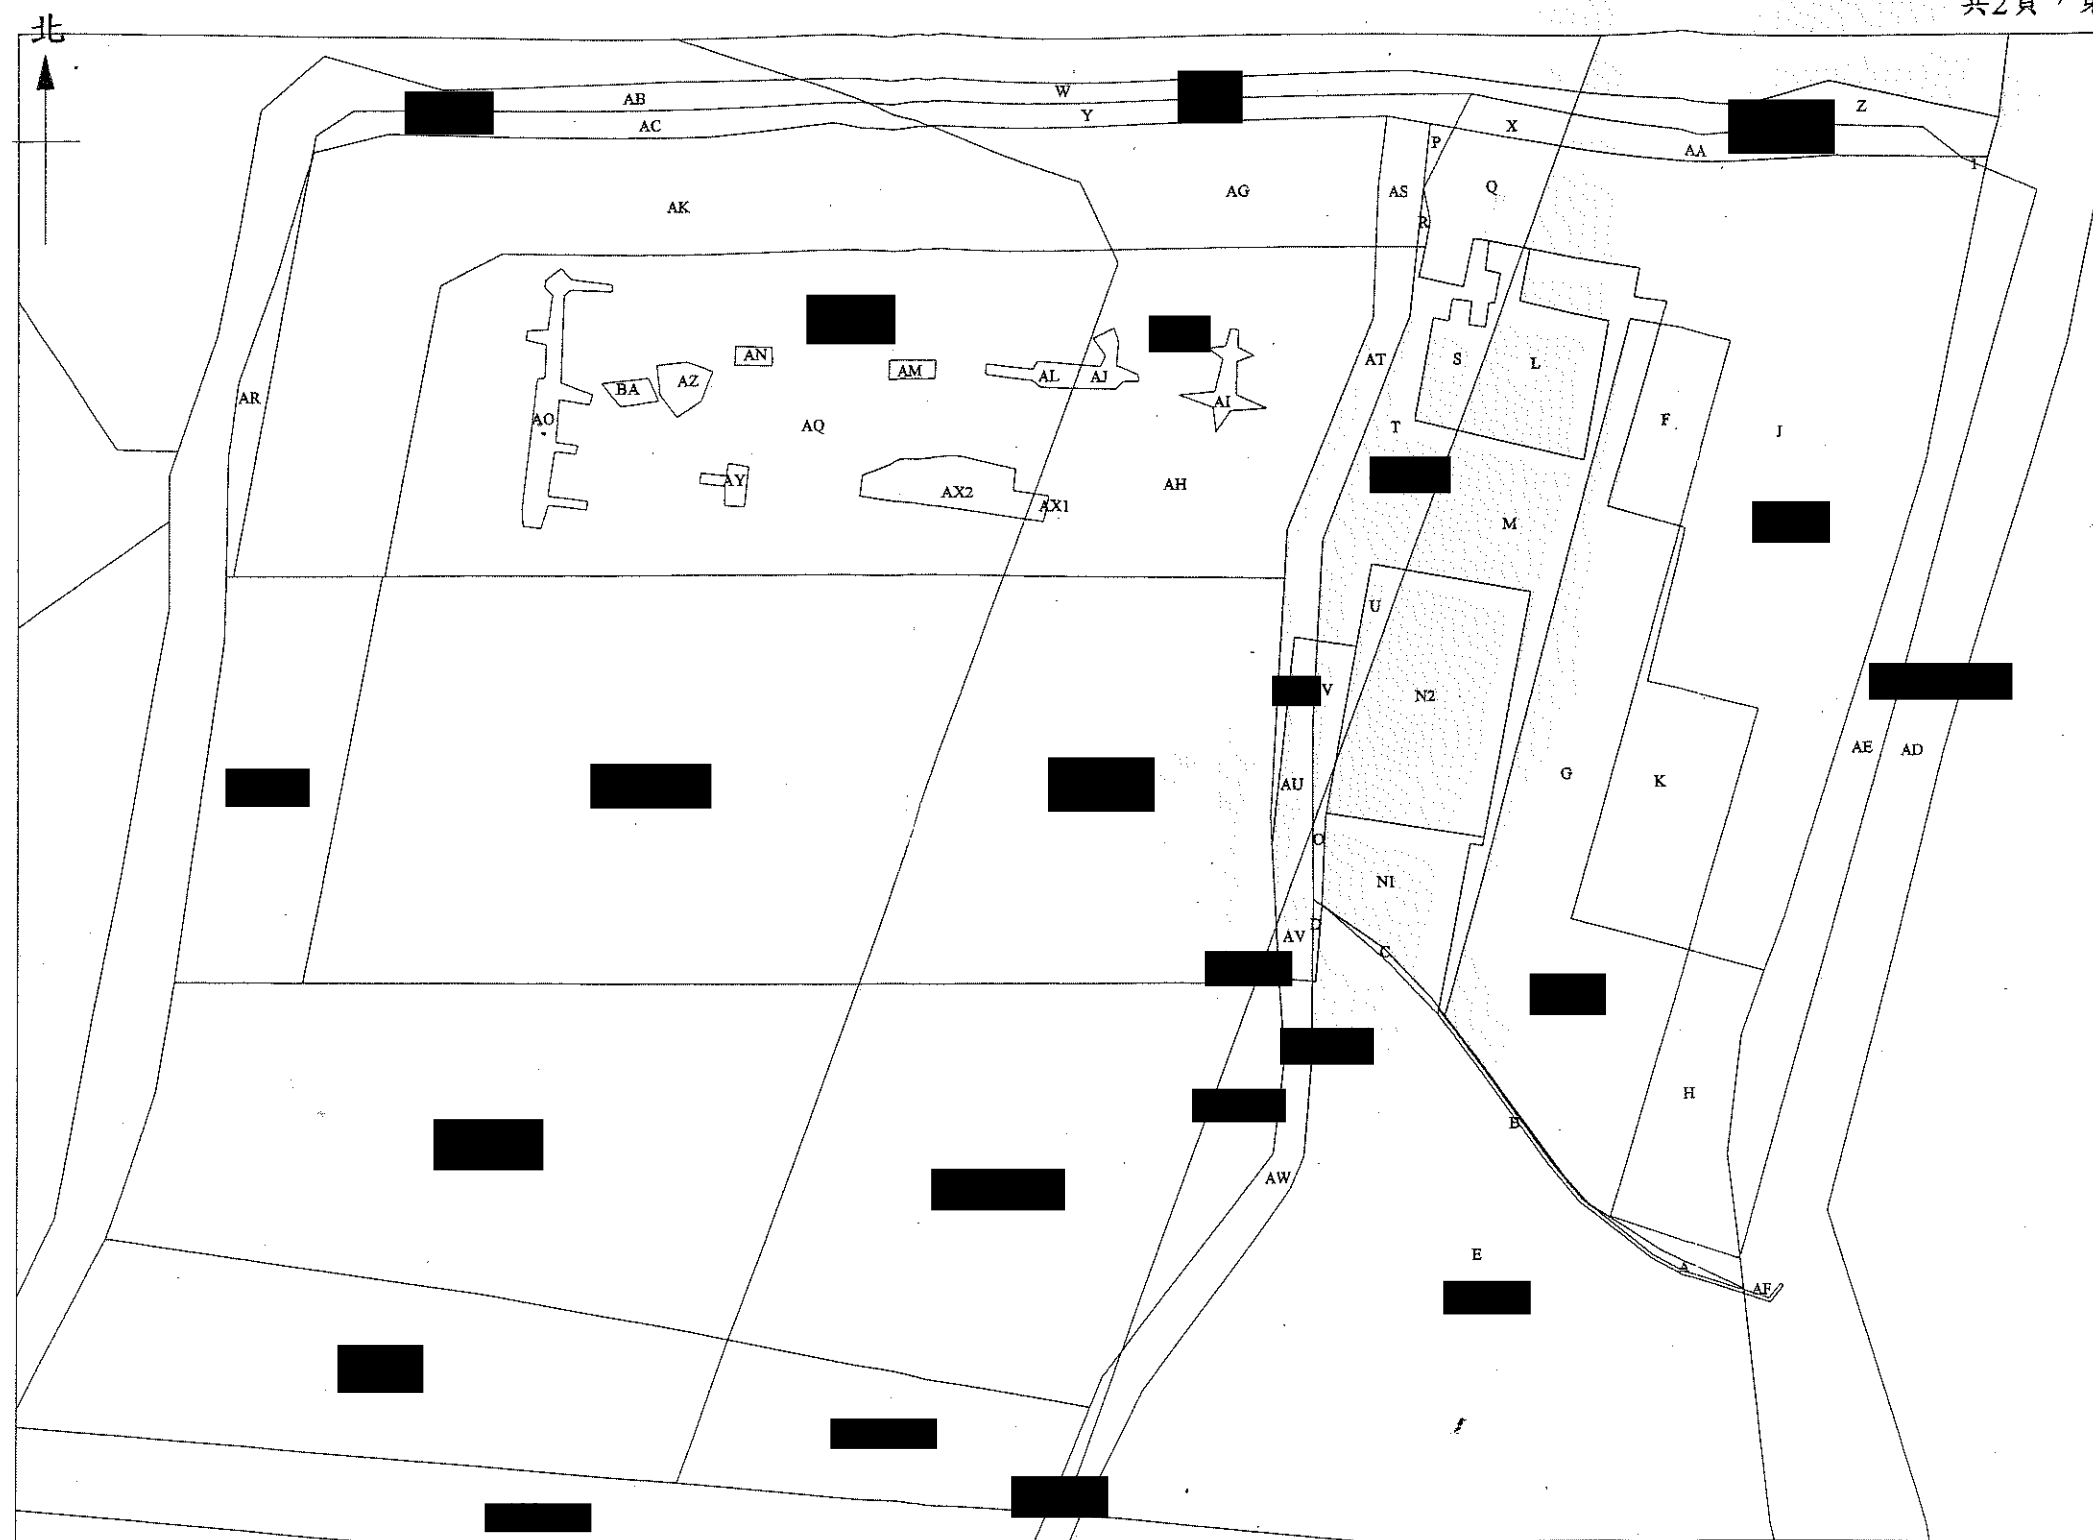

主任

中華民國 105 年3月16日

比例尺：1:500

地政事務所土地複丈成果圖

共2頁，第2頁

土地坐落	臺灣高等法院臺中分院 105年1月30日105中分東 民慎決104重上更(二)56字 第1396號函
囑託事項	拆除地上物事件
收件日期文號	105年2月2日 土測字176號
複丈日期	105年3月10日
附記	本複丈成果圖僅供法院 參考，不得發給土地所 有權人。
說明	一、核對99年2月5日土丈 字第243號之複丈成果圖上 12筆土地上之地上物是否 仍存在，有無增減，並繪 製目前地上物之位置、面 積及用途(比例與前圖同)。 二、原案符號AP刪除，新 增符號AX1、AX2、AY、 AZ、BA。原案符號N，區 分為符號N1、N2。 三、 等地號土地已 因重劃分配辦理滅失完畢。

北

標示			
符號	地號	面積(公頃)	備註
A		0.0007	甲區空地
B		0.0007	甲區圍牆
C		0.0004	甲區房屋
D		0.0002	甲區階梯
E		0.1063	甲區空地
合計		0.1083	
F		0.0061	甲區房屋
G		0.0396	甲區空地
H		0.0113	甲區房屋
合計		0.0570	
I		0.0001	甲區空地
J		0.0755	甲區房屋
K		0.0140	甲區空地
L		0.0075	甲區游泳池
M		0.0163	甲區空地
N1		0.0079	甲區房屋(廚房)
N2		0.0162	甲區房屋(車棚)
O		0.0005	甲區階梯
合計		0.1380	
P		0.0003	乙區教室
Q		0.0060	甲區房屋
R		0.0002	乙區教室
S		0.0033	甲區游泳池
T		0.0106	甲區空地
U		0.0016	甲區房屋(車棚)
V		0.0020	甲區階梯
合計		0.0240	

標示			
符號	地號	面積(公頃)	備註
W		0.0070	乙區空地
X		0.0016	甲區房屋
Y		0.0060	乙區教室
合計		0.0146	
Z		0.0061	甲區空地
AA		0.0052	甲區房屋
小計		0.0113	
AB		0.0420	乙區空地
AC		0.0066	乙區教室
合計		0.0486	
AD		0.1778	甲區空地
AE		0.0202	甲區房屋
AF		0.0001	甲區圍牆
合計		0.1981	
AG		0.0182	乙區教室
AH		0.0372	乙區空地
AI		0.0010	乙區遊戲器具
AJ		0.0008	乙區遊戲器具
AX1		0.0002	遊戲器具
合計		0.0574	
AK		0.0614	乙區教室
AL		0.0007	乙區遊戲器具
AM		0.0004	乙區遊戲器具
AN		0.0003	乙區遊戲器具
AO		0.0031	乙區遊戲器具
AQ		0.0828	乙區空地
AR		0.0031	乙區空地

標示			
符號	地號	面積(公頃)	備註
AX2		0.0032	遊戲器具
AY		0.0005	遊戲器具
AZ		0.0010	遊戲器具
BA		0.0004	遊戲器具
合計		0.1569	
AS		0.0024	乙區教室
AT		0.0073	乙區空地
AU		0.0034	甲區階梯
合計		0.0131	
AV		0.0016	甲區階梯
AW		0.0087	甲區空地
合計		0.0103	
測量員蓋章			

主任

中華民國 105 年3月16日

比例尺：1:500