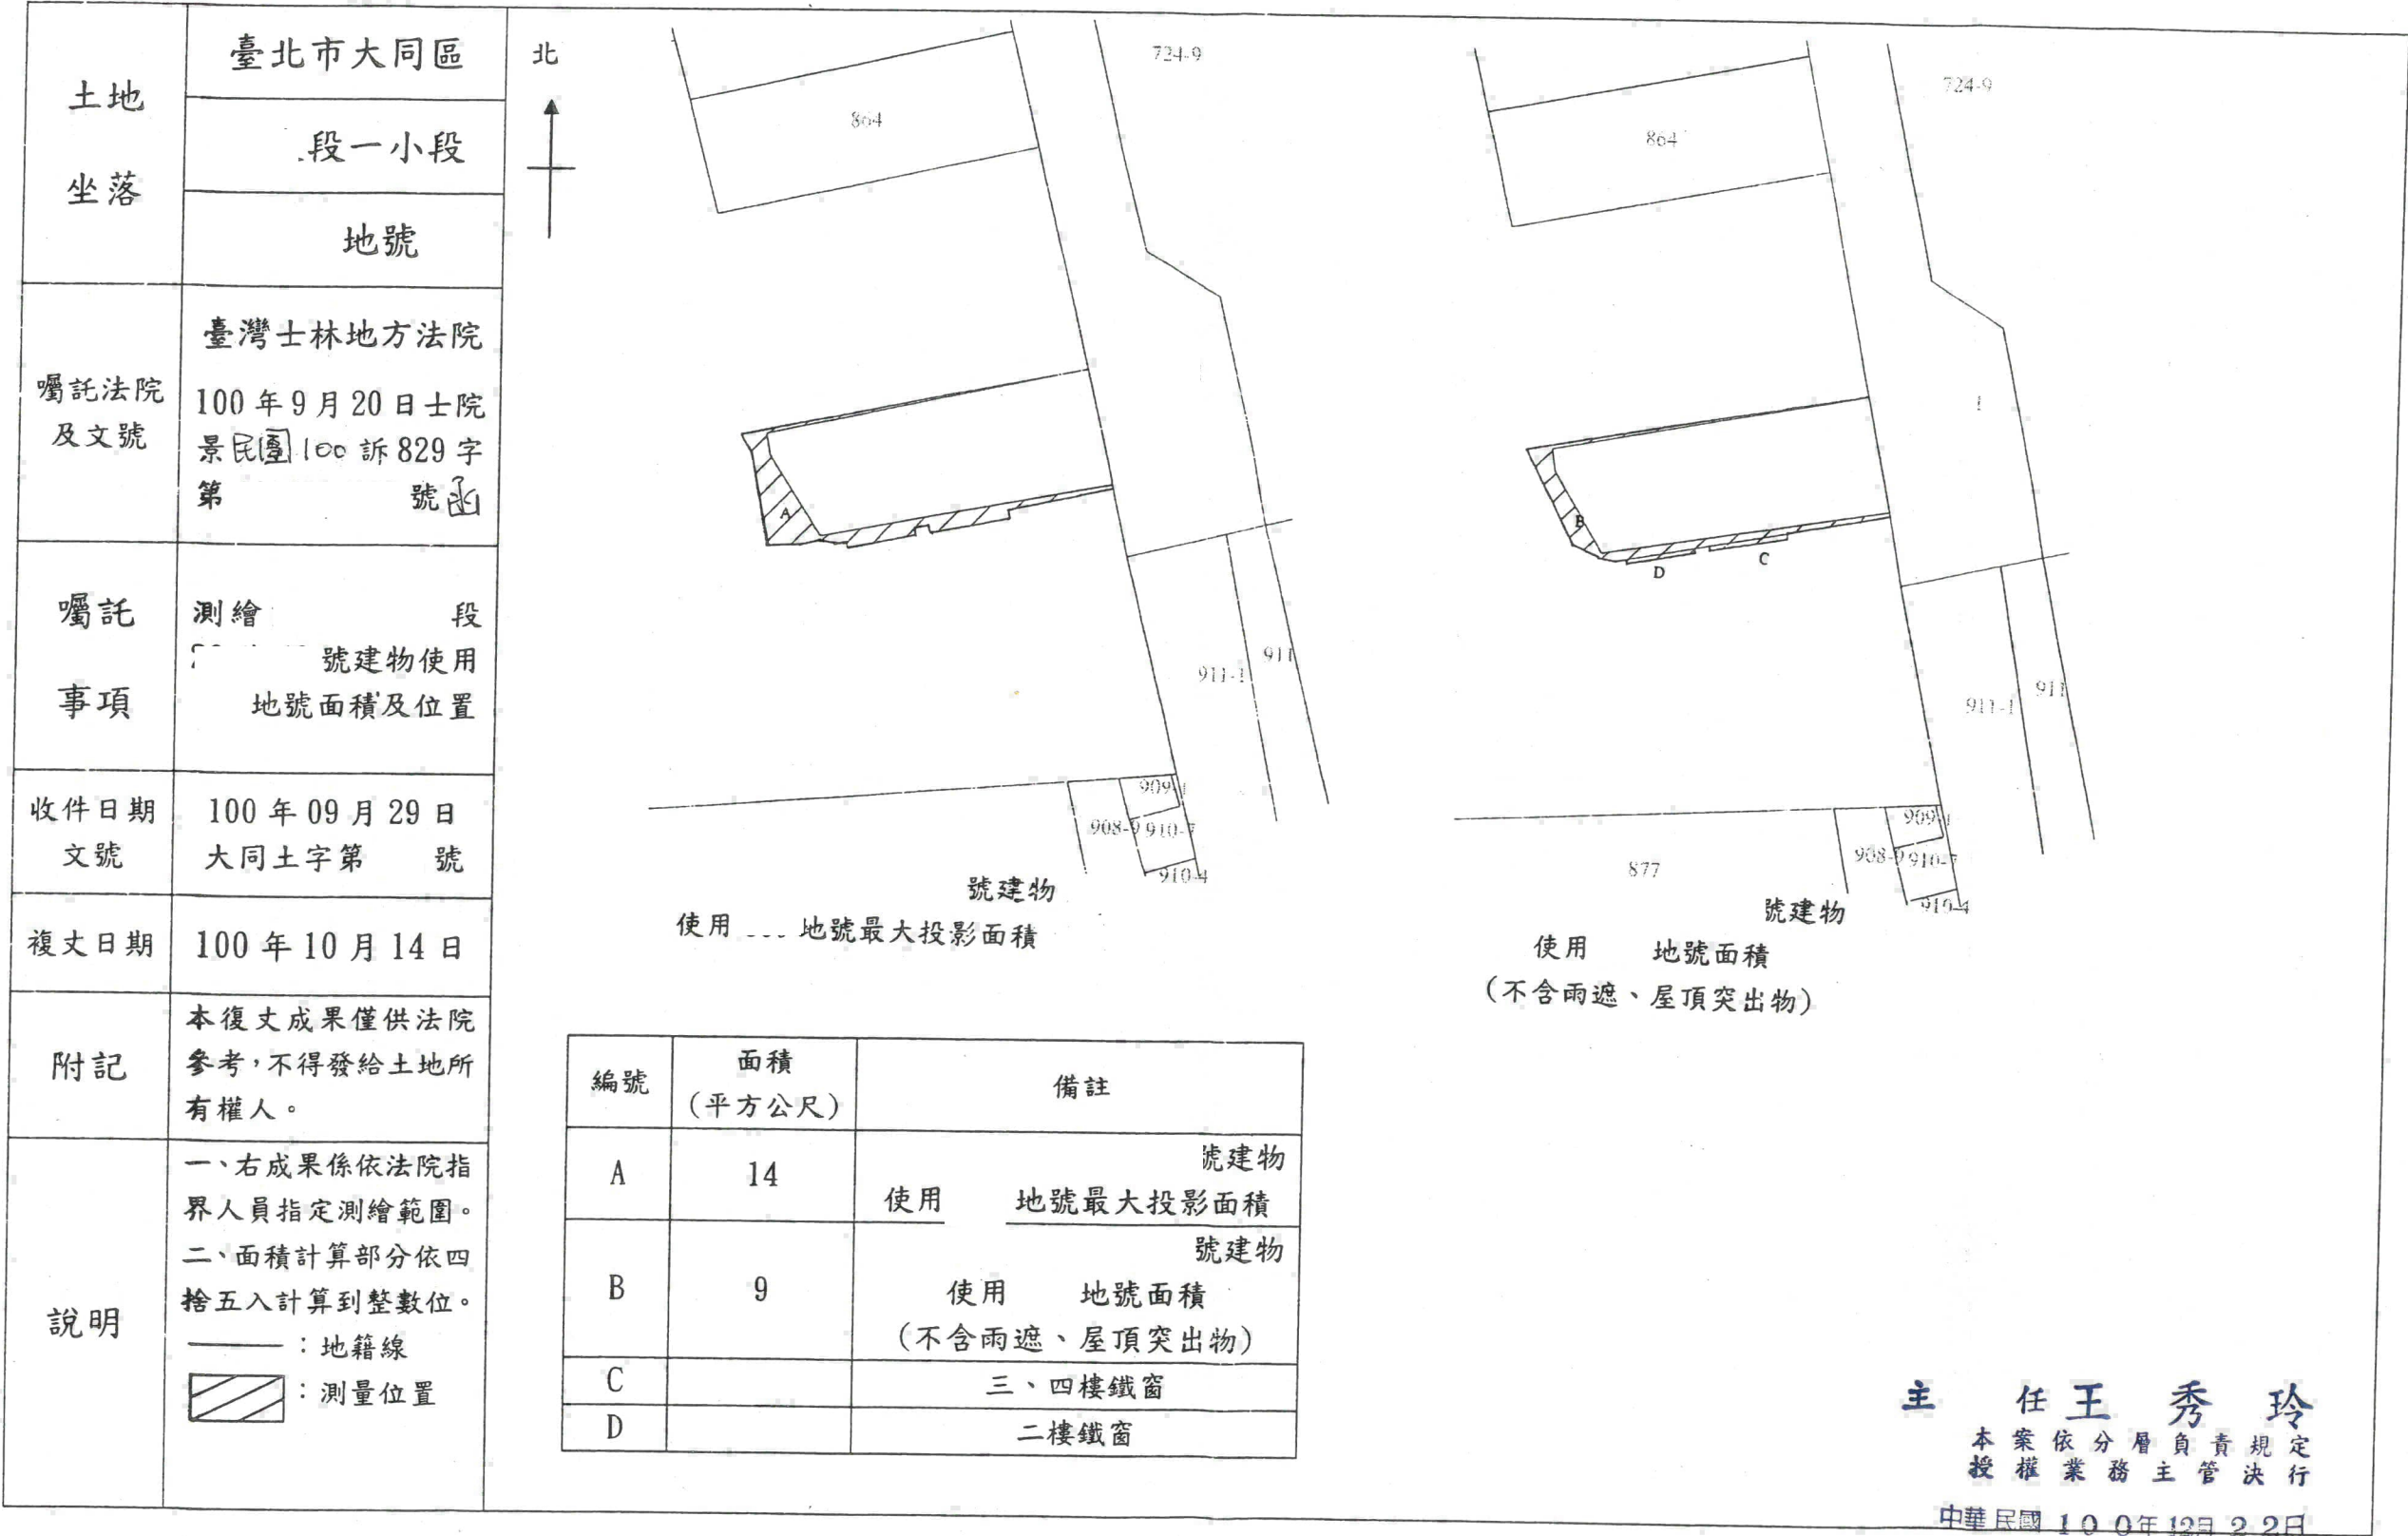


臺北市建成地政事務所土地複丈成果圖

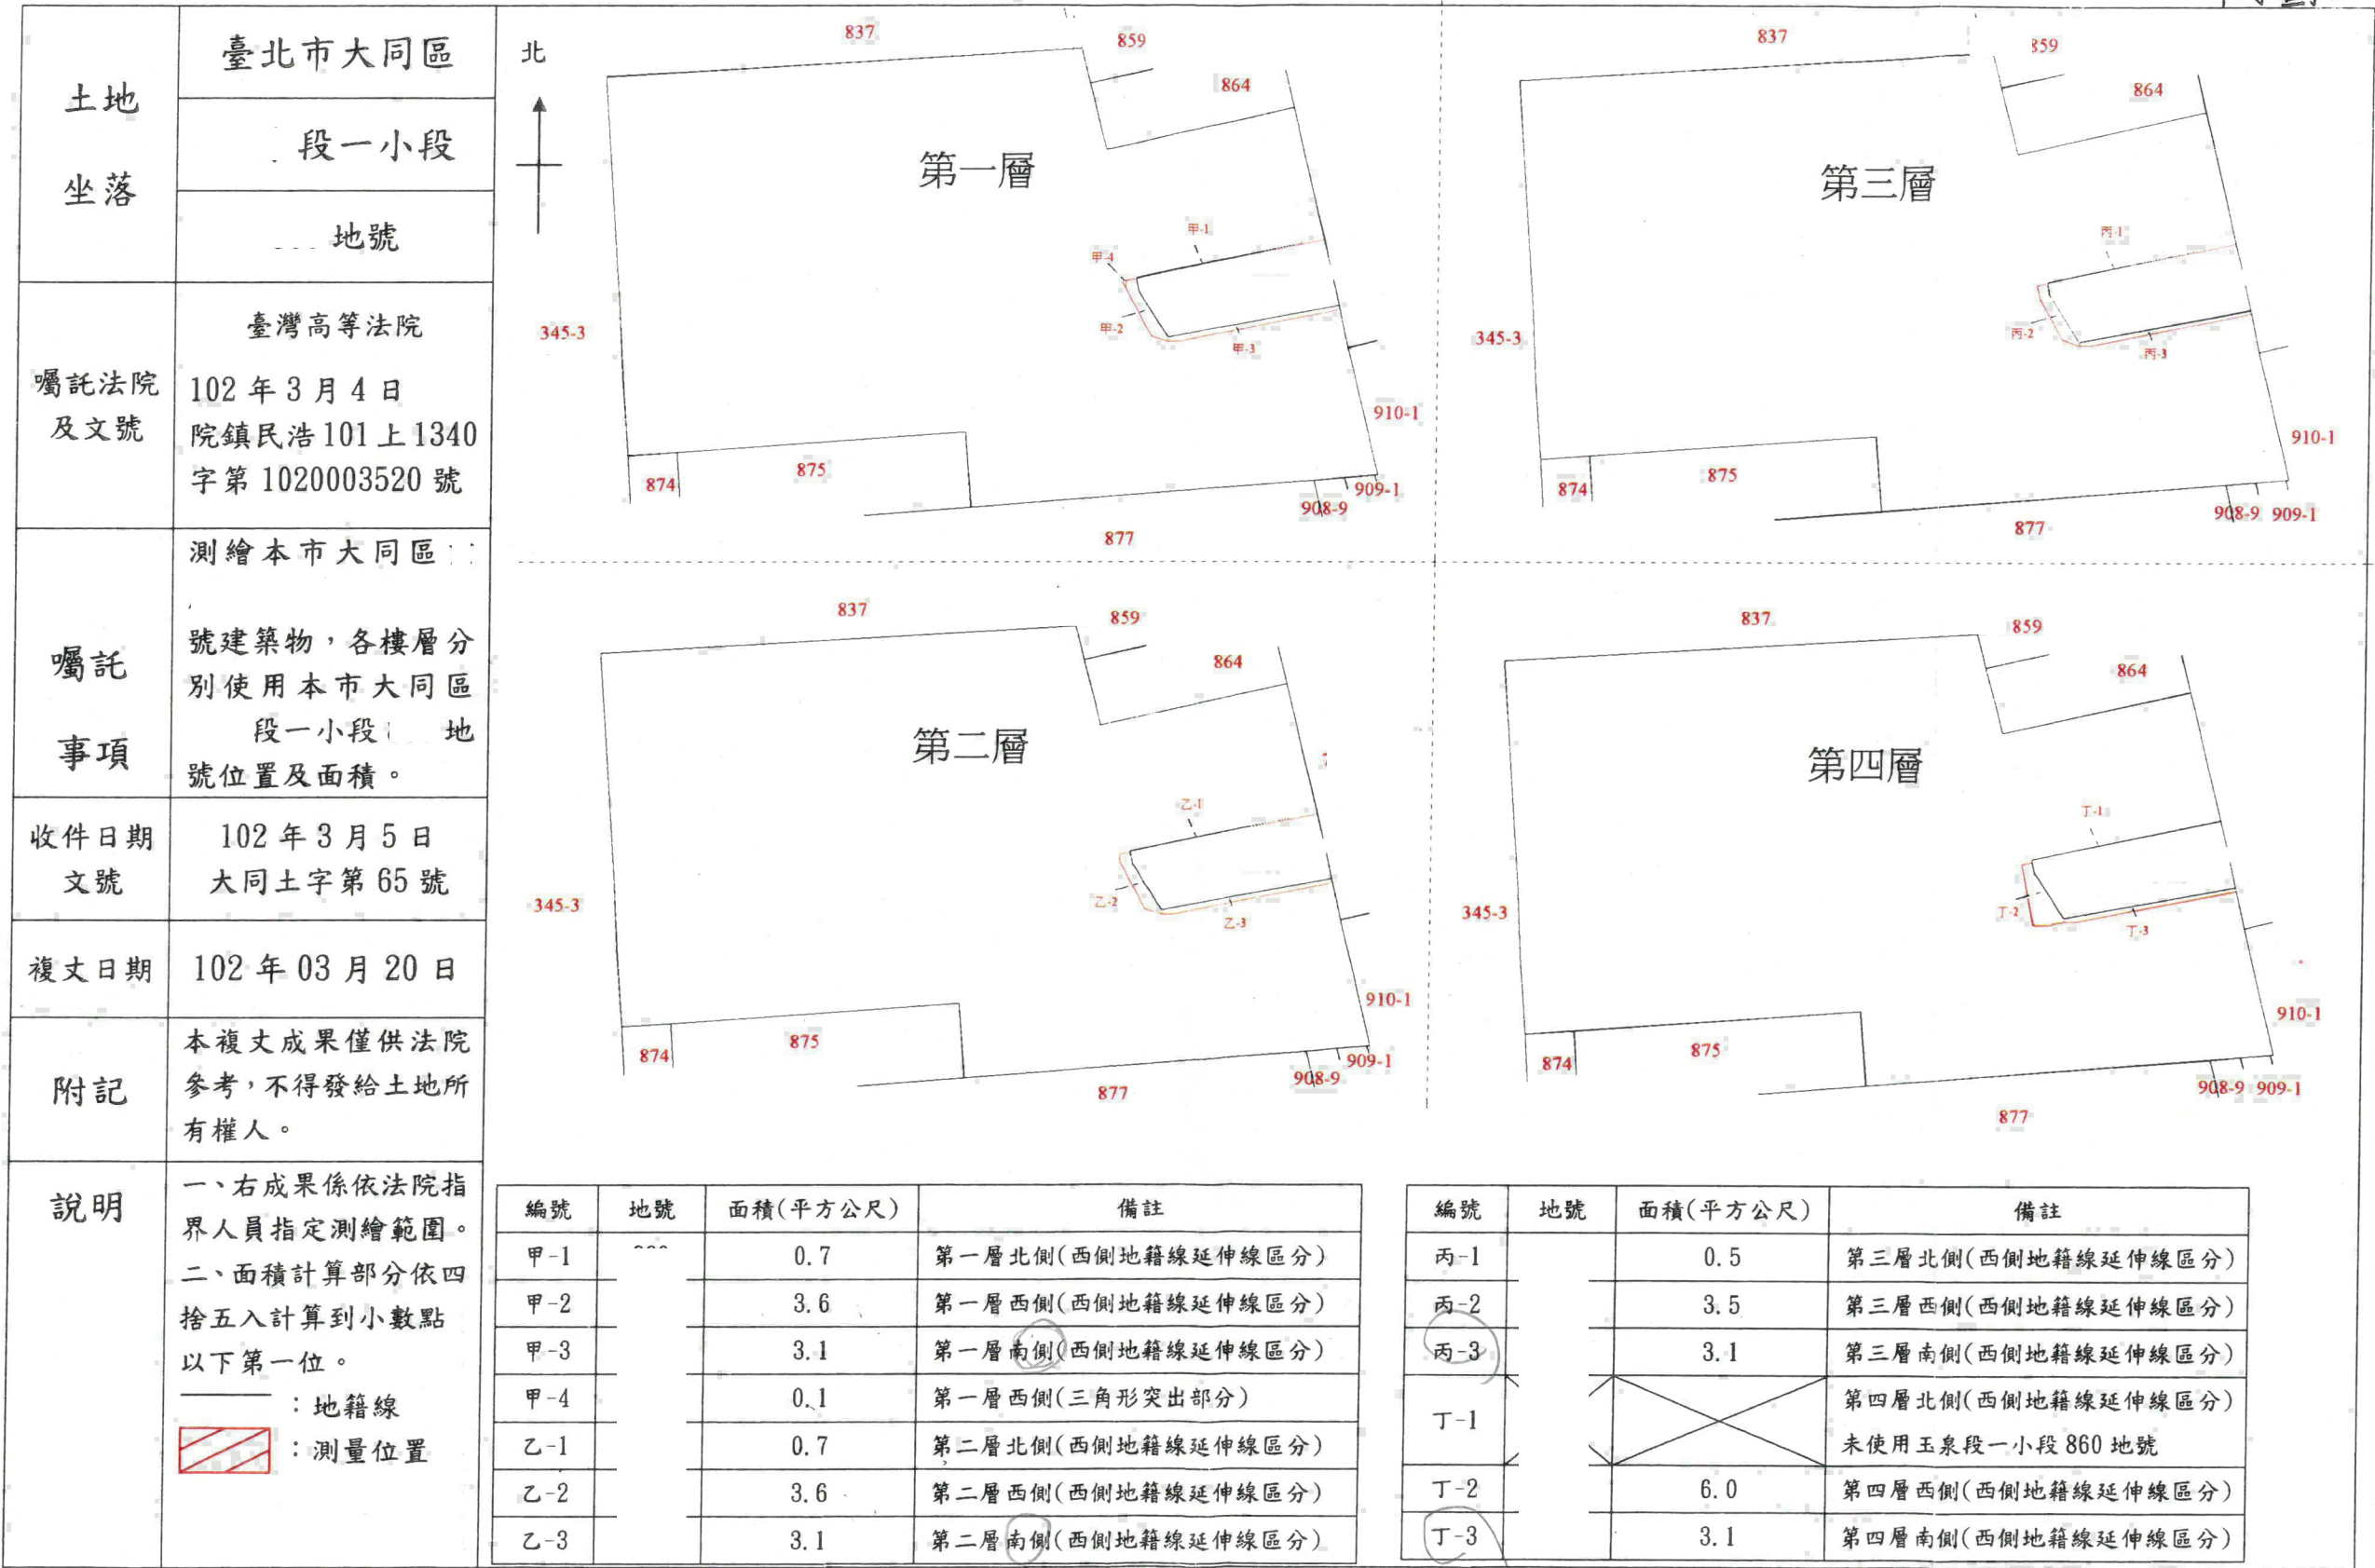
附圖一



比例尺：1／300

臺北市建成地政事務所土地複丈成果圖

附圖二








位置圖比例尺：1／500

主 任 王 秀 玲

本案依分層負責規定
授權業務主管決行
中華民國102年5月31日

臺北市建成地政事務所土地複丈成果圖

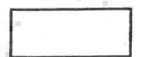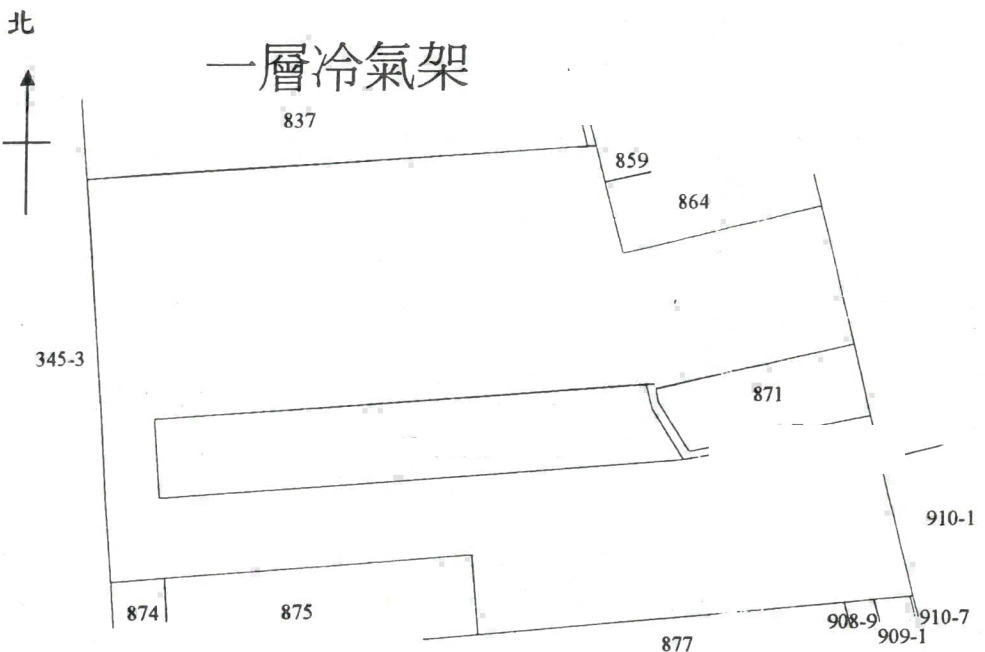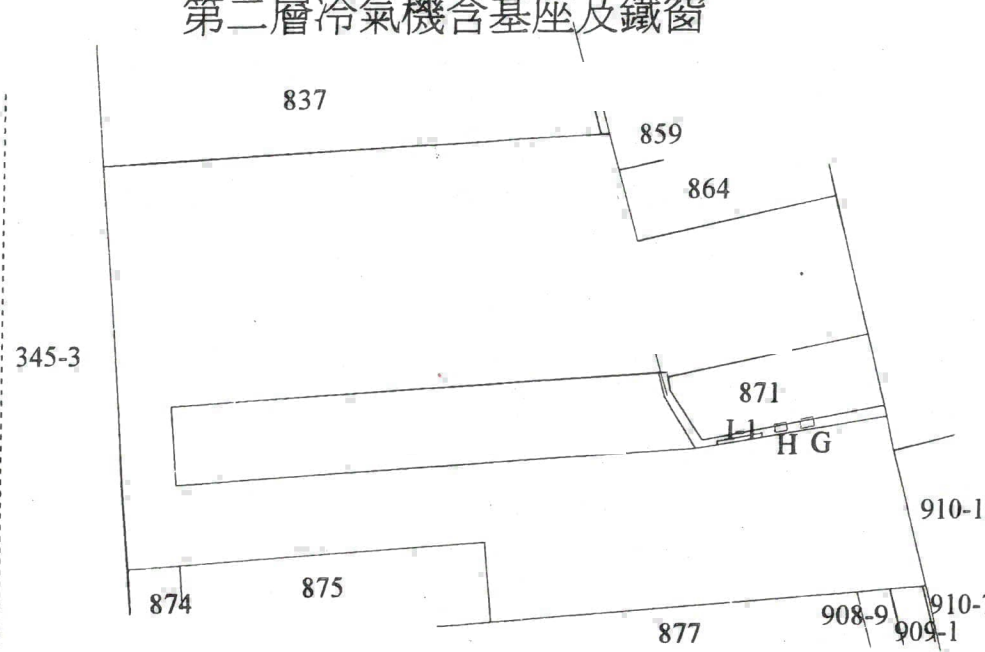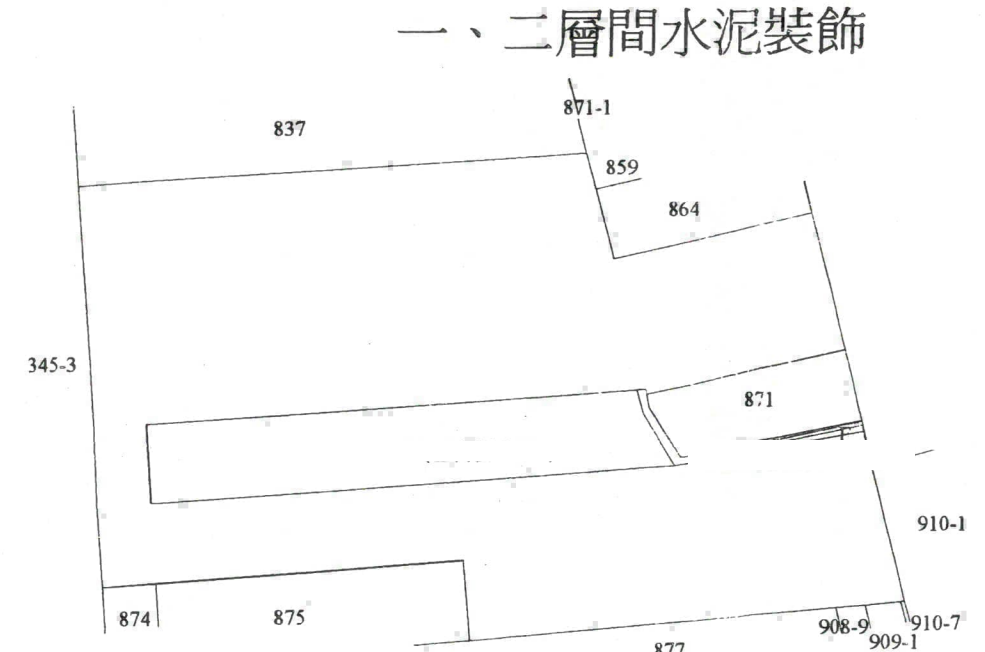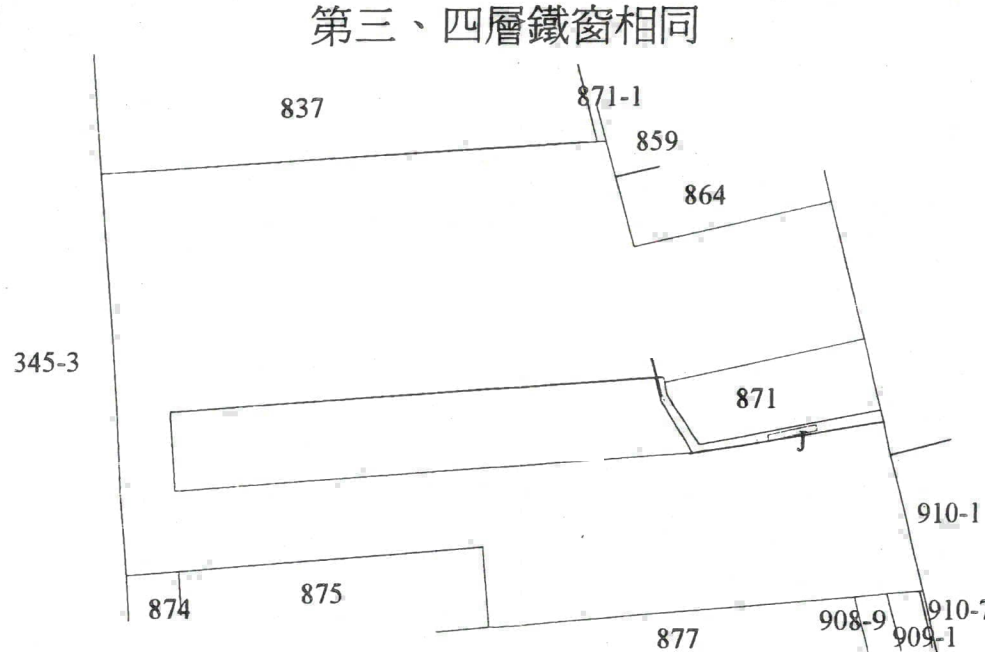附圖三


土地坐落	臺北市大同區			
	段一小段			
	合併前地號			
囑託法院及文號	臺灣高等法院 107年12月12日院彥民清106上更(一)75字第1070025025號函 108年1月18日院彥民清106上更(一)75字第1080001323號函			
囑託事項	測量地上物位置及面積(被上訴人)			
收件日期文號	107年12月13日大同土字第321號			
複丈日期	108年1月11日			
附記	本複丈成果僅供法院參考，不得發給土地所有權人。			
說明	一、右成果係依法院指界人員指定測繪範圍。 二、面積計算部分依四捨五入計算到小數點下第2位。 三、  ：地籍線。 四、超出合併前地號不予測繪。			
			 (E, 使用合併前地號, 面積為0.28平方公尺)	 (G、H、I-1, 使用合併前地號, 面積分別為0.40、0.33、0.95平方公尺)
			 (F, 使用合併前地號, 面積為2.50平方公尺)	 (J, 使用合併前地號, 面積於第三、四層面積各為1.39平方公尺)

主任曾錫雄
本業依分層負責規定
授權業務主管執行



臺北市建成地政事務所土地複丈成果圖

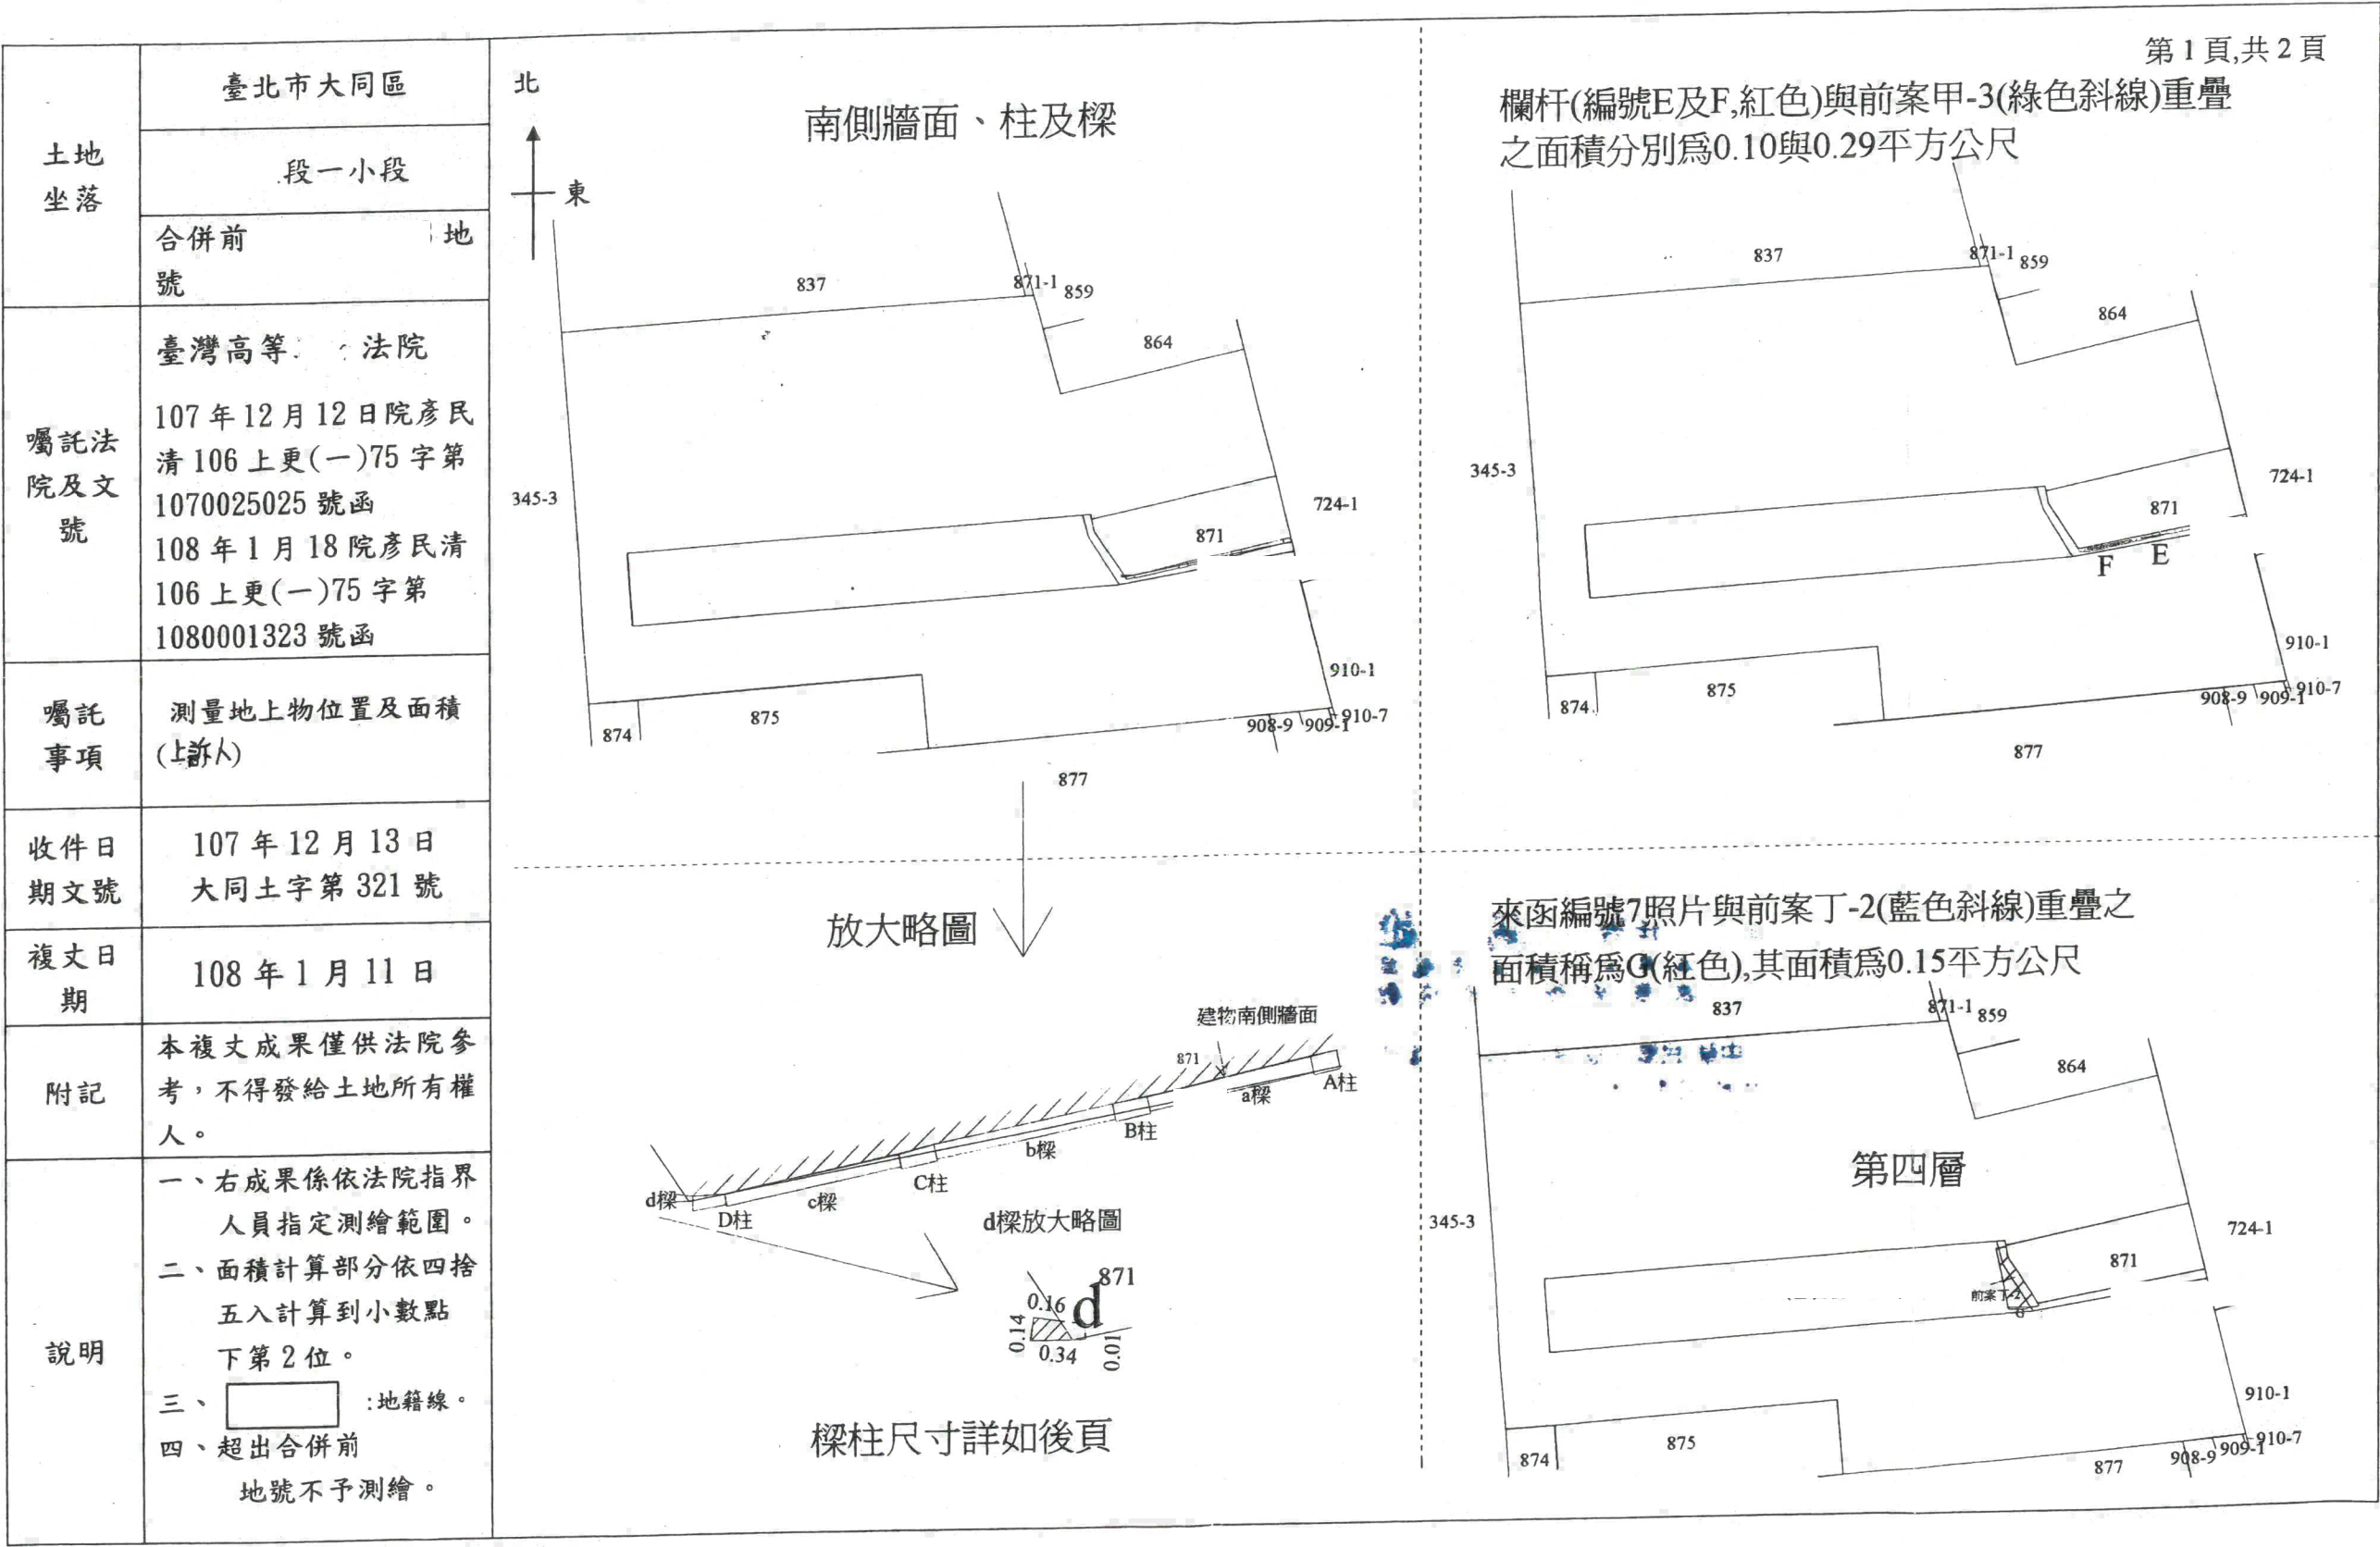附圖四



比例尺：1／500



編號	超出建物南側牆面線之樑柱深, 寬(單位: 公尺)	占有合併前地號且超出建物南側牆面線之東、西側各深及寬(單位: 公尺)
A 柱(矩形)	0.35(深)*0.50(寬)	0.04(東), 0.05(西), 0.50(寬)
B 柱(矩形)	0.31(深)*0.67(寬)	0.11(東), 0.13(西), 0.67(寬)
C 柱(梯形)	0.32(東), 0.28(西), 0.63(寬)	0.19(東), 0.20(西), 0.66(寬)
D 柱(四邊形)	0.19(東), 0.63(南), 0.27(西), 0.60(北)	0.19(東), 0.19(西), 0.63(寬)
a 樑(梯形)	0.31(東), 0.27(西), 3.16(寬)	0.01(東), 0.07(西)3.16(寬)
b 樑(矩形)	0.29(深)*3.37(寬)	0.09(東), 0.15(西)3.37(寬)
c 樑(矩形)	0.23(深)*3.31(寬)	0.16(東), 0.23(西)3.31(寬)
d 樑(四邊形)	0.09(東), 0.34(南), 0.14(西), 0.32(北)	詳如放大略圖

主 任 曾 錫 雄
本業依分層負責規定
授權業務主管執行

中華民國 108 年 5 月 14 日

深: 南北向稱為深。
寬: 東西向稱為寬。