


附圖

臺南市佳里地政事務所土地複丈成果圖

土地 坐落	臺南市 將軍區
	中社段 小段
	87 地號
囑託 法院 及文號	(110)(10)(13) 臺灣臺南地方法院柳營簡 易庭 南院武民讓 110 營補字第 18 號
囑託 事項	遷讓房屋事件
收件 日期 文號	110 年 10 月 15 日 法囑土地字第 65300 號
複丈 日期	110 年 11 月 10 日
附記	本複丈成果圖僅供法院參 考，不得發給土地所有權 人。
說明	A 係法官指示需勘測之 地上物其面積為 121.48 平方公尺，斜線部分係 A 地上物坐落於中社段 87 地號上位置其面積為 61.37 平方公尺。

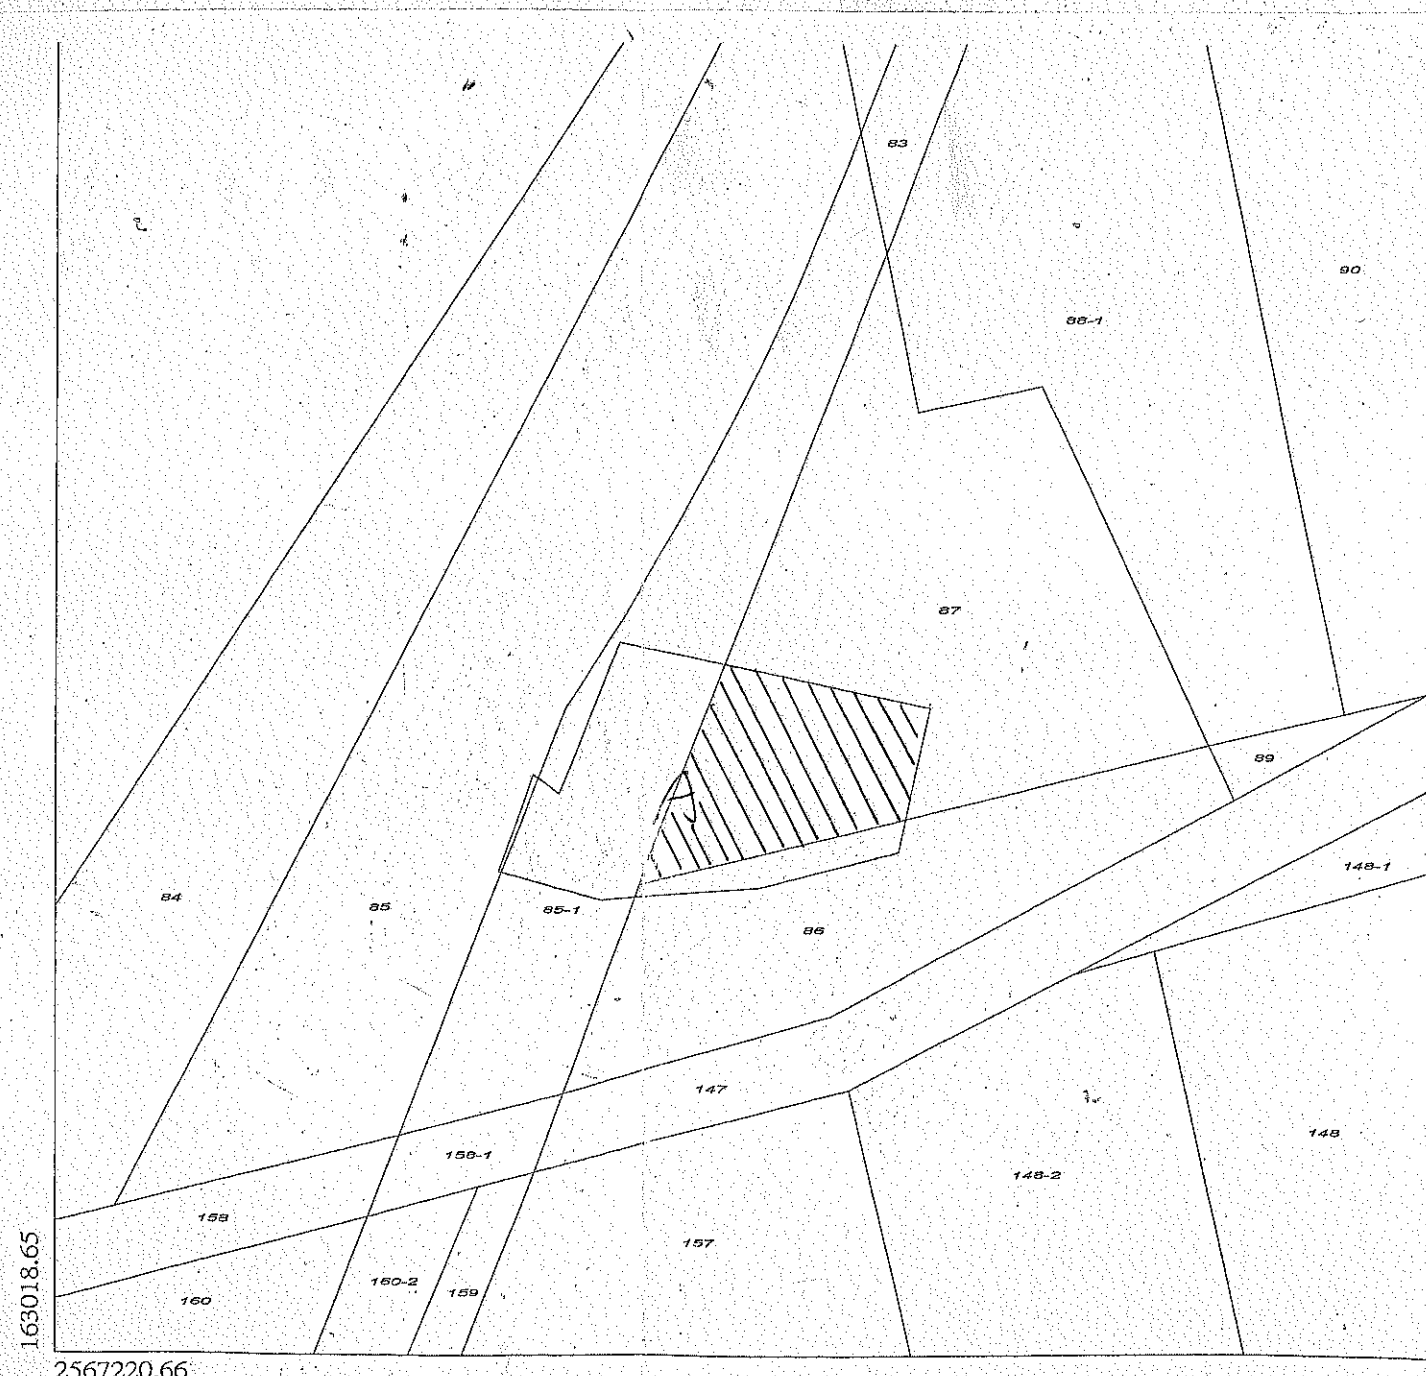

RD0622 110.11.12 SCALE=1/300

比例尺:1/300

主任 陳聖智

中華民國 110 年 11 月 日