



臺南市歸仁地政事務所土地複丈成果圖

土地坐落	臺南 市 歸 仁 區
	段 小 段
	地 號
囑託 法院 及文 號	臺灣高等法院臺南分院 111 年 11 月 14 日 111 南分院瑞 民豫 110 重上 2 字第 11024 號
囑託 事項	依王秋琪所提分割方案 繪製成果圖
收件 日期 文號	111 年 11 月 16 日 法屬土地 字 號
複丈 日期	111 年 11 月 21 日
附記	本複丈成果圖僅供參 考，不得發給土地所有 權人。
說明	技士陳輝煌

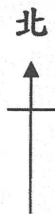

編號	面積(平方公尺)	取得人	備	註
甲	412.70	王秋琪(171.96 平方公尺) 王福源(103.17 平方公尺) 東賢建設有限公司 (137.57 平方公尺)		
乙	247.84	王秋琪		
丙	148.71	王福源		
丁	198.27	東賢建設有限公司		
合計	1007.52			

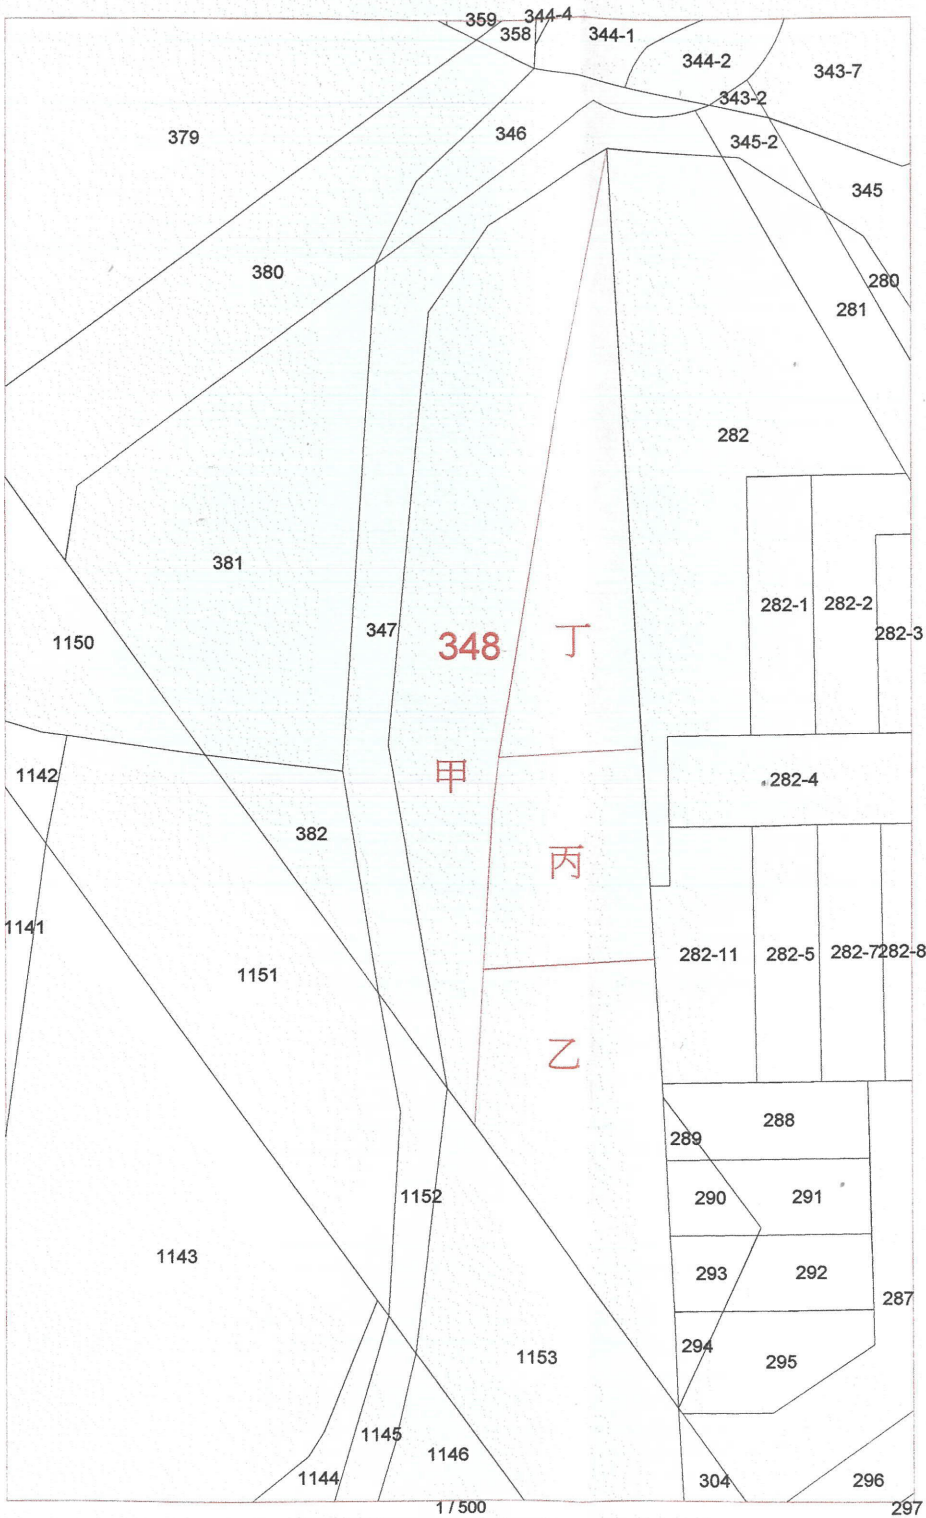

比例尺：1/500

歸仁地政事務所主任

主任楊文松 中華民國 111 年 11 月 21 日