



土地坐落	
囑託法院及文號	臺灣新北地方法院109年6月24日及7月13日新北院賢民琦108年度重訴字第753號
囑託事項	預為分割(通行權)
收件日期 文號	109年07月07日
複丈日期	109年08月05日
附記	本複丈成果圖僅供法院參考，不得發給土地所有權人。
說明	依臺灣新北地方法院人員指示：繪製 行權預為分割位置及面積，土地預為分割位置及面積詳如右圖所示。

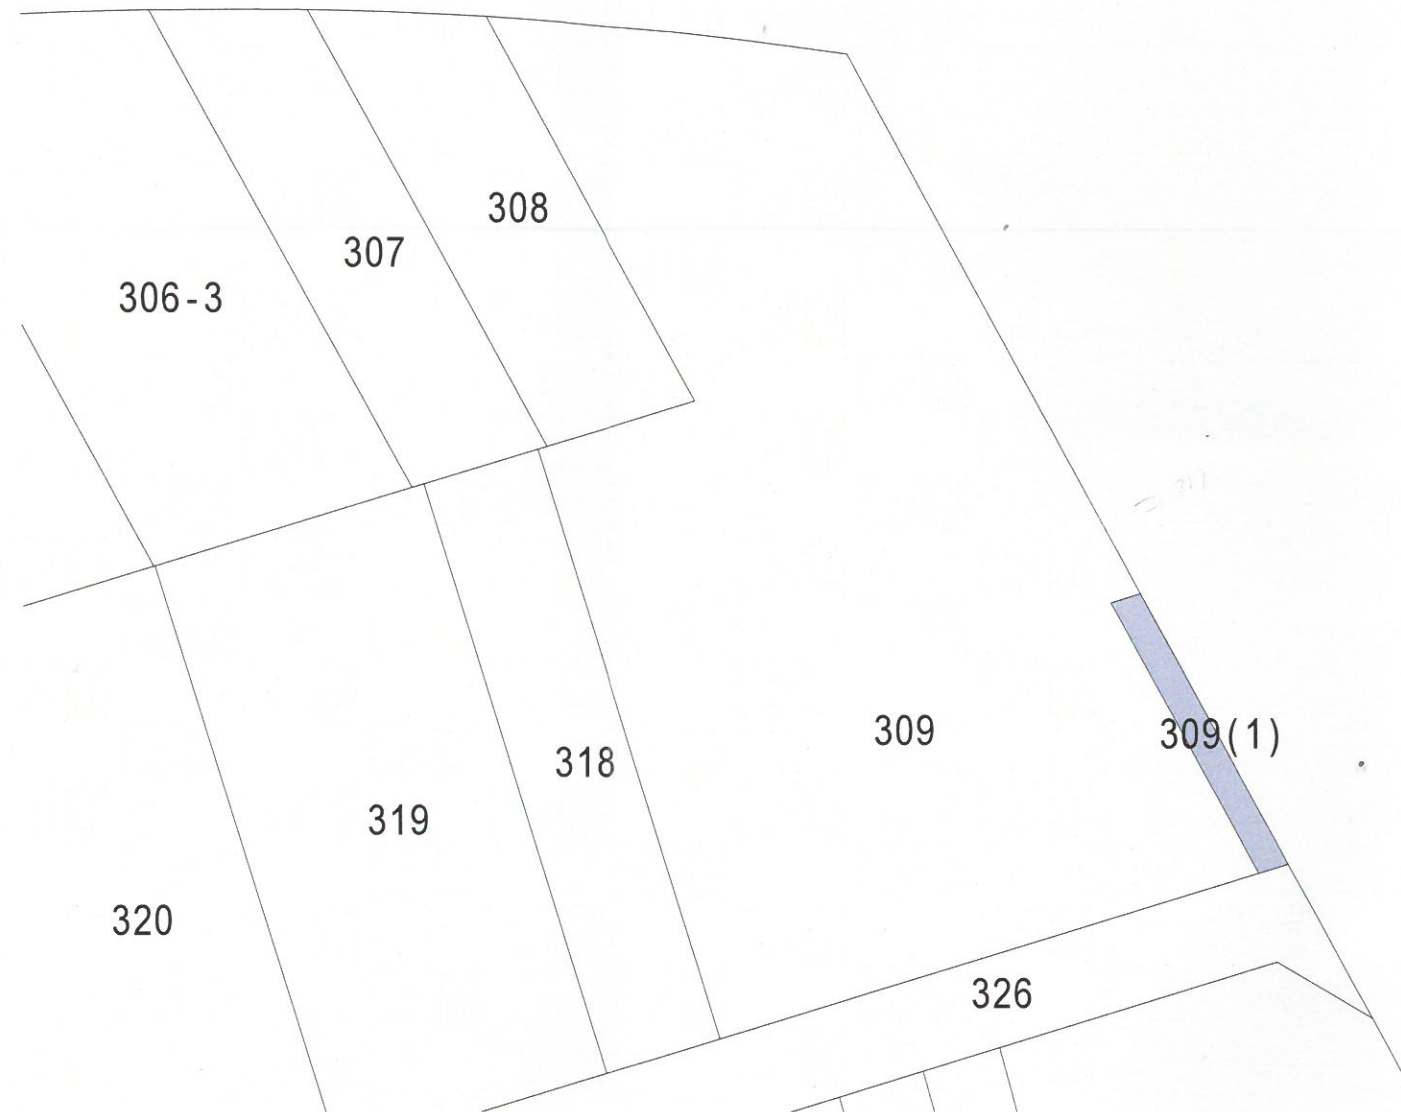


編號	面積(平方公尺)	備註
309	1886.63	309與326地號間地籍線向上平移20公尺及309地號東側地籍線向左平移2公尺分割出309(1)
309(1)	40.82	
合計	1927.45	

主任林圭宏


中華民國109年8月17日

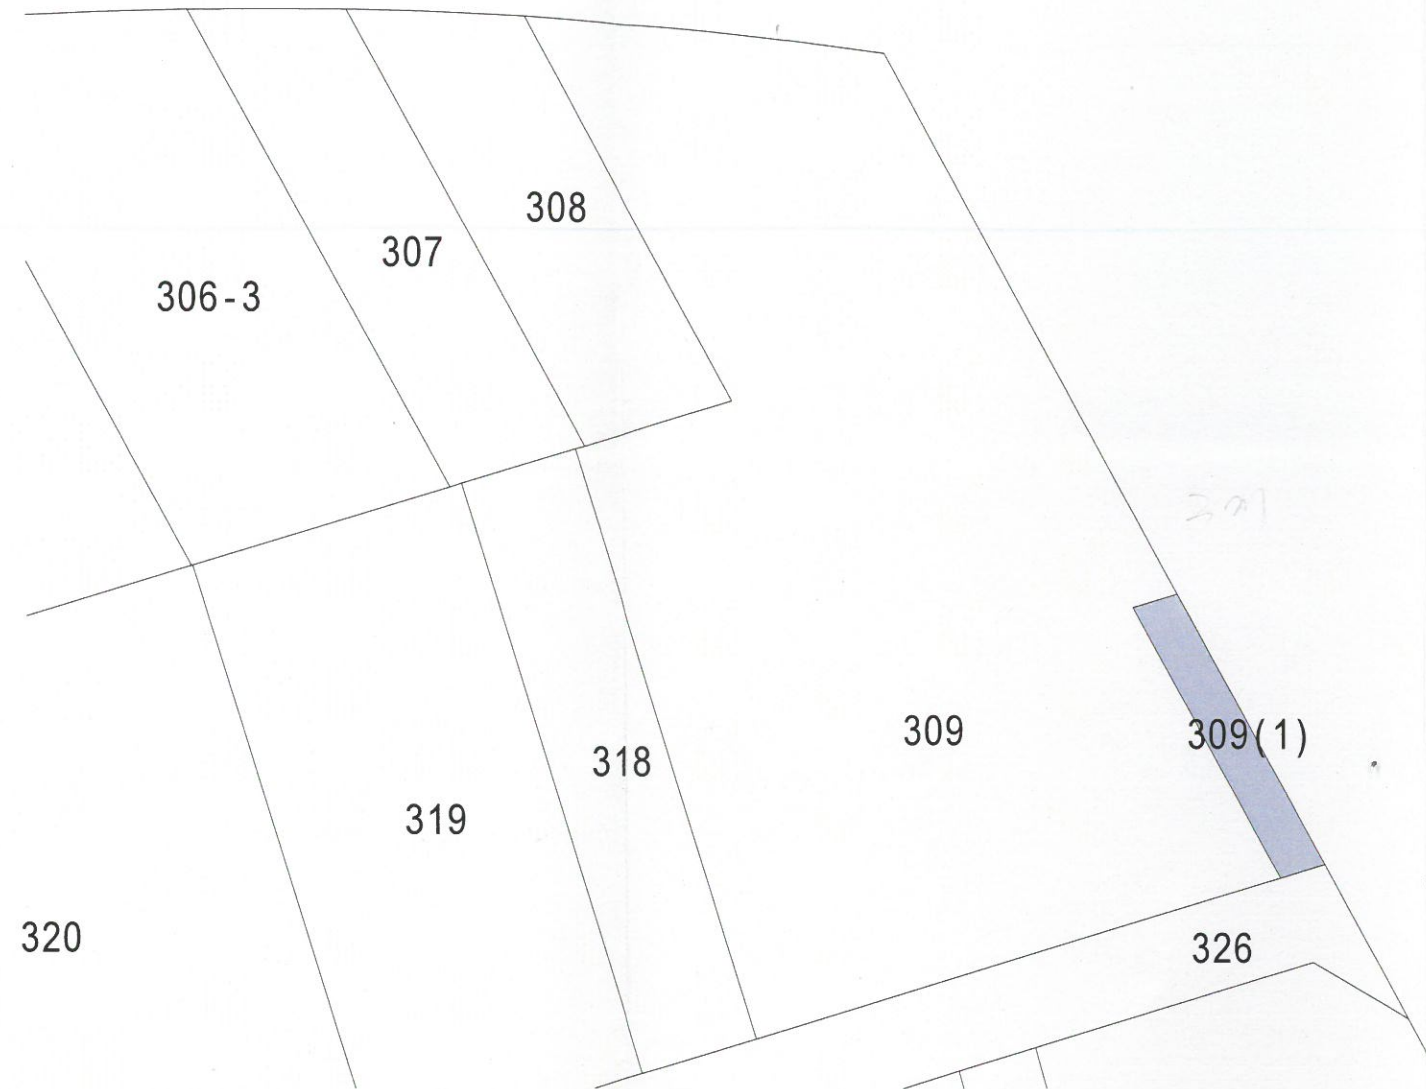


編號	面積(平方公尺)	備註
309	1866.22	309與326地號間地籍線向上平移 20公尺及309地號東側地籍線向 左平移3公尺分割出309(1)
309(1)	61.23	
合計	1927.45	

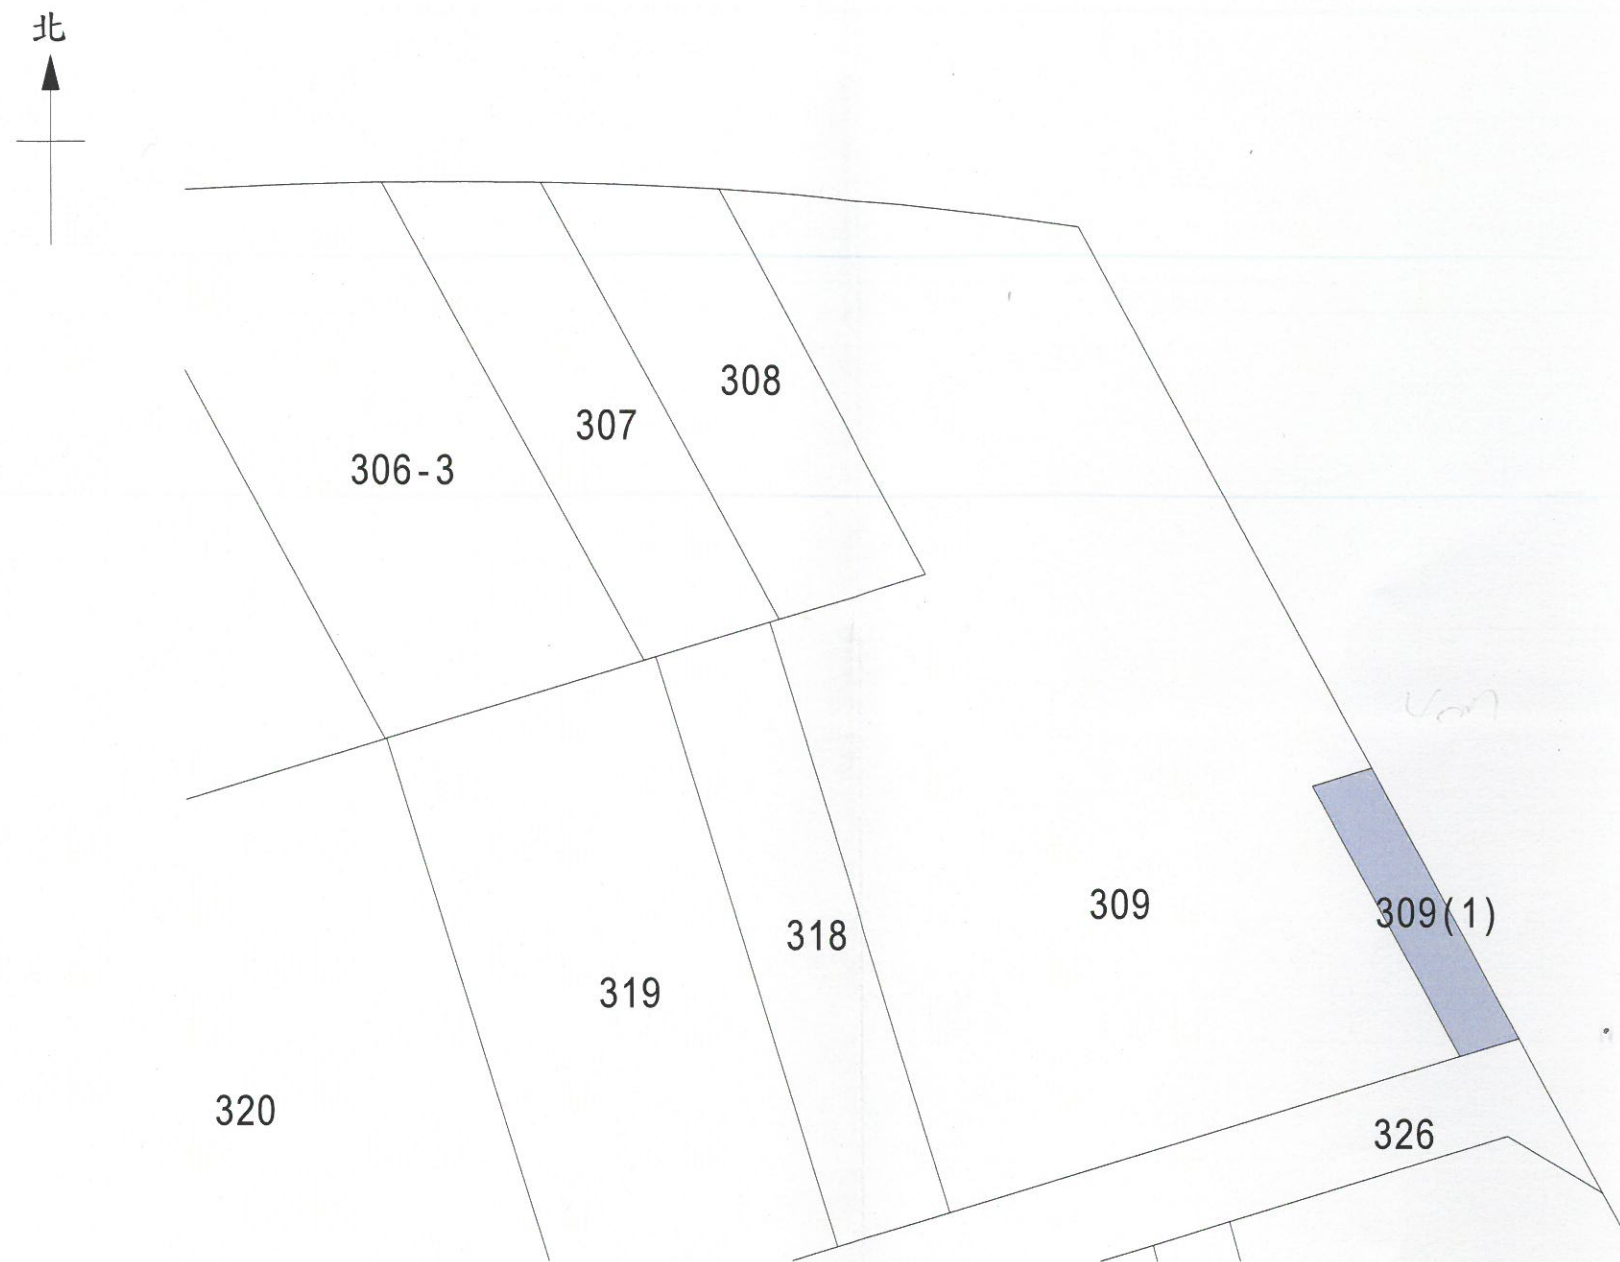

編號	面積(平方公尺)	備註
309	1845.81	309與326地號間地籍線向上平移20公尺及309地號東側地籍線向左平移4公尺分割出309(1)
309(1)	81.64	
合計	1927.45	

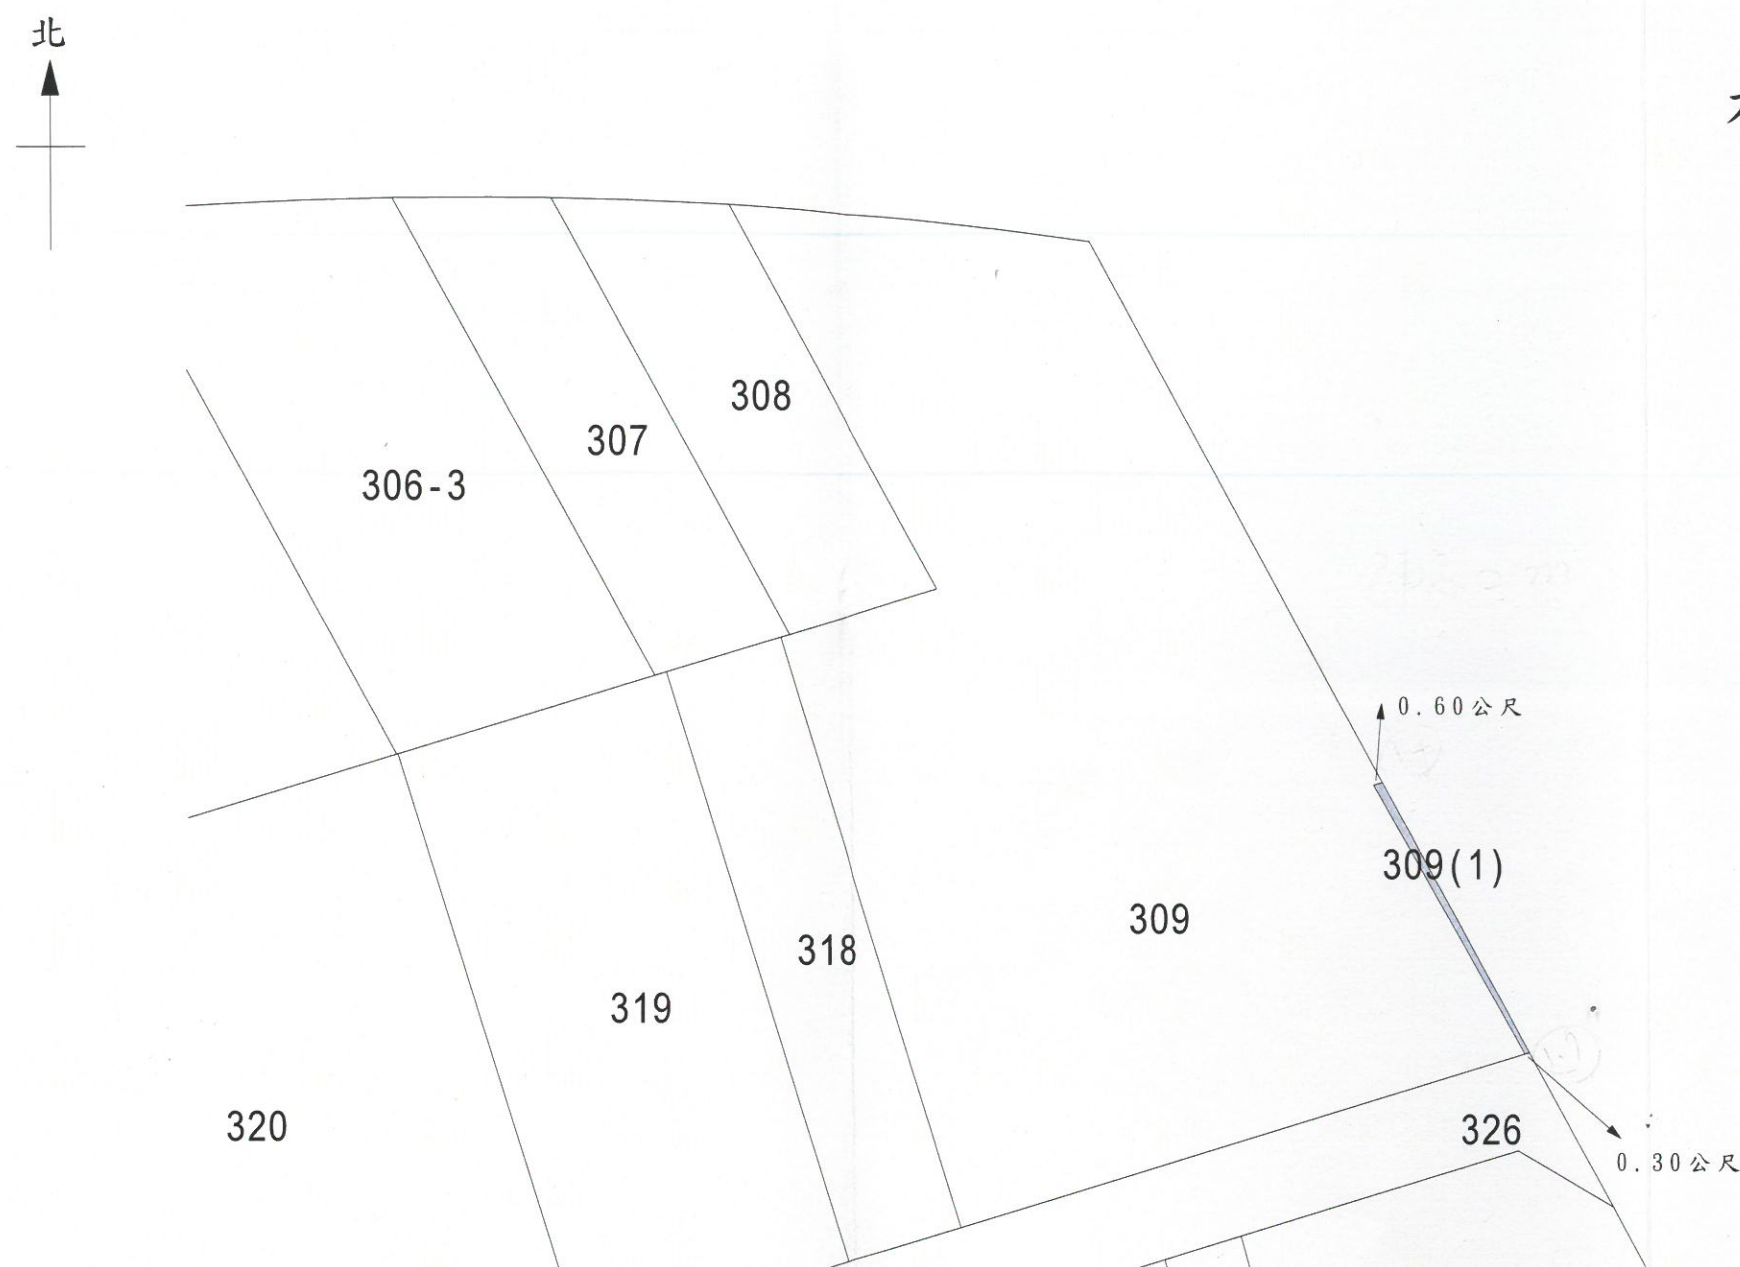

編號	面積(平方公尺)	備註
309	1918.46	309與326地號間地籍線向上平移 20公尺及圖上所示距離分割出 309(1)
309(1)	8.99	
合計	1927.45	

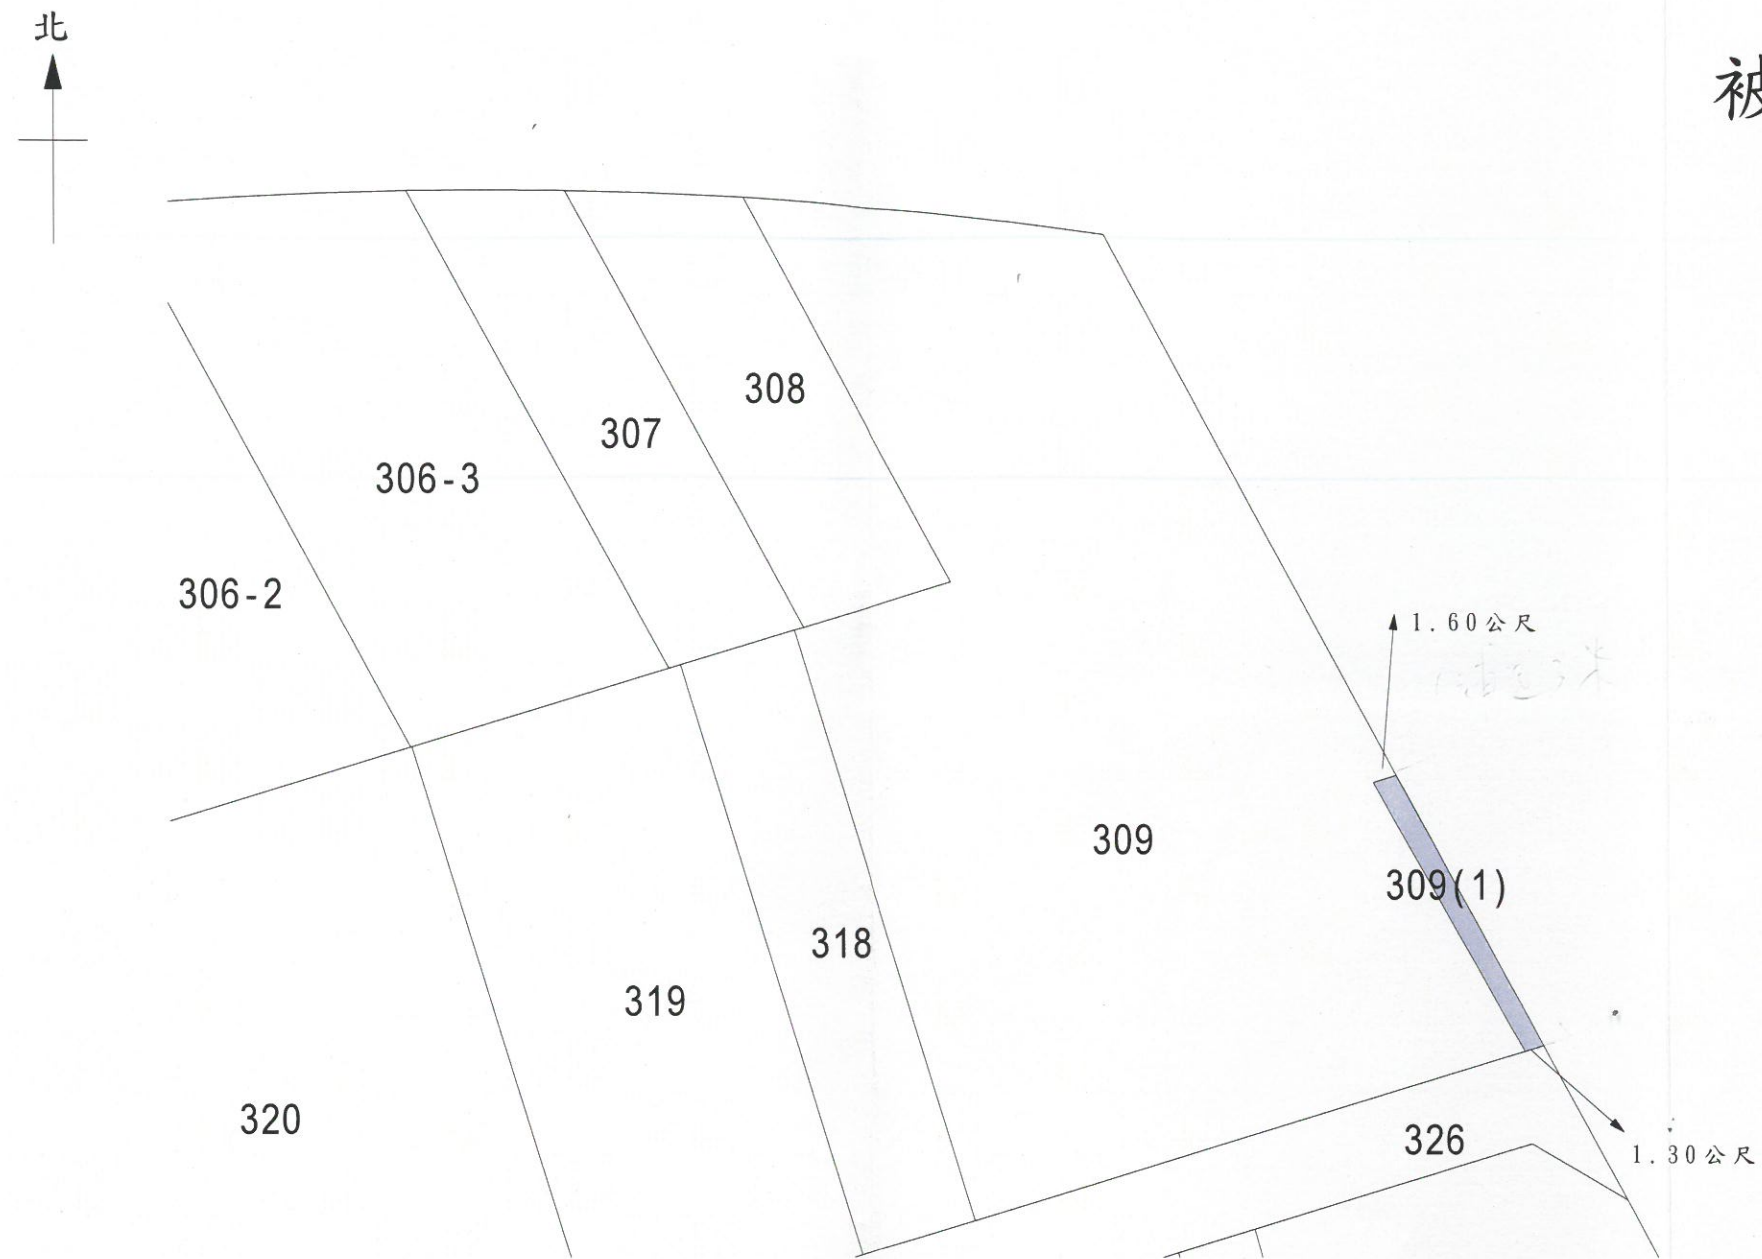

編號	面積(平方公尺)	備註
309	1898.46	309與326地號間地籍線向上平移 20公尺及圖上所示距離分割出 309(1)
309(1)	28.99	
合計	1927.45	