


法院測量成果圖

|         |                                                                                                  |
|---------|--------------------------------------------------------------------------------------------------|
| 土地坐落    | 屏東縣 高樹 鄉                                                                                         |
|         | 蕉場段                                                                                              |
|         | 807、808地號                                                                                        |
| 囑託法院及文號 | 臺灣屏東地方法院民事庭<br>111年1月17日<br>屏院惠民孝字第110重訴94號                                                      |
| 囑託事項    | 測量砂石場使用範圍(含設備)                                                                                   |
| 收件日期文號  | 111年1月27日<br>屏里法土字第4500號                                                                         |
| 鑑測日期    | 111年2月21日                                                                                        |
| 附記      | 本測定圖說僅供法院(不需送法院時,則免寫法院二字)參考,不得發給土地所有權人。                                                          |
| 說明      | 一、802、823等2筆地號現況全為砂石場使用。<br>二、藍線為水池使用範圍,綠線為變電箱使用範圍,紫線為貨櫃屋使用範圍,紅線為砂石生產設備使用範圍。<br><div>技佐李林澤</div> |

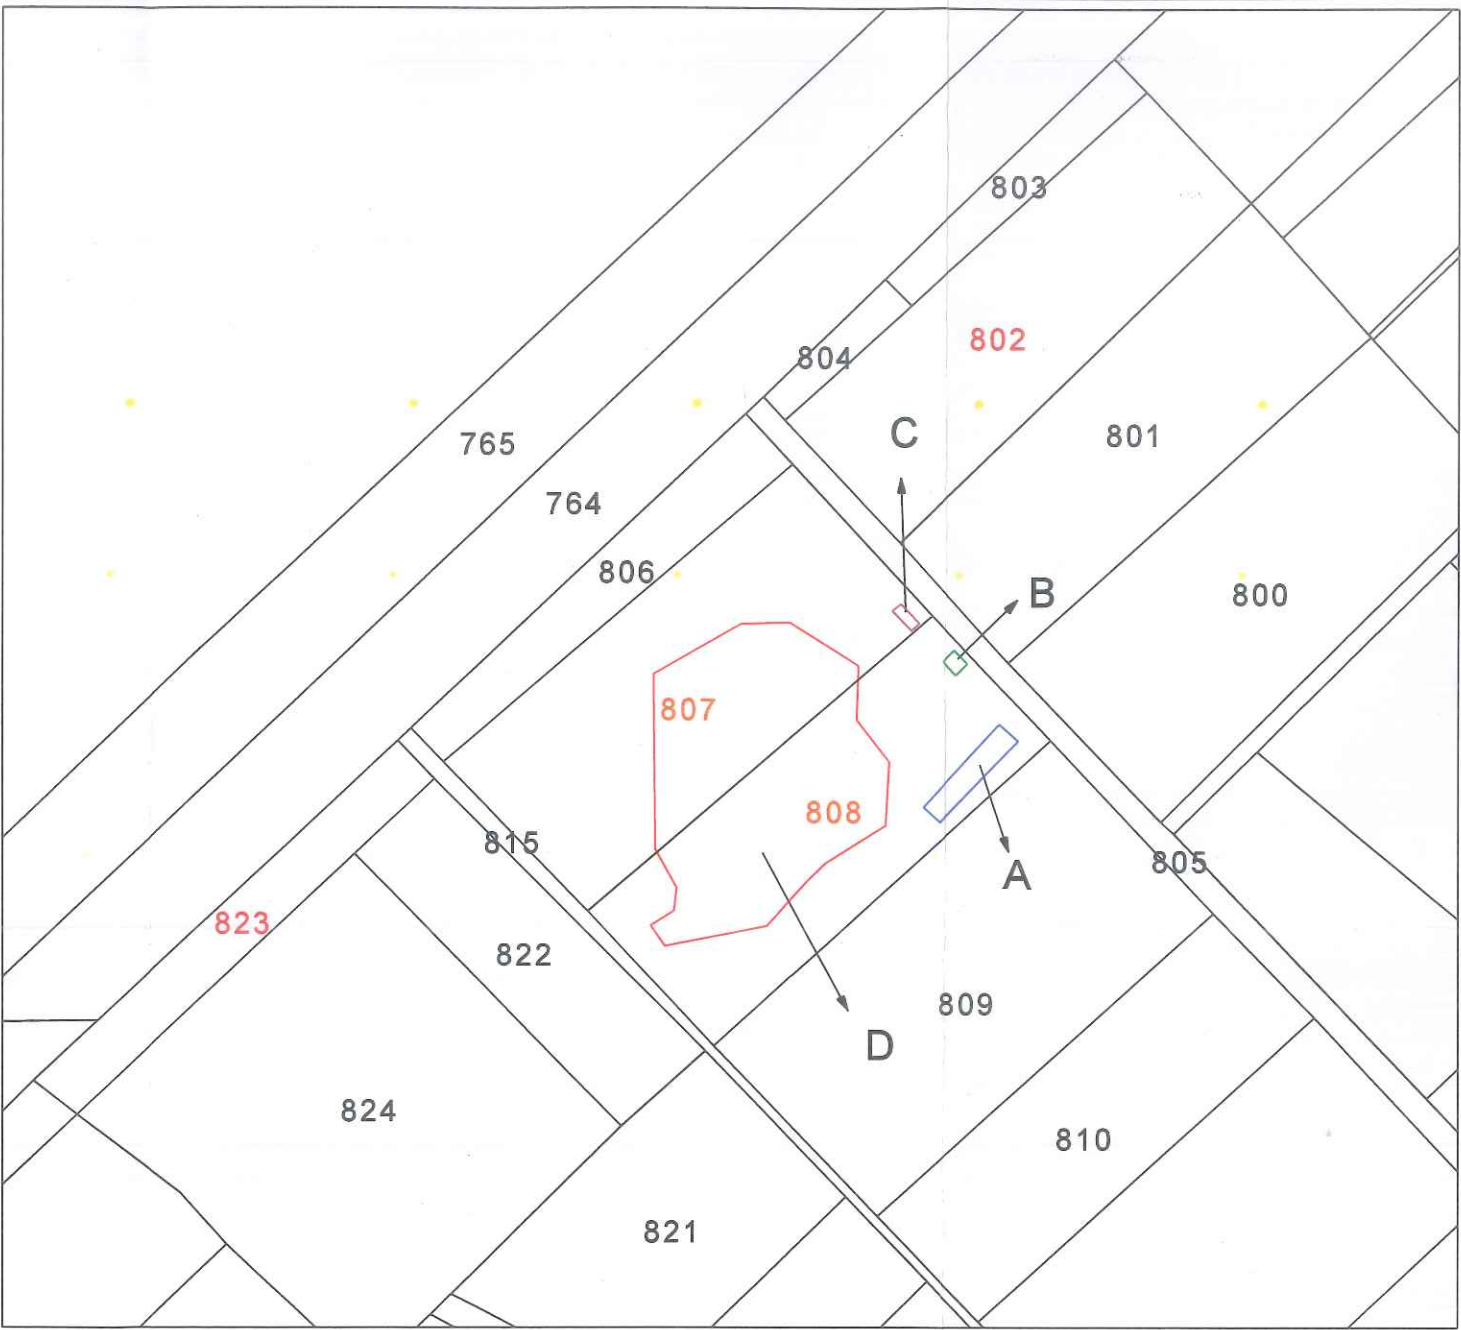

| 編號 | 現況     | 使用地號 | 面積<br>(單位:平方公尺) |
|----|--------|------|-----------------|
| A  | 水池     | 808  | 147.68          |
| B  | 變電箱    | 808  | 16.49           |
| C  | 貨櫃屋    | 807  | 16.40           |
| D  | 砂石生產設備 | 808  | 1681.92         |
|    |        | 807  | 1385.83         |



主任 王麗娟

鑑定機關：屏東縣里港地政事務所

主任:王麗娟

比例尺：1:1000