


澎湖縣澎湖地政事務所土地複丈成果圖

土地坐落	澎湖縣馬公市
	北澳段
	646地號
囑託法院及文號	臺灣澎湖地方法院馬公簡易庭函 111年2月11日 澎院昭簡民愛110馬簡13字第0975號
囑託事項	就勘測結果，覆送複丈成果圖20份。
收件日期文號	111年2月11日 澎地所收字第1110000673號
收件案號	111年2月25日 澎院測字6900號
附記	本複丈成果圖僅供法院參考，不得發給土地所有權人。
說明	如圖示線段，A為鐵皮平房(車庫及廁所)，A使用646地號面積 $\approx 8.60\text{ m}^2$ 。

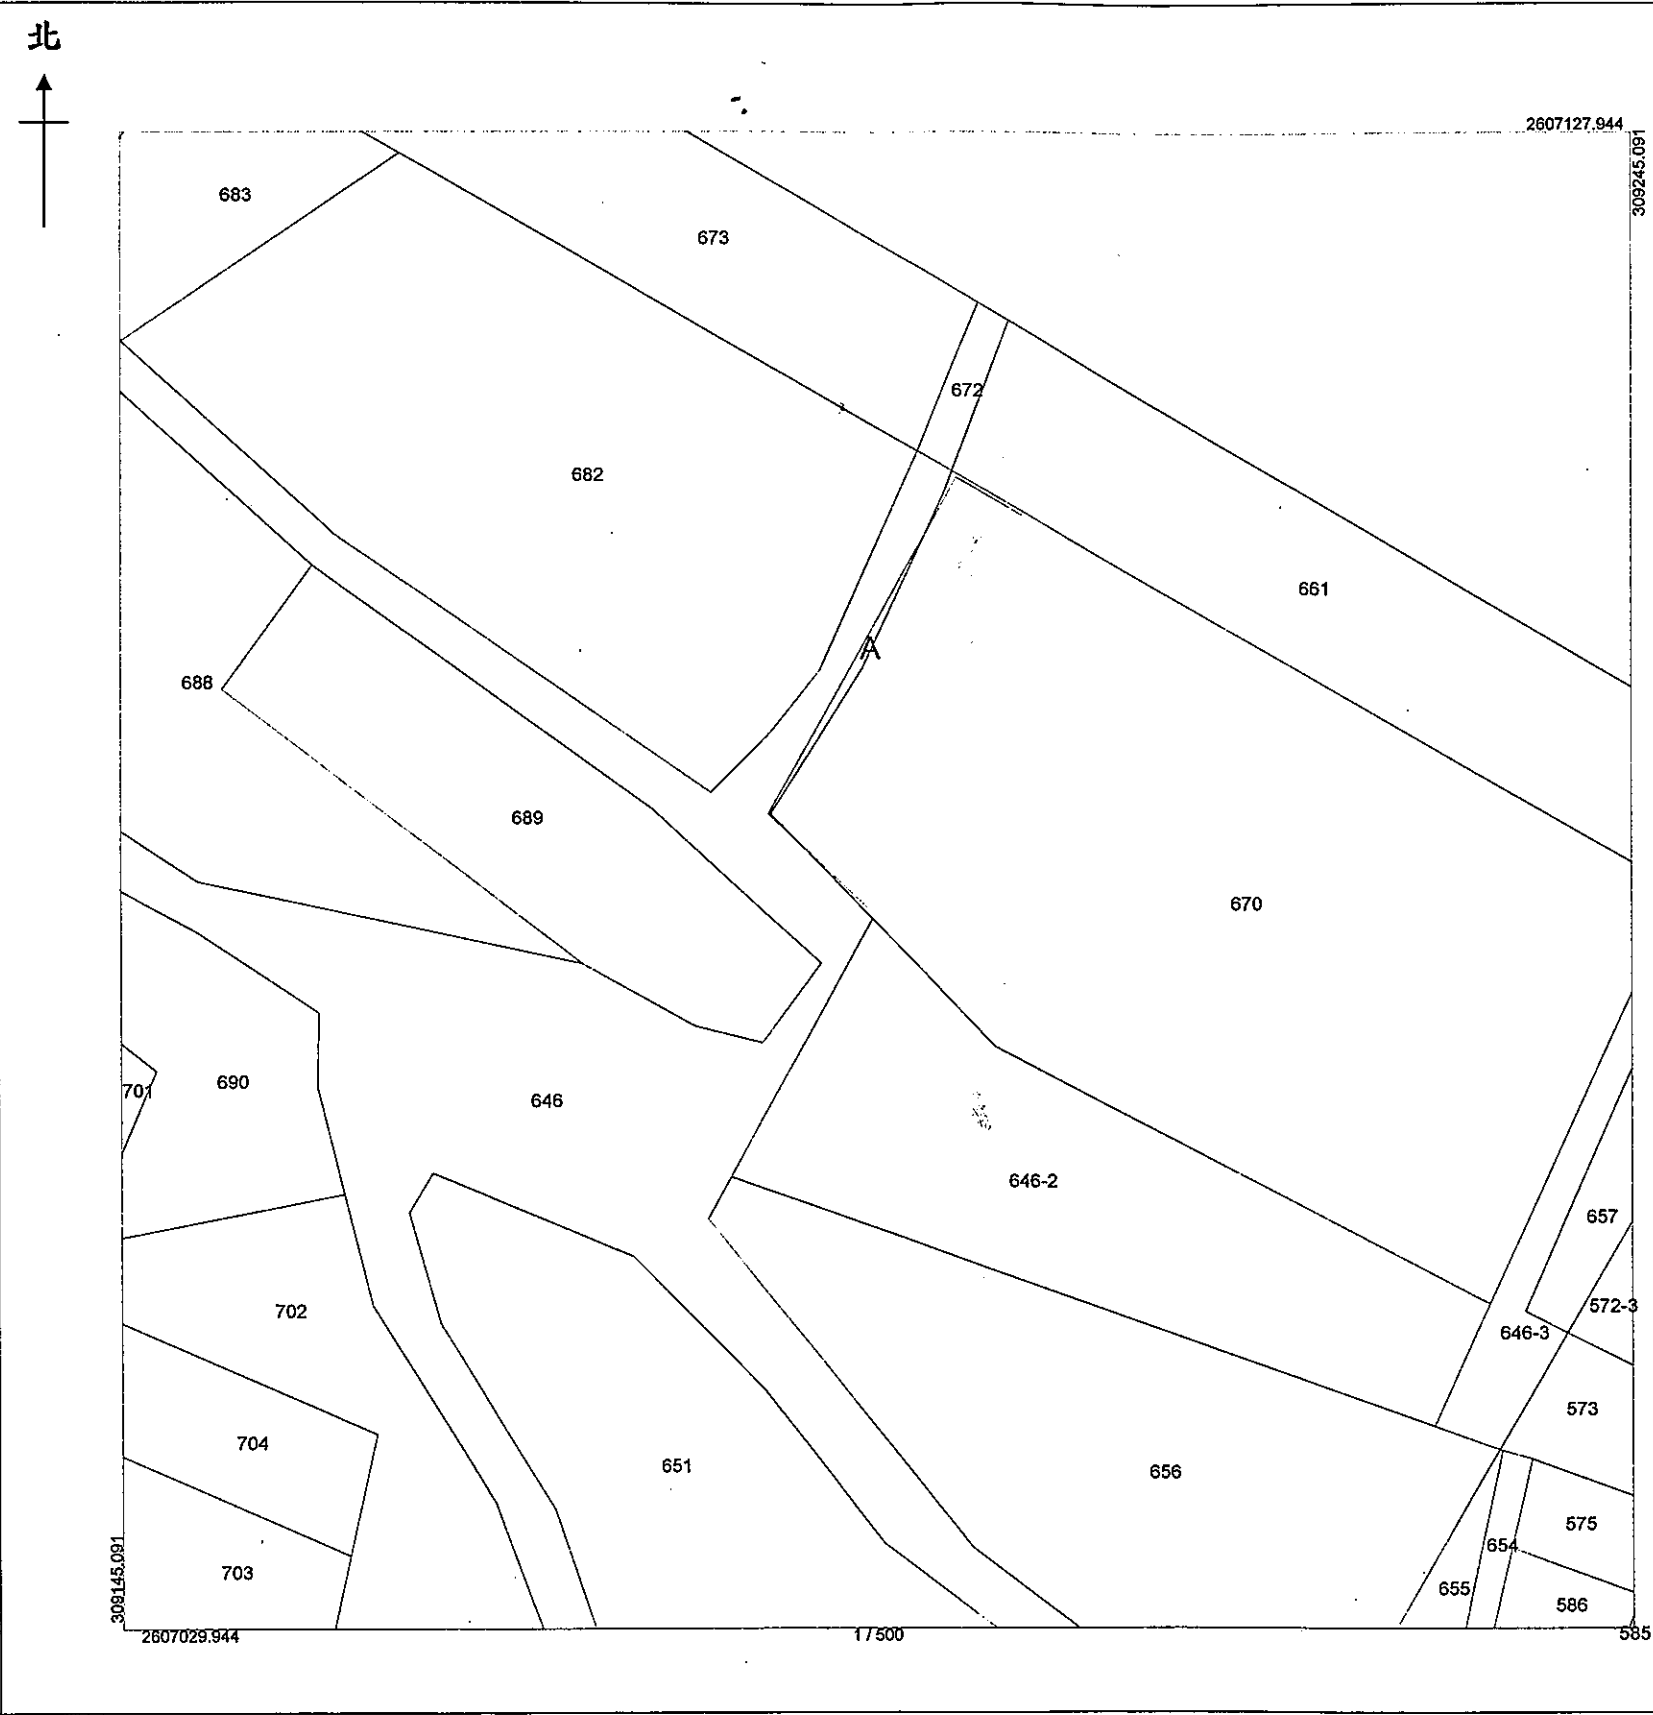

主任

中華民國111年3月7日

比例尺：1/500