


桃園市中壢地政事務所土地複丈成果圖

土地坐落	桃園市中壢區 普義段 350地號
囑託法院及文號	臺灣桃園地方法院 110年12月22日 桃院增民信109訴2802字第1100097243號
囑託事項	排除侵害事件
收件日期文號	110年12月23日 中地法土字第52400號
鑑測日期	111年3月1日
附記	本測定圖說僅供法院參考，不得發給土地所有權人。
說明	一、原圖比例尺為1/500 二、黑色線為地籍線 紅色線為現況線 三、詳見右列圖、表。 主任陳振南 III. 4. 11

編號	使用地號	使用面積 (平方公尺)	備註
A	350	0.33	圍牆
B	350	86.87	柏油

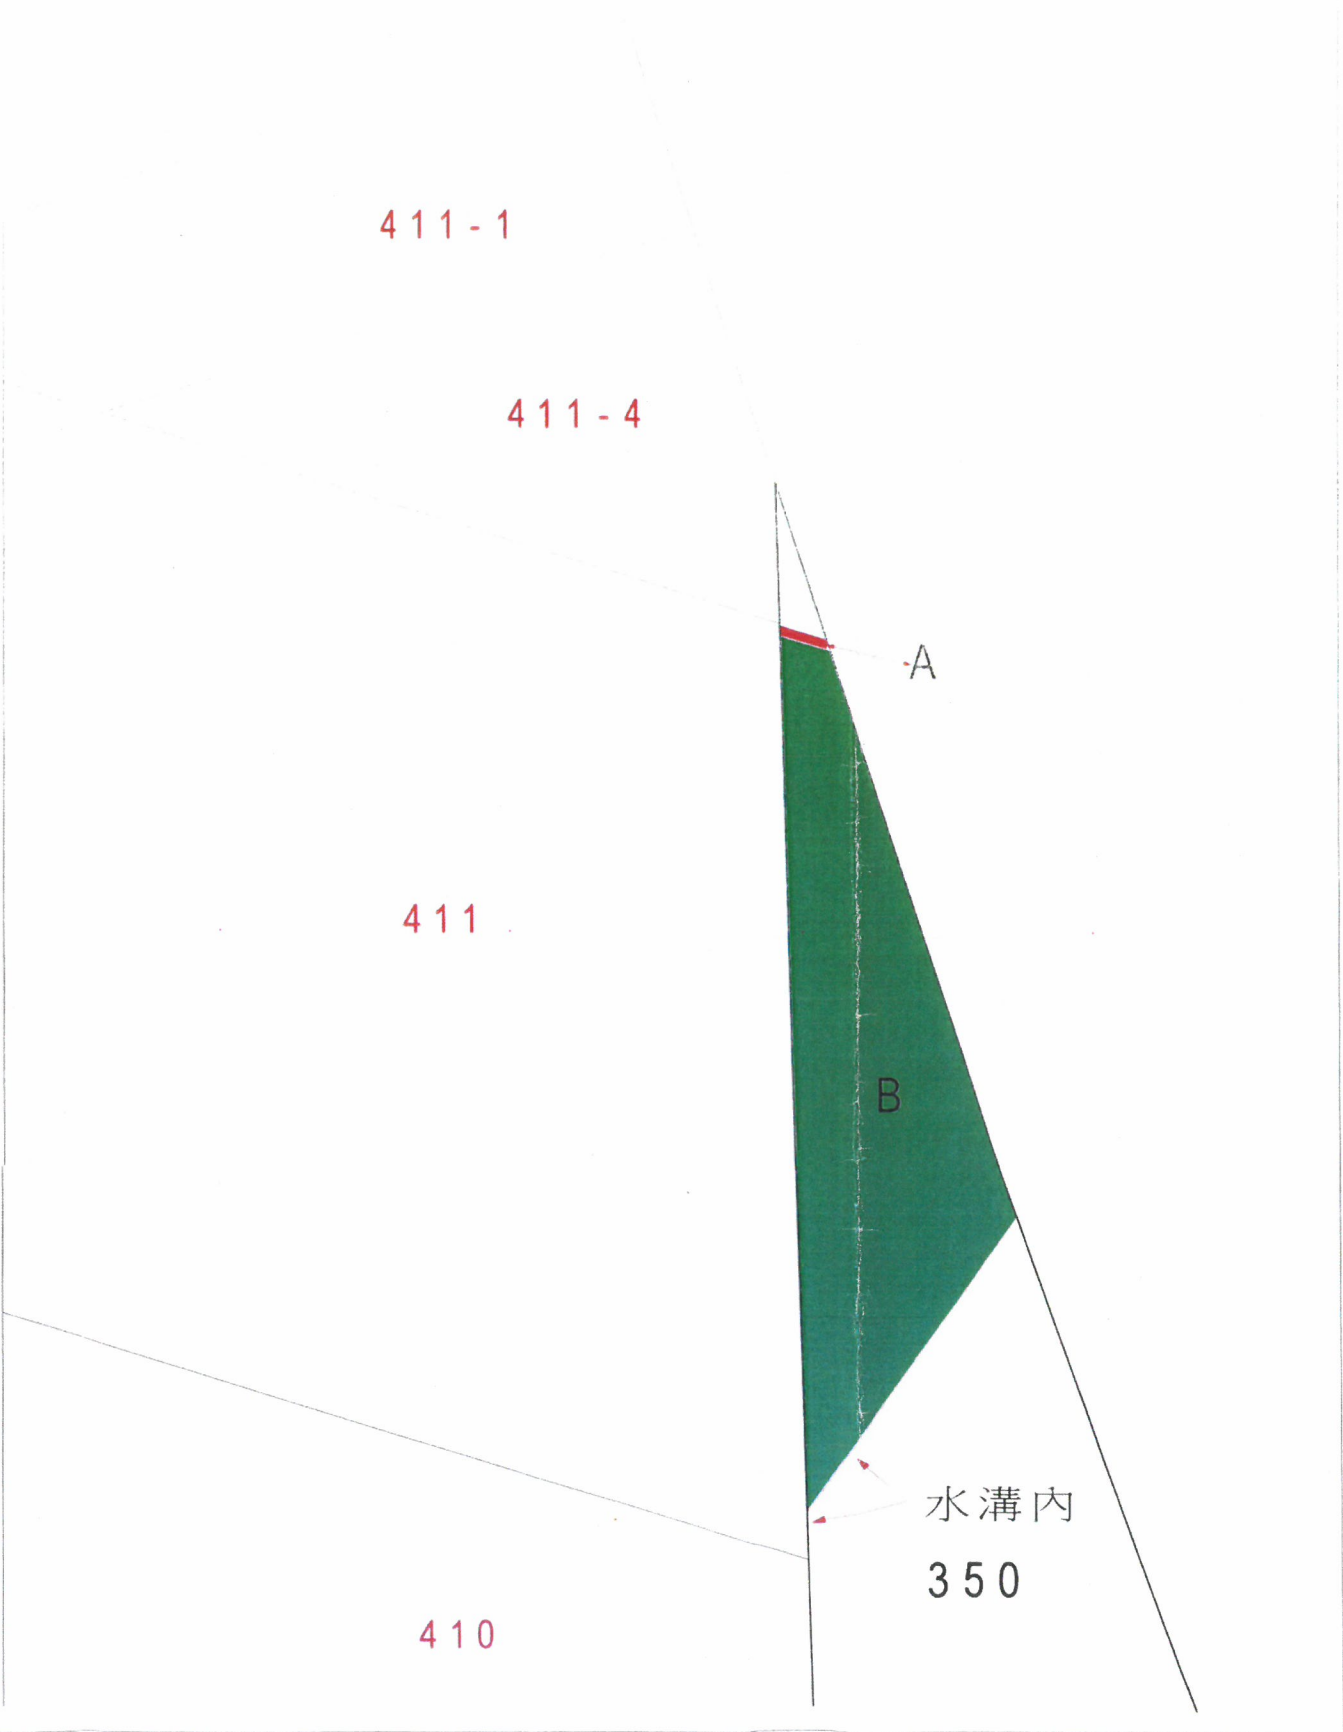

比例尺：1/200

