


示意圖：土地位置、地上物及通行方案

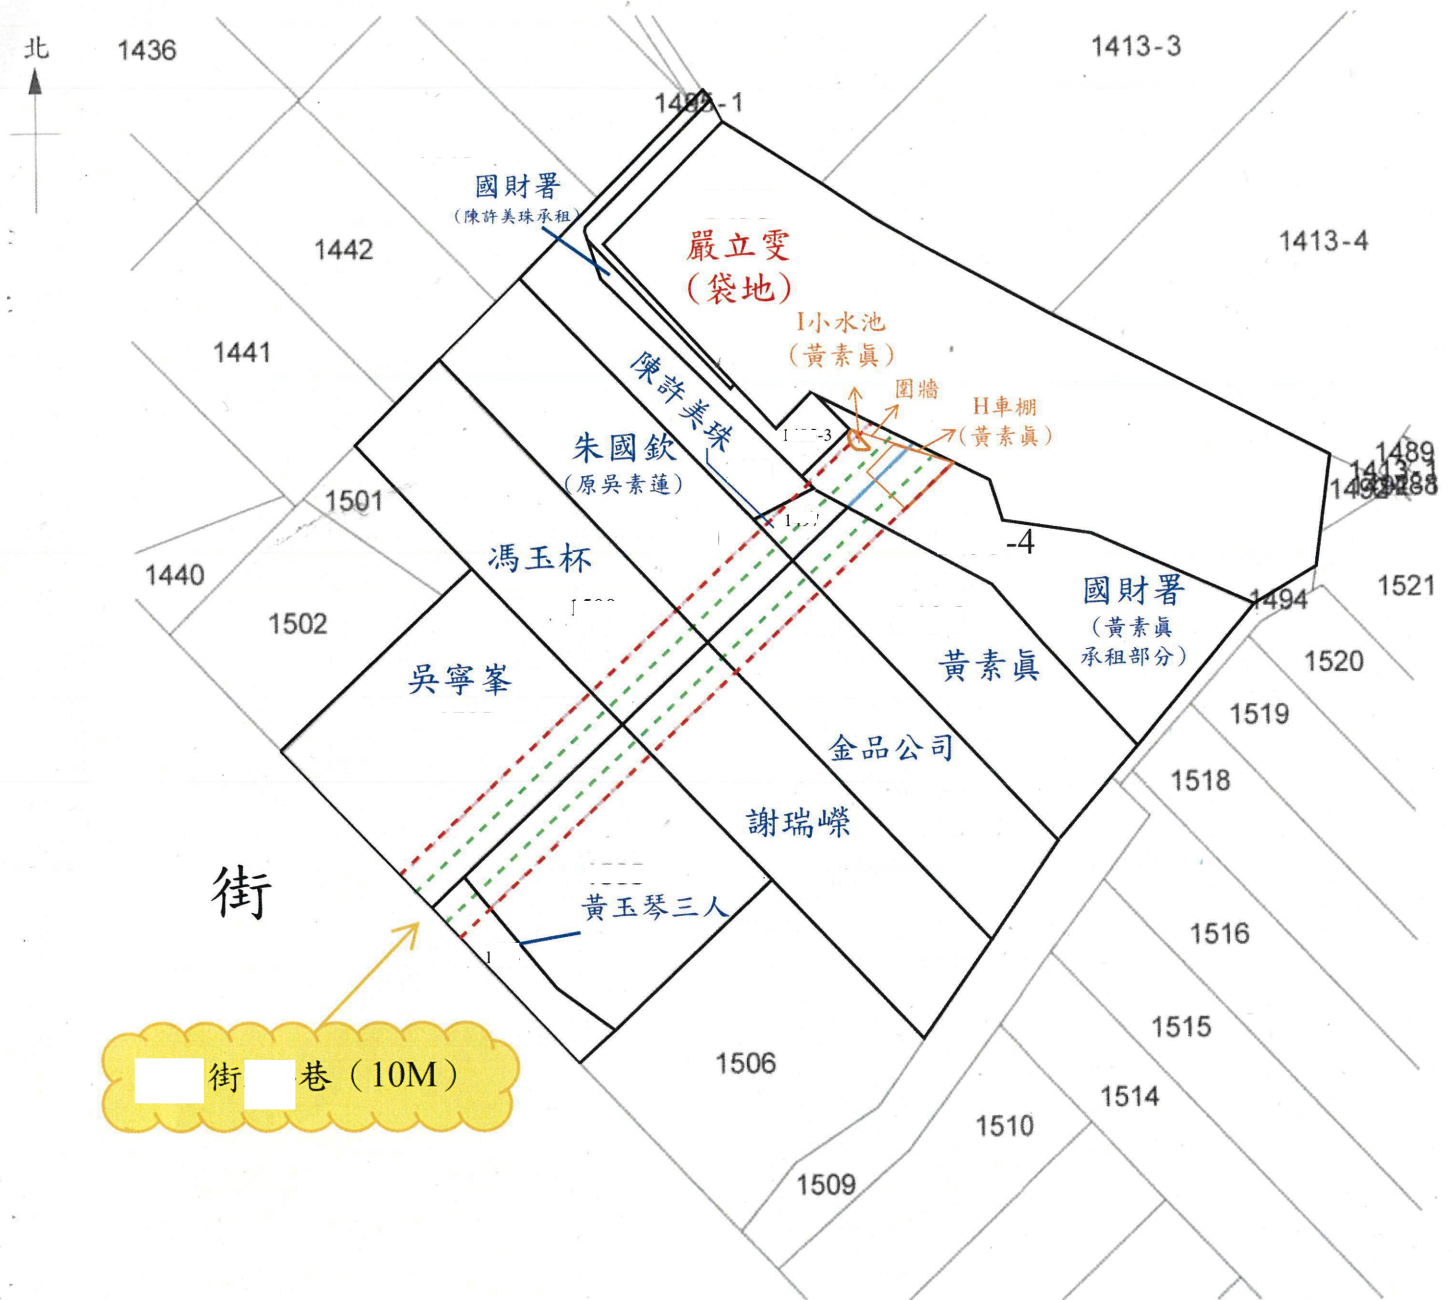

乙案：中心線往兩側各外推4M (共8M) -----

丙案：中心線往兩側各外推2M (共4M) -----

比例尺：1/800