


南投縣

地政事務所土地複丈成果圖

土地坐落	南投縣 鄉 段 地號		
囑託法院及文號	台灣南投地方法院 110年12月2日投院明民問 110原訴8字第1109003040號		
囑託事項	就南投縣 鄉 段 地號土地上之鐵皮屋、屋前梯子(如附件照片所示)為測繪(至滴水線),並於圖面分別標示占用位置及面積。		
收件日期及文號	110年12月28日 土測字第434100號		
複丈日期	111年2月8日		
附記	本複丈成果圖僅供法院參考,不得發給土地所有權人。		
說明			
使用地號	編號	面積(m ²)	備註
	A	126	鐵皮屋
	B	10	屋前梯子
	總面積	136	
備註			

北
↑

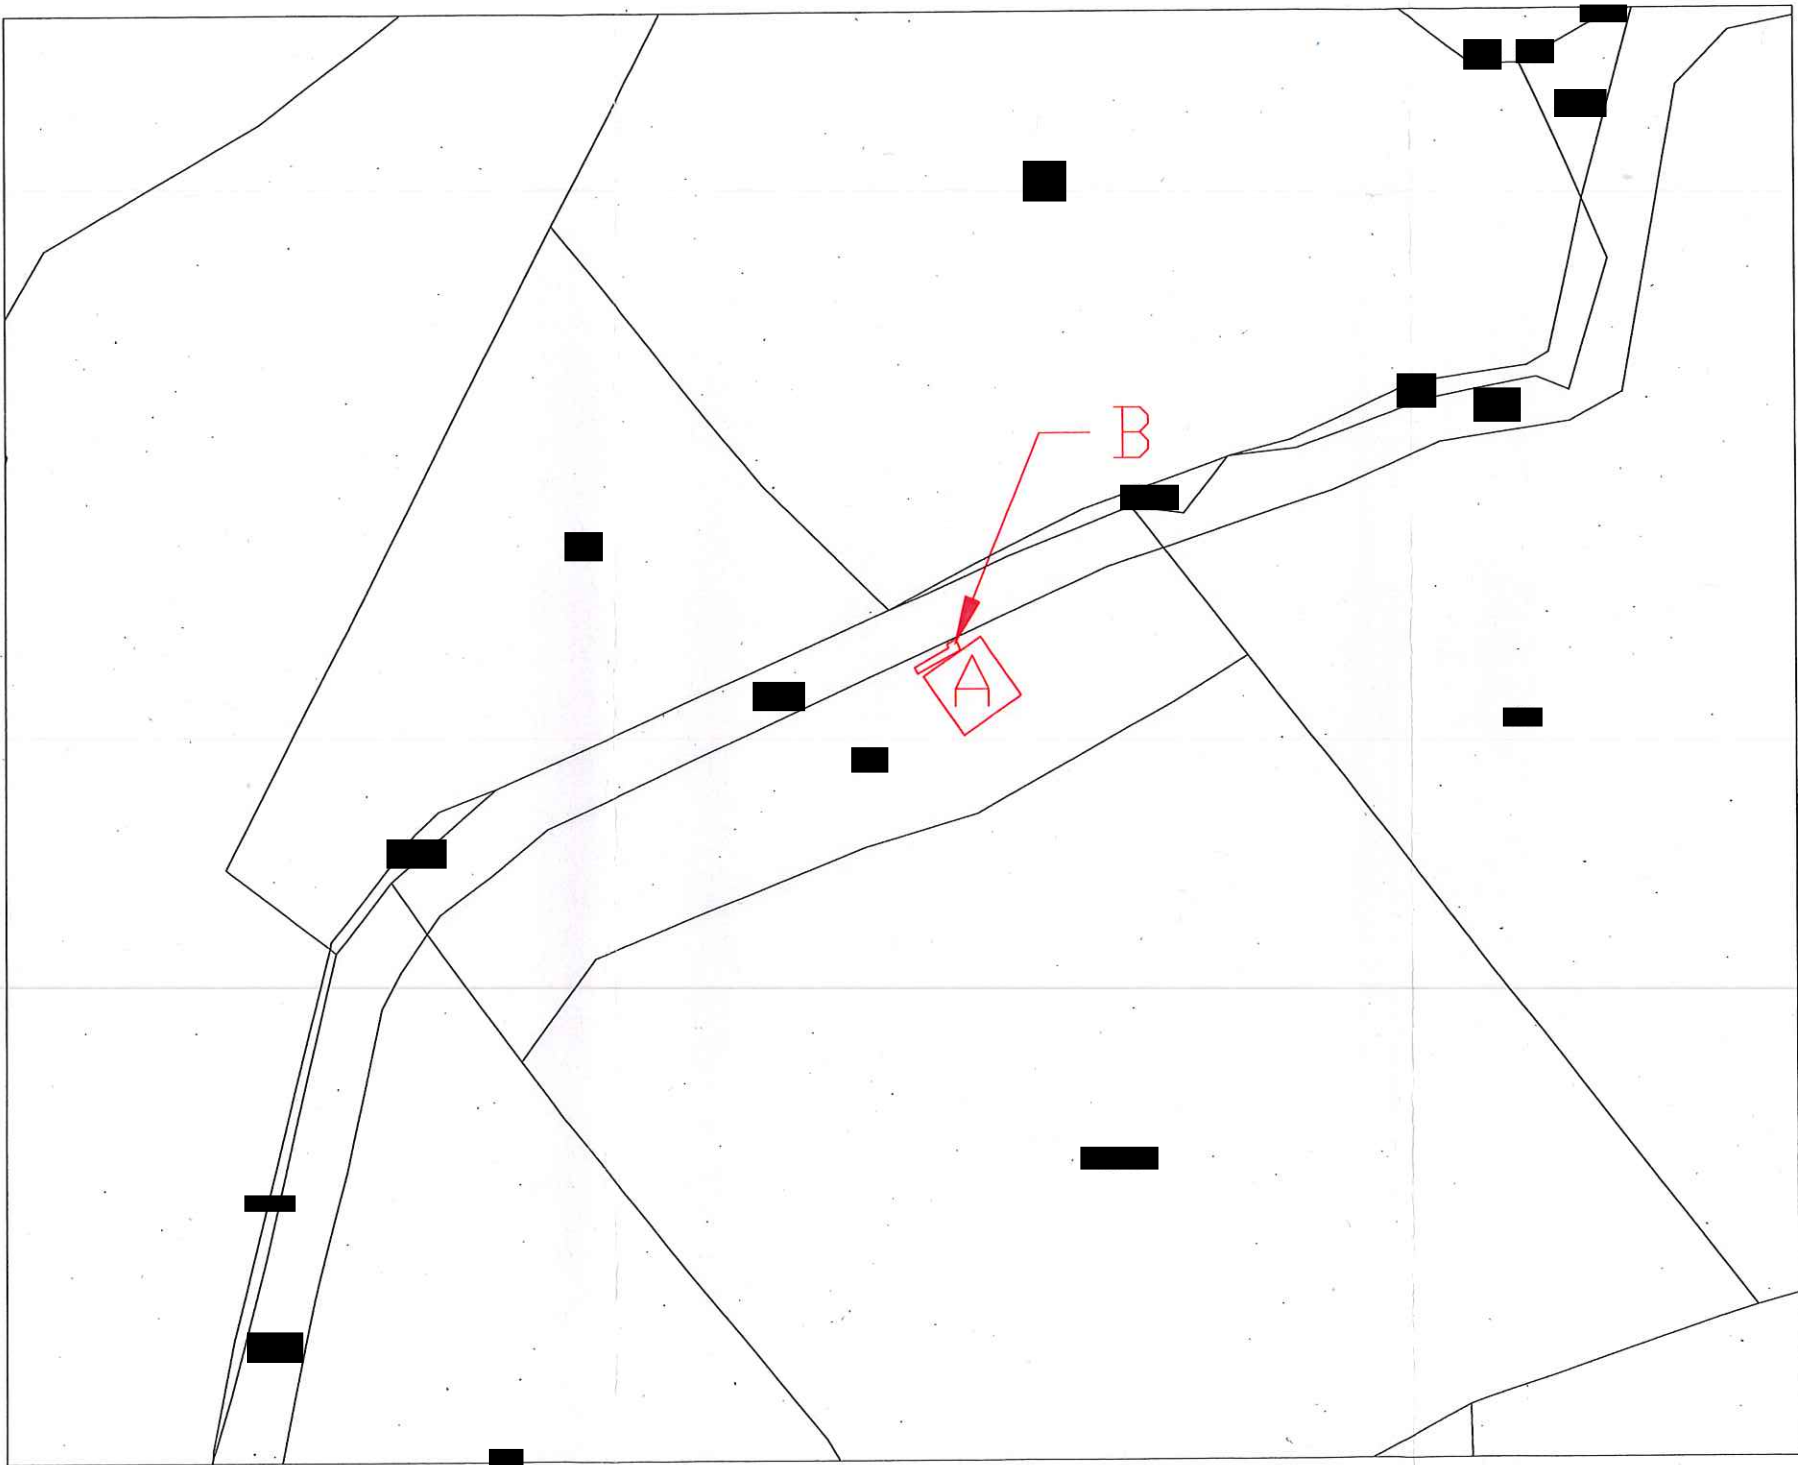

比例尺: 1/1200

主任盧政民